




POHLED 1

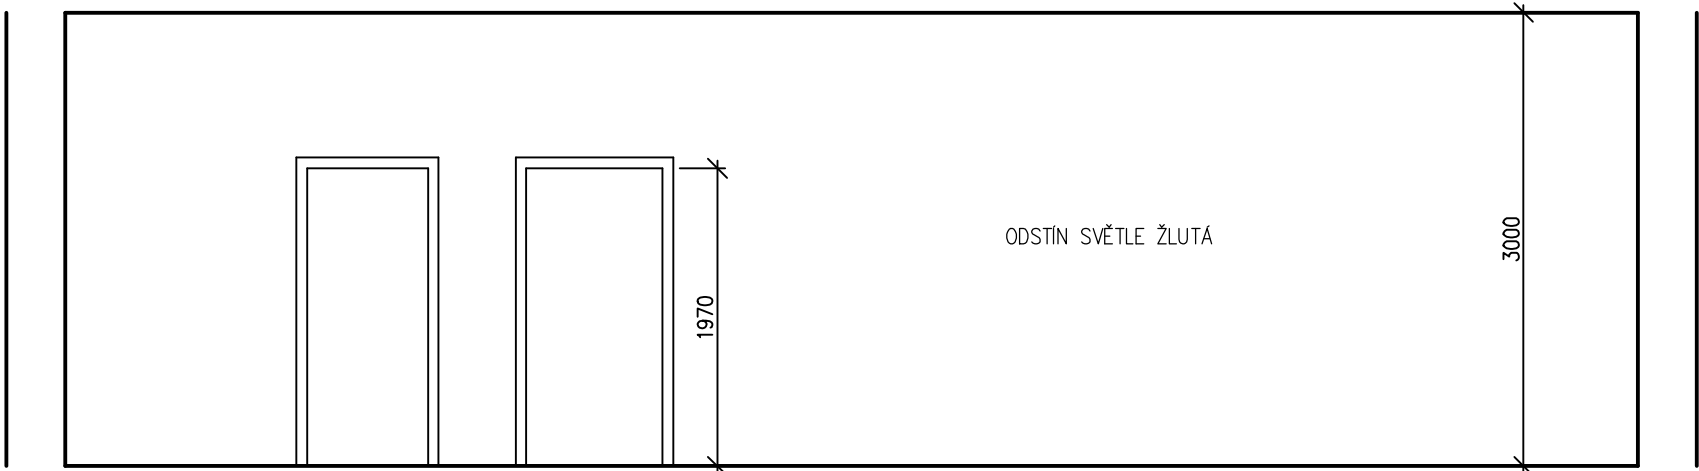


POHLED 2

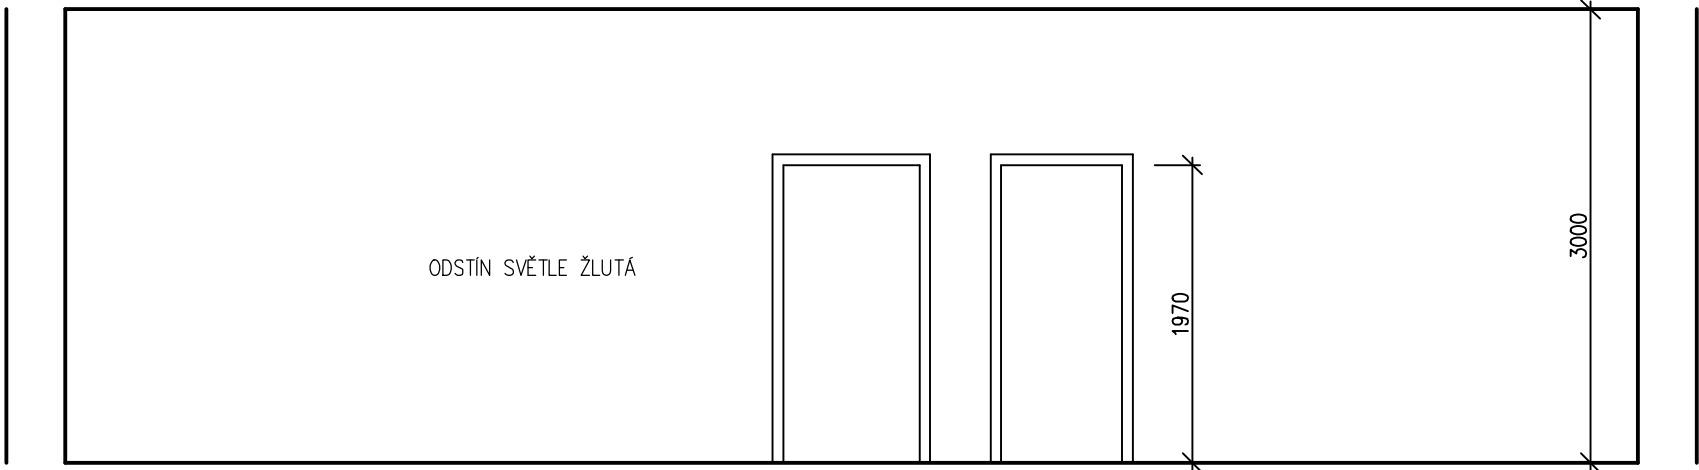


POHLED 3

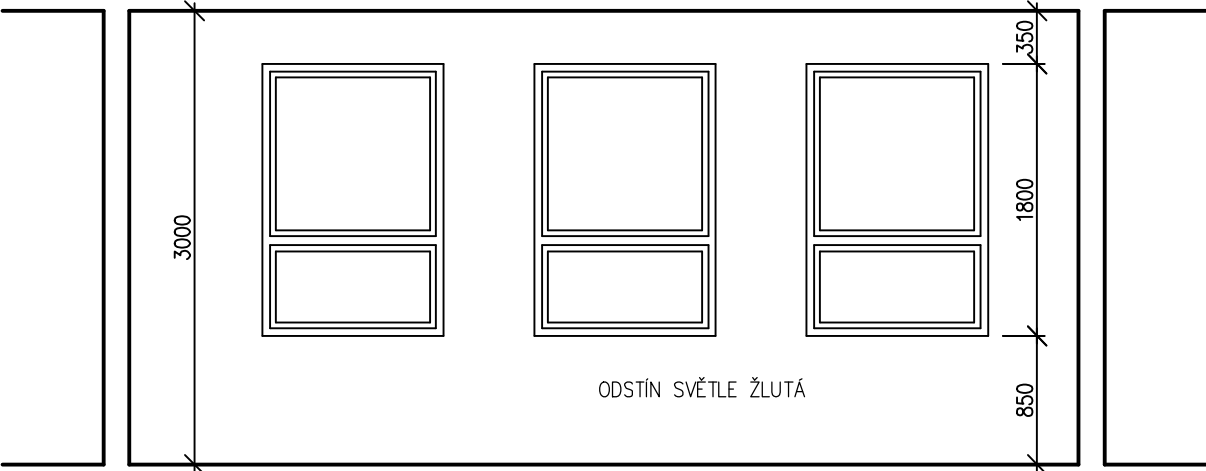

POHLED 4

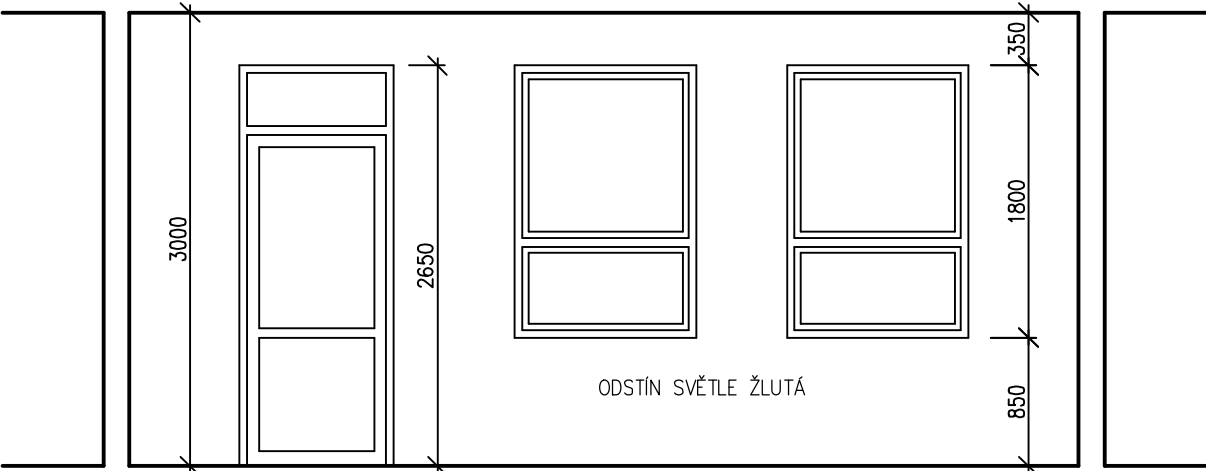

PŮDORYS

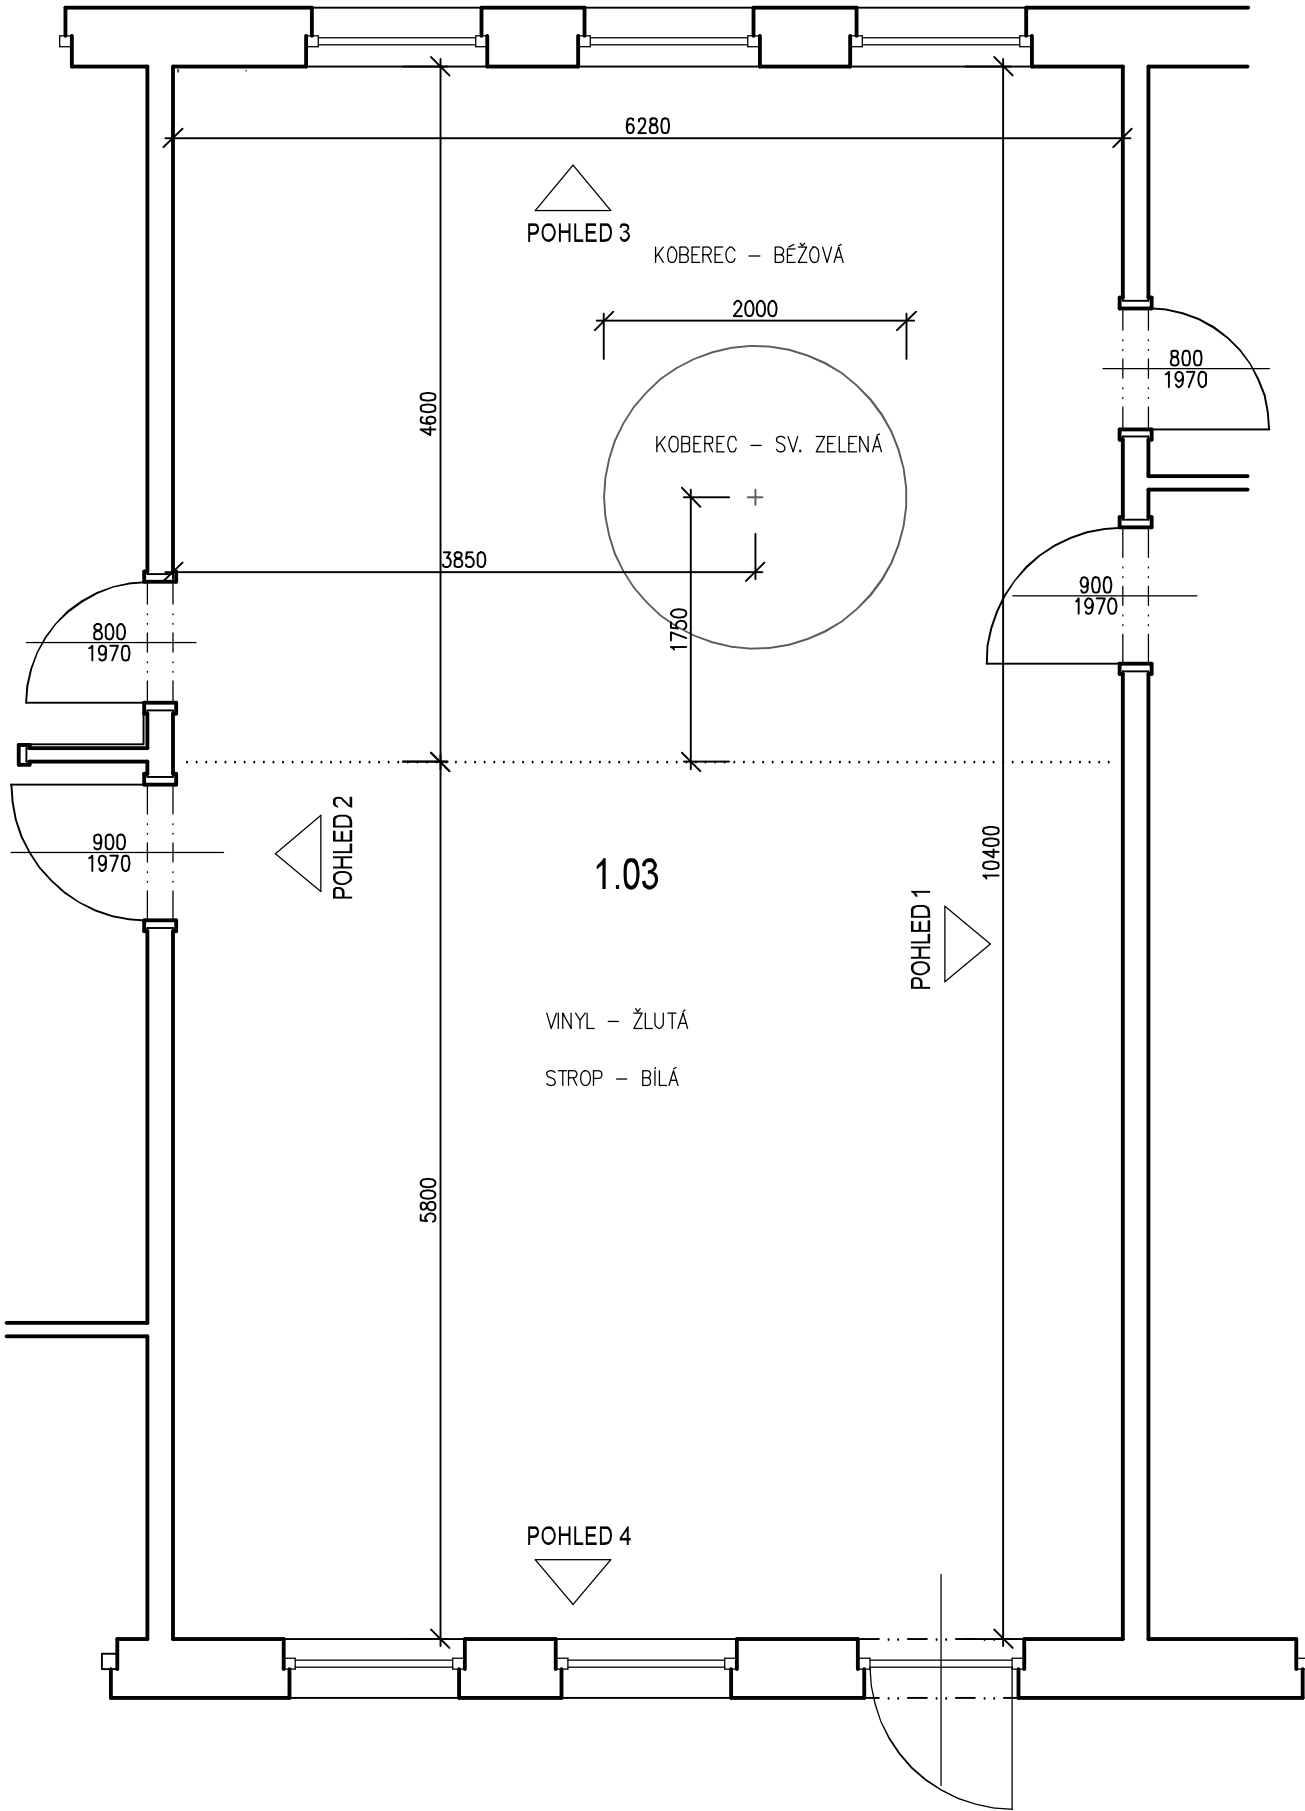

ODPOVĚDNÝ PROJEKTANT ING. MILOŠ VALÍČEK		VYPRACOVAL ING. MILOŠ VALÍČEK		ING. MILOŠ VALÍČEK PROJEKTOVÁ ČINNOST VE VÝSTAVBĚ JEZERNÍ 1096, 347 01 TACHOV TEL. 606452386 IČ 65564618 MILOŠ.VALICEK@SEZNAM.CZ	
MÍSTO STAVBY	ZÁCHLUMÍ			ÚČEL PD	DPS
INVESTOR	OBEC ZÁCHLUMÍ, ZÁCHLUMÍ 17, STŘÍBRŮ			DATUM	02/2024
AKCE ZÁCHLUMÍ 1, STŘÍBRŮ, k.ú. ZÁCHLUMÍ U STŘÍBRŮ, st.p.č.12/1, p.p.č. 18/1 MŠ ZÁCHLUMÍ PŘÍSTAVBA PAVILONU DĚTSKÉ SKUPINY PRO 20 DĚTÍ				ČÍS. ZAK.	37/23
				FORMÁT	6 A4
				MĚŘÍTKO	1:50
OBJEKT	SO 01 – OBJEKT DĚTSKÉ SKUPINY			VÝKRES ČÍSLO	PARÉ Č.
ČÁST	E – ŘEŠENÍ INTERIÉRŮ			E.5	
MÍSTNOST 1.03					