


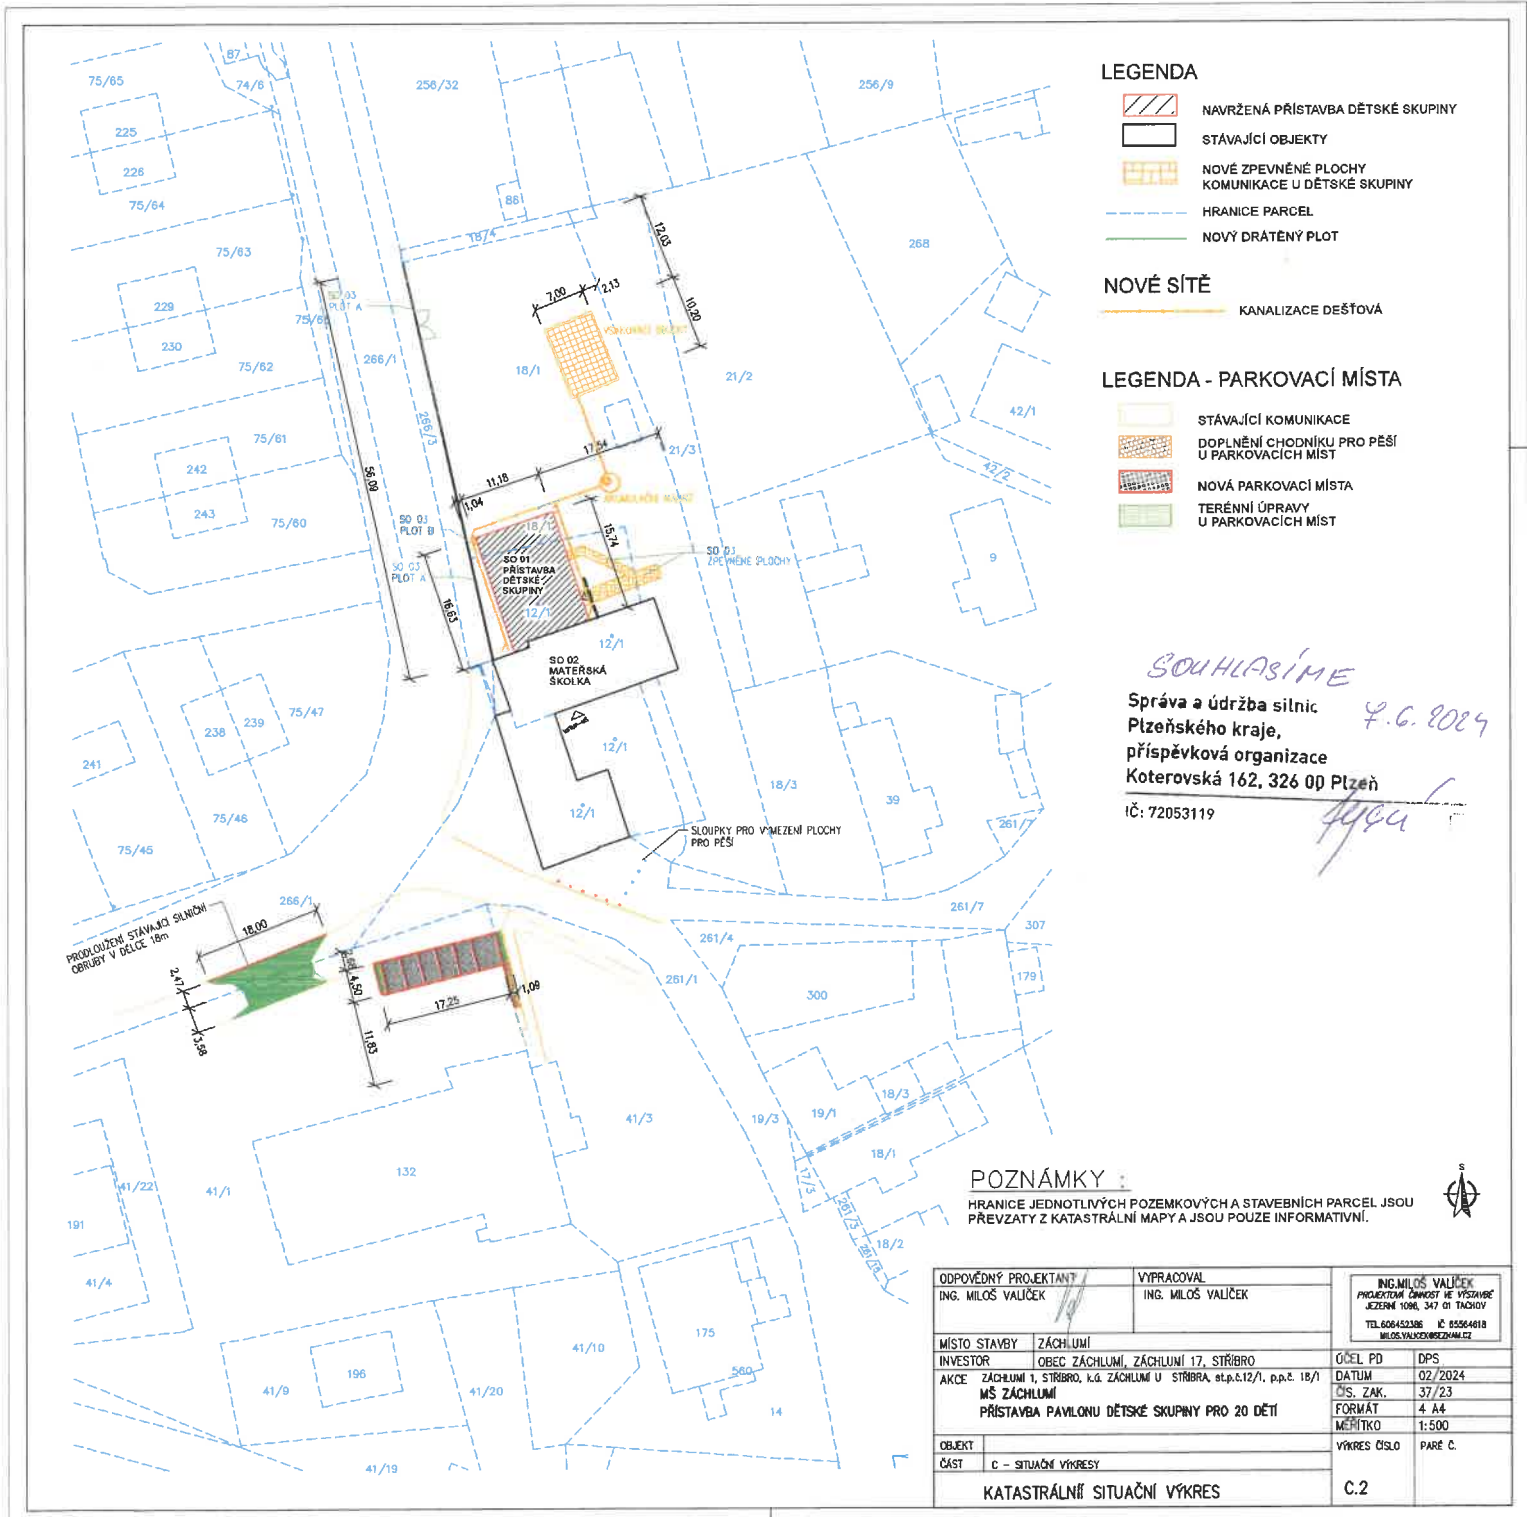

LEGENDA

- NAVRŽENÁ PŘÍSTAVBA DĚTSKÉ SKUPINY
- STÁVAJÍCÍ OBJEKTY
- NOVÉ ZPEVNĚNÉ PLOCHY KOMUNIKACE U DĚTSKÉ SKUPINY
- HRANICE PARCEL
- NOVÝ DRÁTĚNÝ PLOT

NOVÉ SÍTĚ

KANALIZACE DEŠŤOVÁ

LEGENDA - PARKOVACÍ MÍSTA

- STÁVAJÍCÍ KOMUNIKACE
- DOPLNĚNÍ CHODNIKU PRO PĚŠÍ U PARKOVACÍCH MÍST
- NOVÁ PARKOVACÍ MÍSTA
- TERÉNNÍ ÚPRAVY U PARKOVACÍCH MÍST

SOUHLASÍME

Správa a údržba silnic
Plzeňského kraje,
příspěvková organizace
Koterovská 162, 326 00 Plzeň

IČ: 72053119

7.6.2024

[Signature]

POZNÁMKY

HRANICE JEDNOTLIVÝCH POZEMKOVÝCH A STAVEBNÍCH PARCEL JSOU PŘEVZATY Z KATASTRÁLNÍ MAPY A JSOU POUZE INFORMATIVNÍ.



ODPOVĚDNÝ PROJEKTANT ING. MILOŠ VALÍČEK		VYPRACOVAL ING. MILOŠ VALÍČEK		ING. MILOŠ VALÍČEK PROJEKTOVÁ ČINNOST VE VÝSTAVĚ JEZERNA 1080, 347 01 TACHOV TEL. 608452306 IČ: 85564618 MILOŠ.VALICEK@SEZNAMA.CZ	
MÍSTO STAVBY	ZÁCHLUMÍ	ÚČEL PD	DPS		
INVESTOR	OBEC ZÁCHLUMÍ, ZÁCHLUMÍ 17, STŘEBRO	DATUM	02/2024		
AKCE	ZÁCHLUMÍ 1, STŘEBRO, k.ú. ZÁCHLUMÍ U STŘEBRA, et.p.č.12/1, p.p.č. 18/1	ČÍS. ZAK.	37/23		
	MŠ ZÁCHLUMÍ	FORMÁT	4 A4		
	PŘÍSTAVBA PAVILONU DĚTSKÉ SKUPINY PRO 20 DĚTÍ	MĚŘÍTKO	1:500		
OBJEKT		VÝKRES ČÍSLO	PARÉ Č.		
ČÁST	C - SITUÁČNÍ VÝKRESY				
KATASTRÁLNÍ SITUÁČNÍ VÝKRES				C.2	