



SITUAČNÍ VÝKRES ŠIRŠÍCH VZTAHŮ

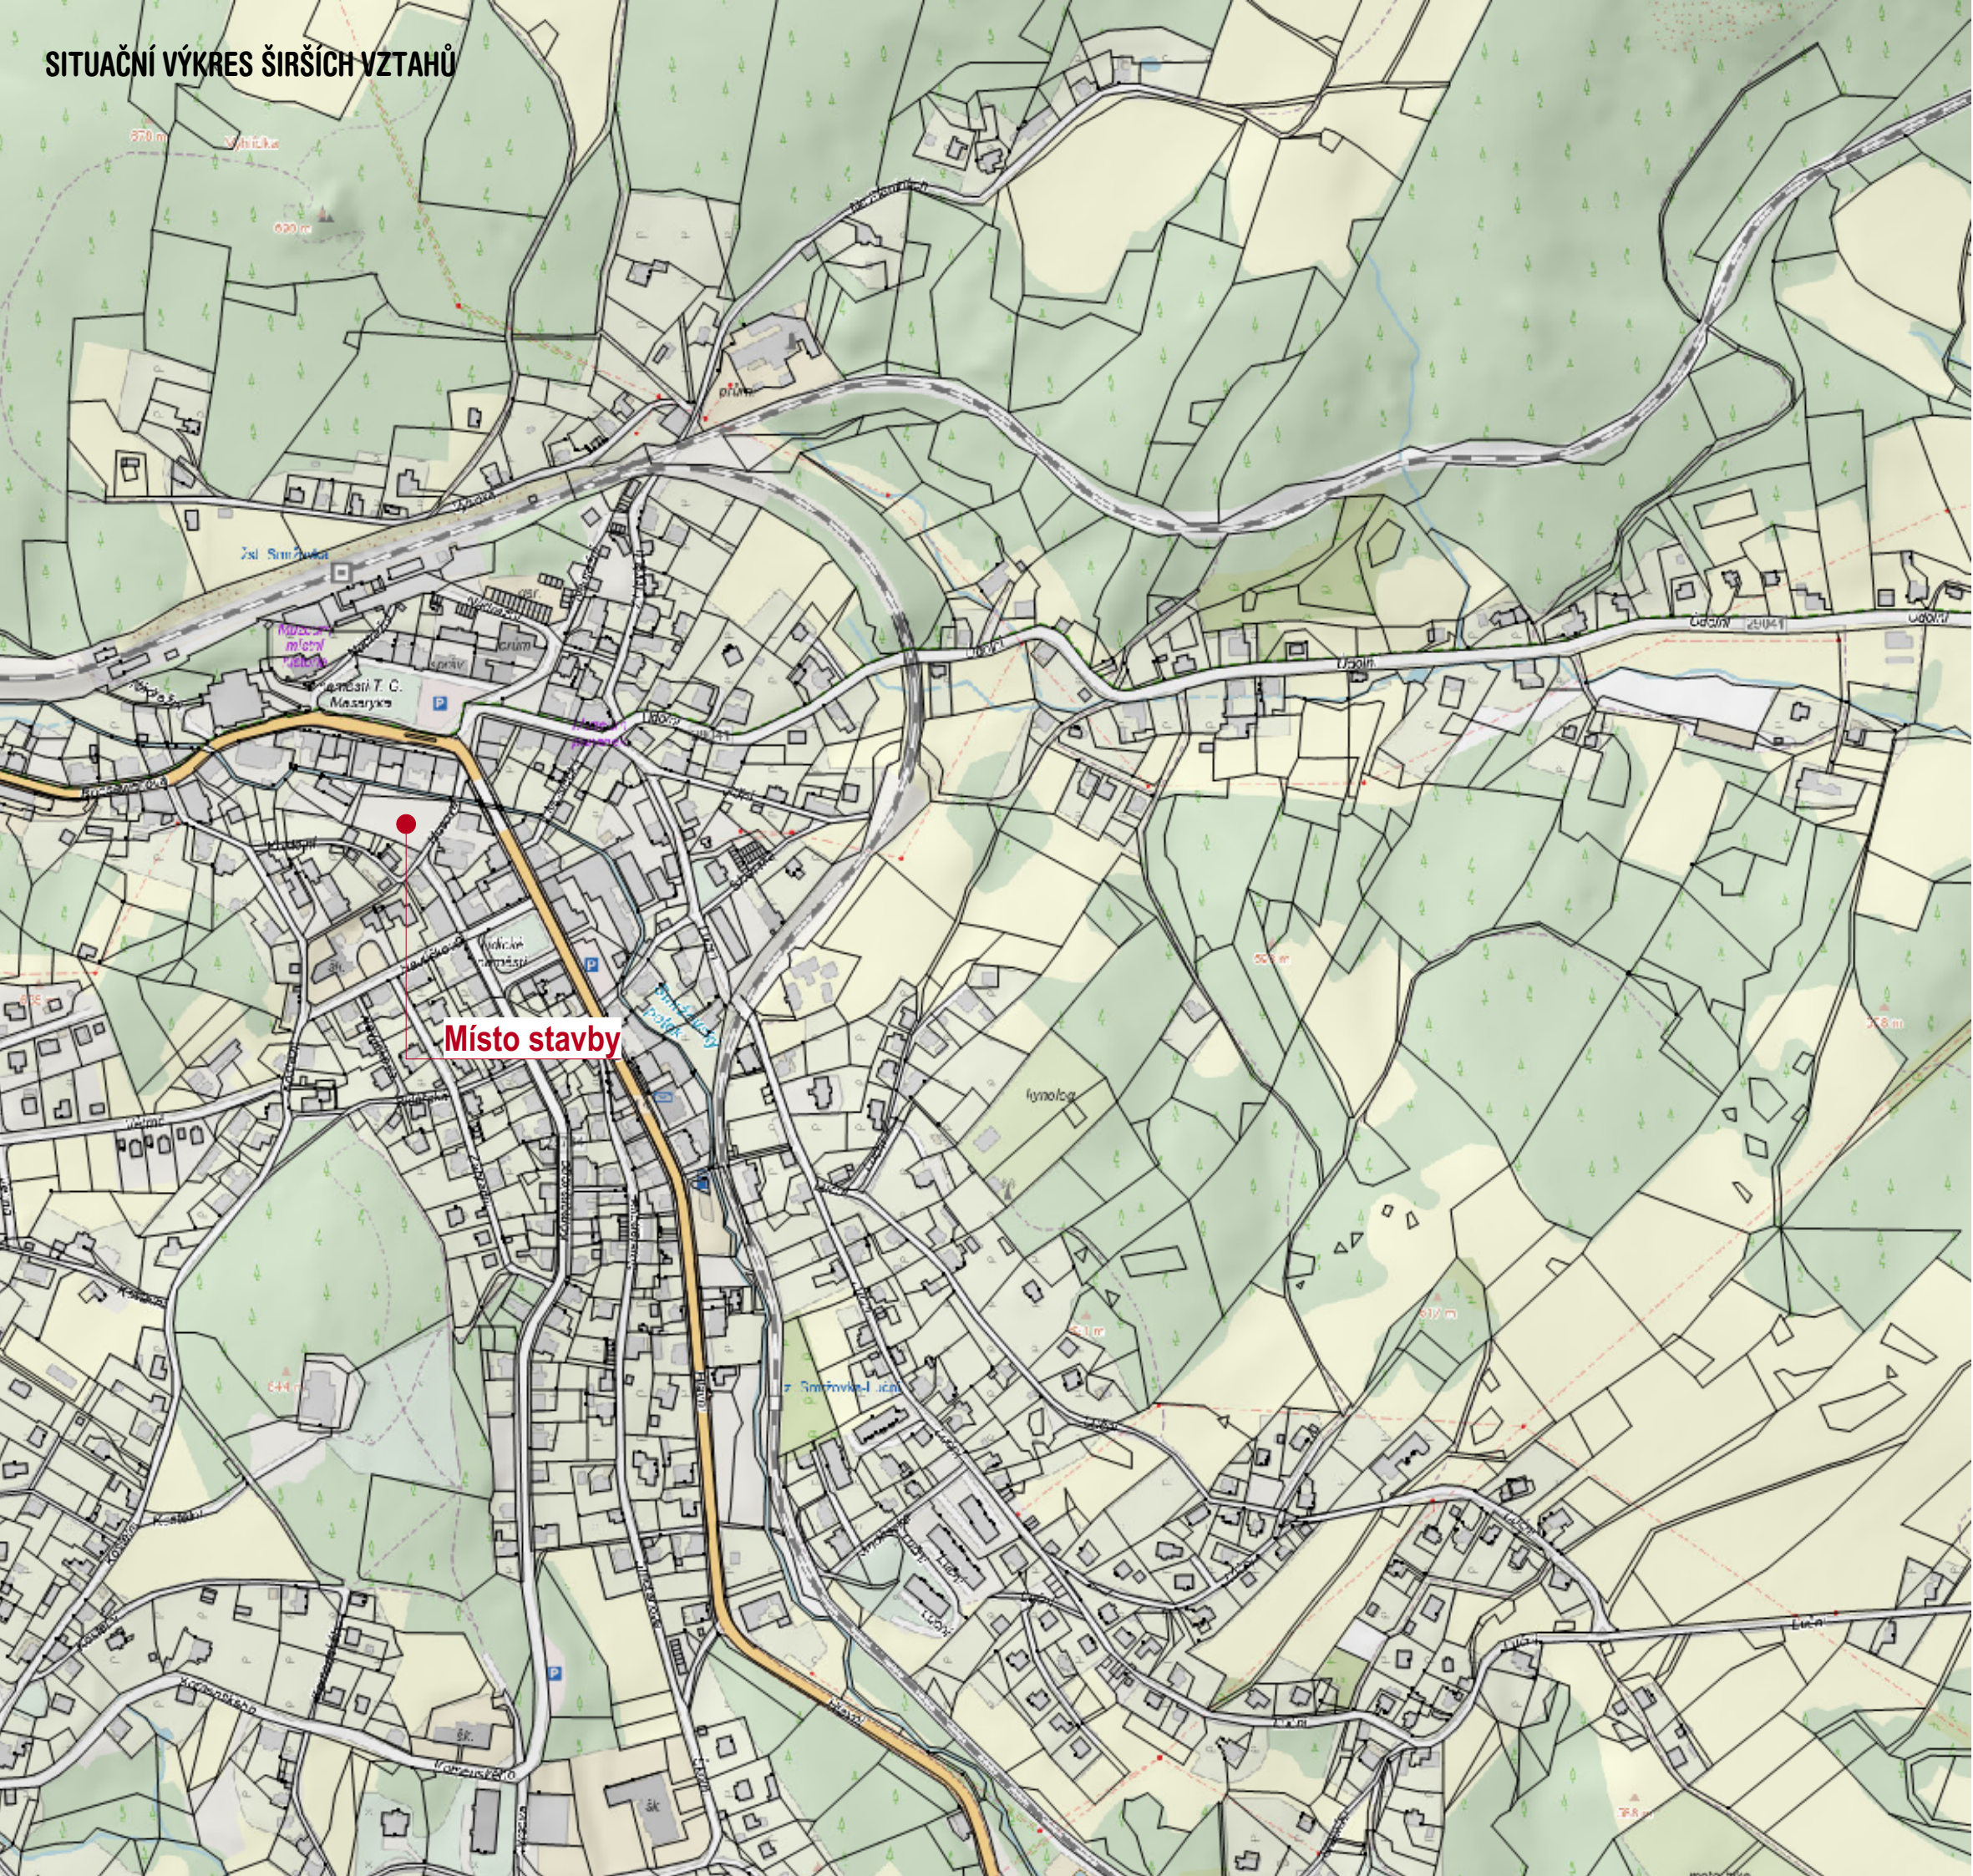

akce

Kluziště Smržovka

investor	Město Smržovka
místo	p.č. 2115/1, 2115/3, 2105
stupeň	Dokumentace pro provádění stavby

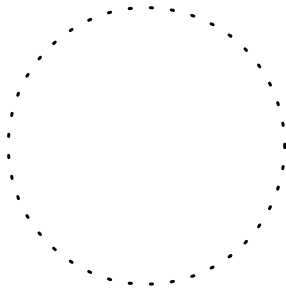

generální projektant	autorizace
část	C Situační výkresy
zpracovatel části	Mjölking s.r.o.
zodpovědný projektant	Ing.arch Jan Mach
vypracoval	Tomáš Popović
obsah	

SITUAČNÍ VÝKRES ŠIRŠÍCH VZTAHŮ

číslo	C.01		
datum	03/2026	formát	2 x A4 (420x297)
měřítko		paré	