


BOURACÍ PRÁCE - SO 01 MULTIFUNKČNÍ HŘIŠTĚ

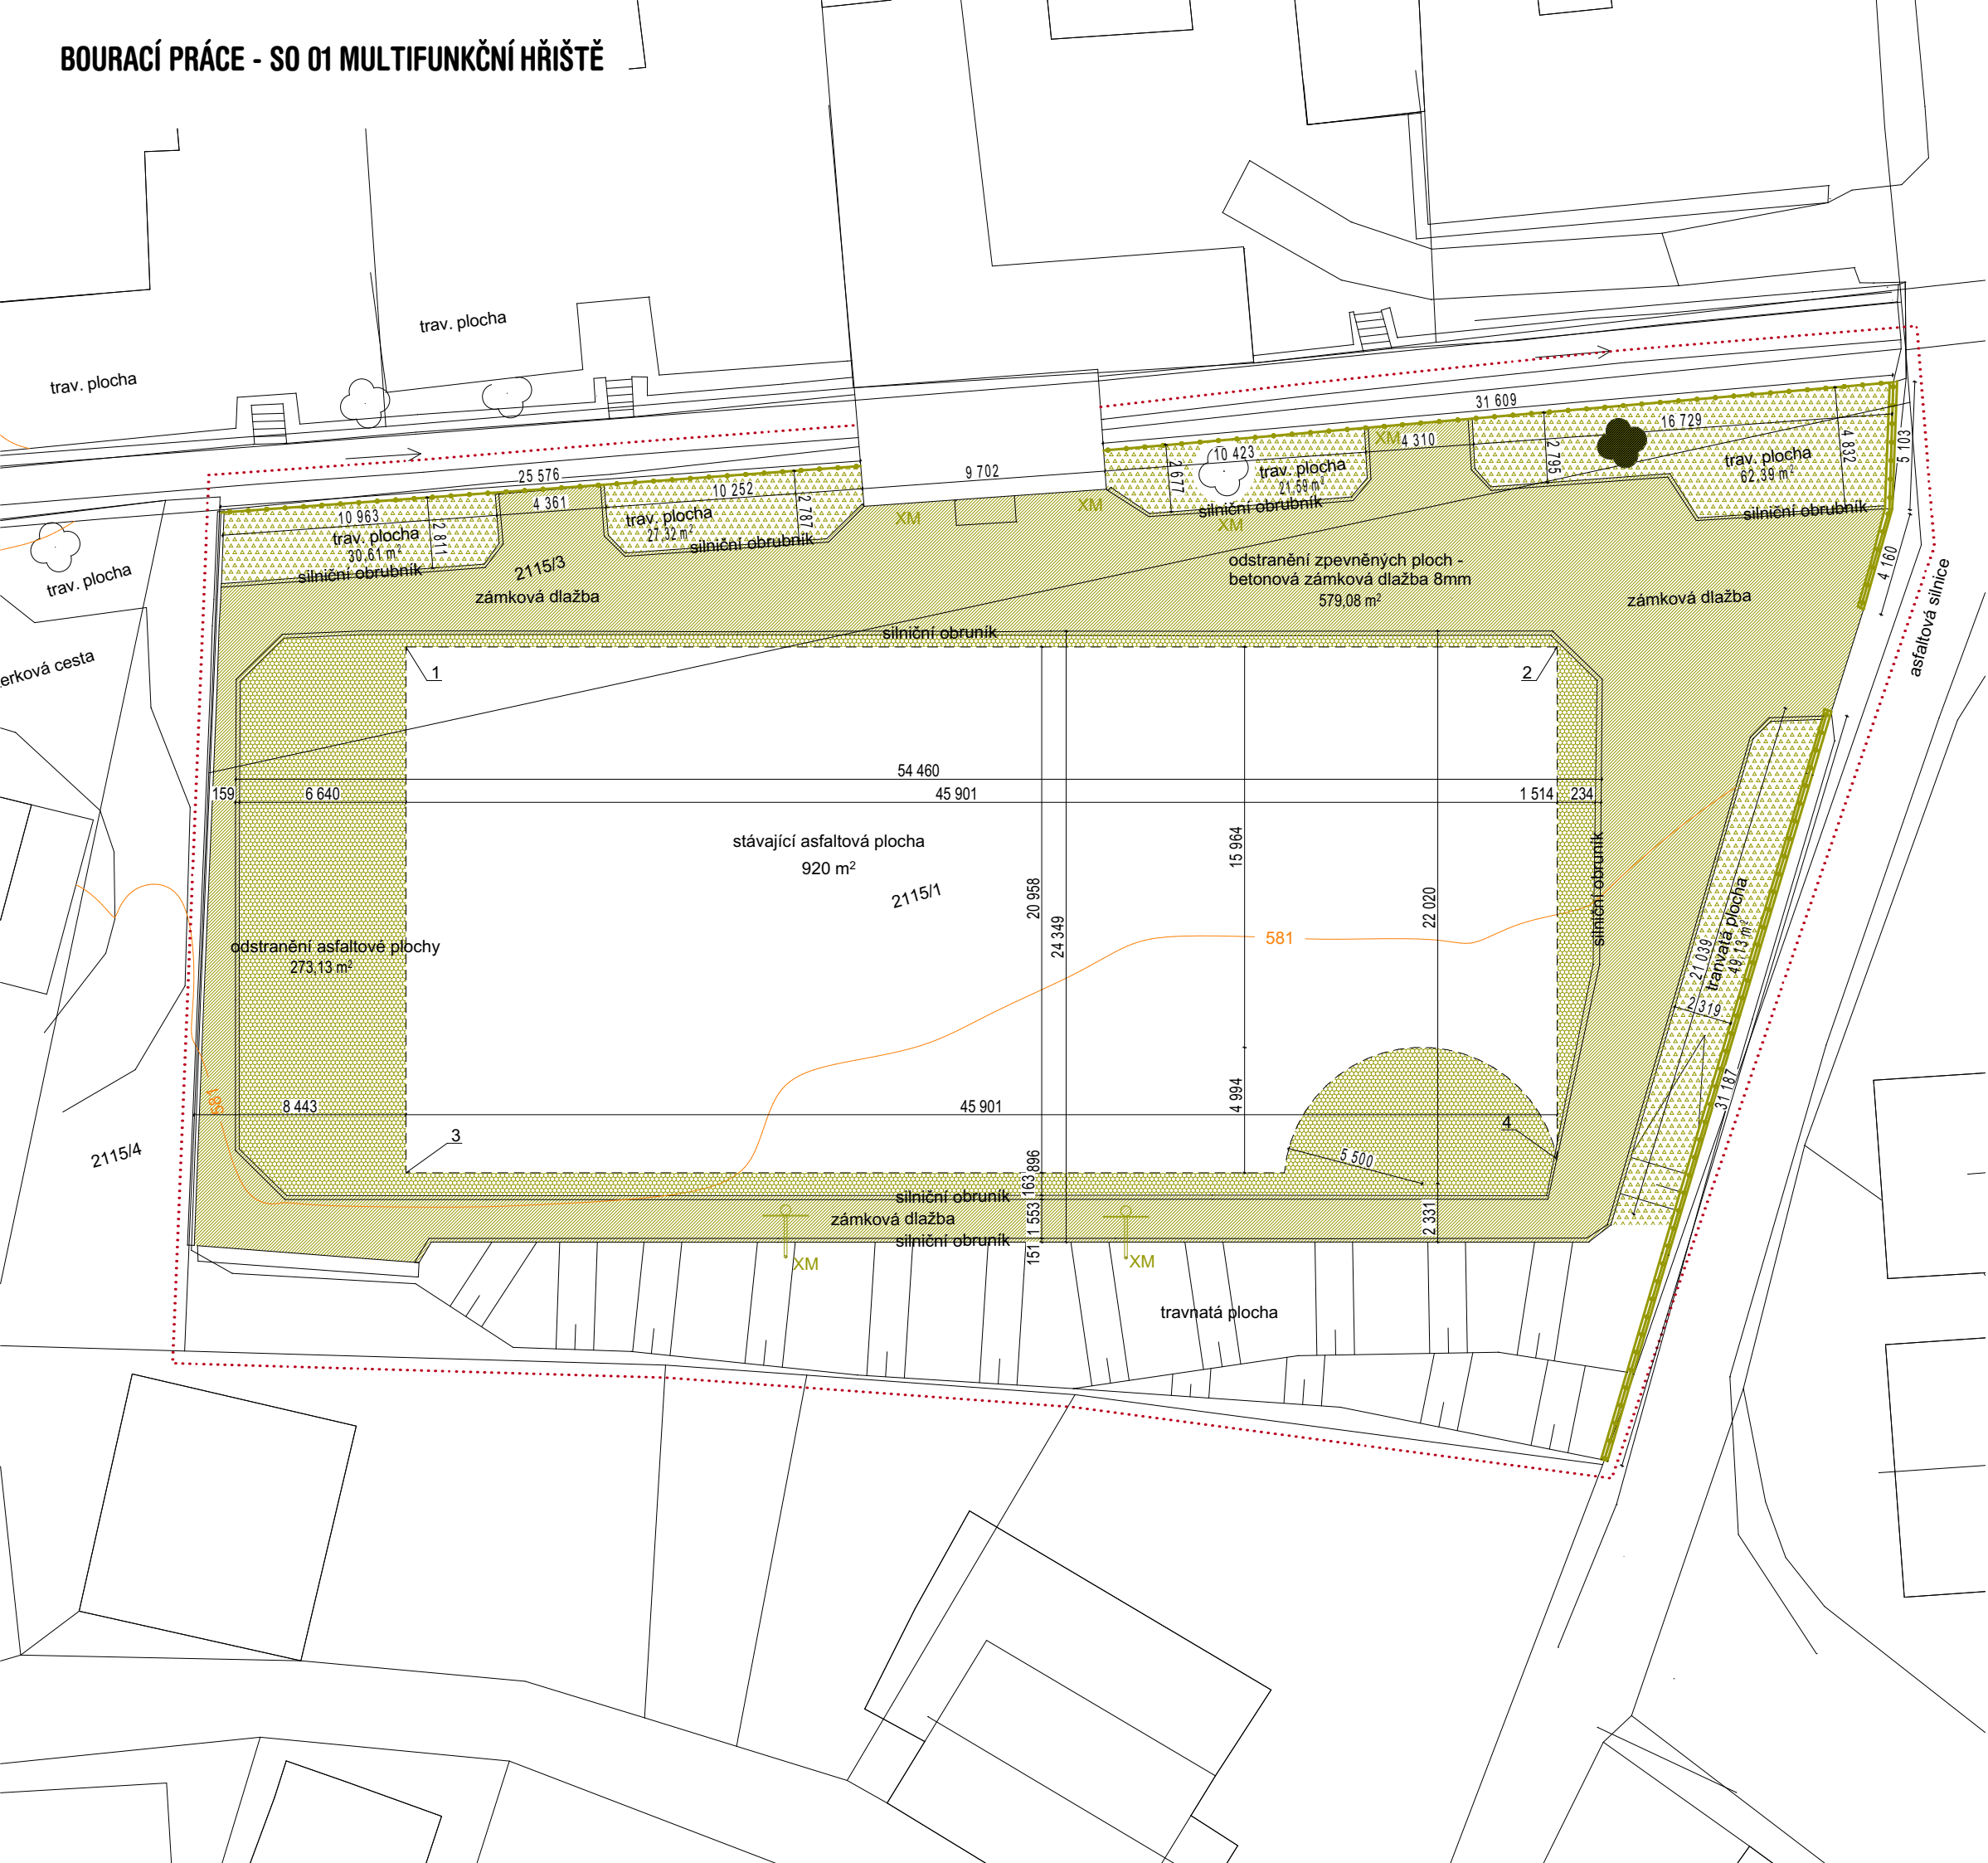

LEGENDA BOURACÍCH PRACÍ

- 54/3 hranice a čísla pozemků KN
- hranice řešeného území
- 581 vrstevnice
- odstranění zpevněných ploch
- betonová zámková dlažba 80mm
- podkladní vrstva tl. 200mm
- odstranění zpevněných ploch
- stávající asfaltová plocha 100mm
- odstranění humozních vrstev v tloušťce 300mm
- odstranění stávajícího plotu
- XM odstranění mobiliáře a vybavení hřiště
- Kácené stromy
- stávající stromy

číslo bodu	x	y
1	-978 842.192	-675 323.482
2	-978 854.511	-675 279.265
3	-978 862.380	-675 329.107
4	-978 874.183	-675 284.746

akce

Kluziště Smržovka

investor	Město Smržovka
místo	p.č. 2115/1, 2115/3, 2105
stupeň	Dokumentace pro provádění stavby



generální projektant	autorizace
část	D.1.1.2.1 Charakteristické půdorysy
zpracovatel části	Mjölking s.r.o.
zodpovědný projektant	Ing.arch Jan Mach
vypracoval	Tomáš Popović
obsah	

BOURACÍ PRÁCE

číslo	SO 01_D.1.1.2.1.03		
datum	03/2026	formát	2 x A4 (420x297)
měřítko	1:250, 1:200	paré	