


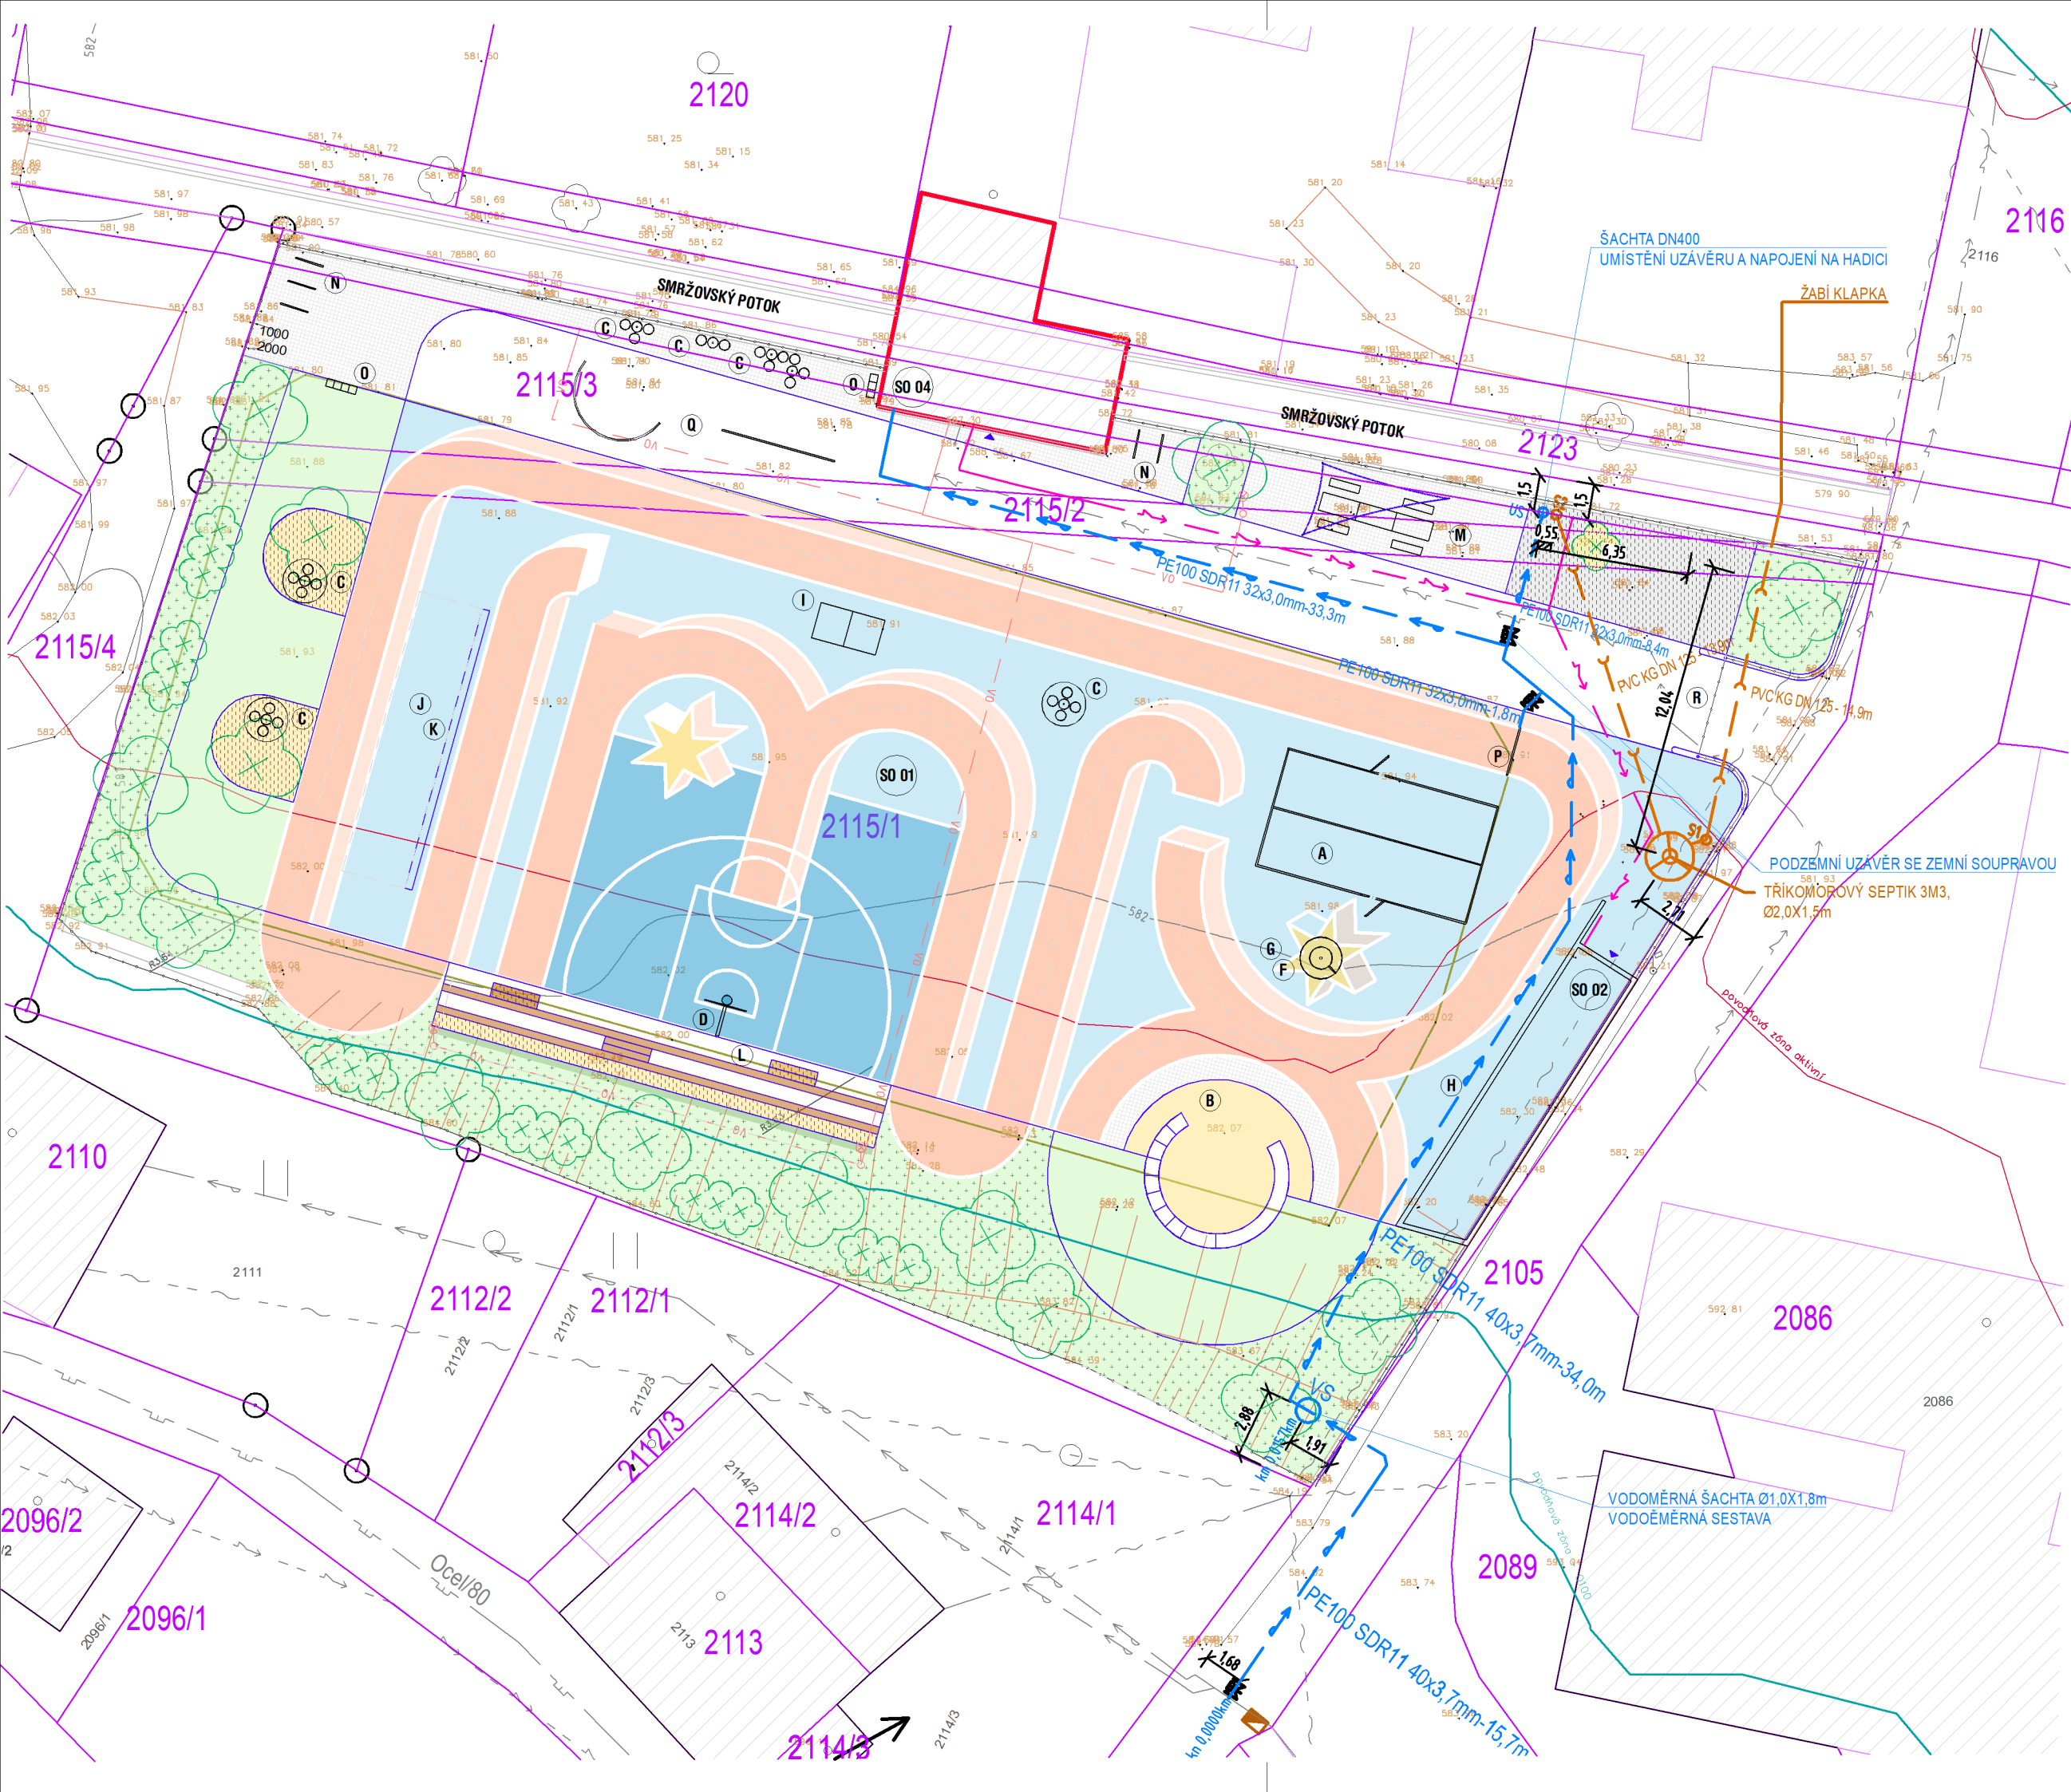

LEGENDA SÍTÍ - stávající

- >— vodovod
- >— kanalizace splašková
- >— kanalizace dešťová
- >— STL plynovod
- >— silnoproud NN podzemní
- >— silnoproud NN nadzemní
- >— silnoproud VN nadzemní
- >— veřejné osvětlení
- >— stávající lampa VO
- >— nadzemní vedení CETIN
- >— požární hydrant

LEGENDA SÍTÍ - navrhované

- >— vodovodní přípojka / napojovací bod
- >— kanalizační přípojka / napojovací bod
- >— rozvody dešťové kanalizace
- >— podzemní objekty dešťové kan.
- >— plynovodní přípojka STL / napojovací bod
- >— přípojka silnoproud NN / napojovací bod
- >— přípojka slaboproudu / napojovací bod
- >— veřejné osvětlení
- >— navrhovaná lampa VO

LEGENDA - NÁVRH:

- 54/3 hranice a čísla pozemků KN
- stávající okolní stavby
- navrhovaná stavba
- navrhované komunikace - žulové kostky
- navrhované komunikace - asfalt
- navrhované komunikace - beton
- travnatá plocha
- trvalkový záhon s křovinami a vzrostlými stromy
- mlat
- písek
- barevný gumový granulat
- barevný gumový granulat
- barevný gumový granulat
- barevný gumový granulat
- barevný gumový granulat
- navrhované oplocení
- dřevo
- stromy k demolicí
- navrhované stromy
- navrhované keře

- A hřiště síťové - dům
- B betonová klouzačka s pískovištěm
- C ocelové lavičky RAL 3016 korálová červená
- D basketbalový koš
- F stožár RAL 1021
- G ocelová lavička s kaleidoskopem RAL 1021
- H hrací stěna
- I pingpongový stůl
- J workoutové hřiště, hrazdy
- K betonová lavice workout potažena 4softem
- L pobytové schodiště
- M piknikový stůl
- N stojany na kolo
- O odpadkové koše
- P vodní prvek mlítko - nerezová brána
- Q mobilní skateové překážky
- R oplocení a brána

akce

Kluziště Smržovka

investor Město Smržovka, nam. T. G. M. 600, 468 51 Smržovka
místo p.č. 2115/1, 2115/2, 2115/3, 2121, 2123 k.ú. Smržovka
stupeň DRS



generální projektant autorizace

část D.4. Přípojka vody a kanalizace
zpracovatel části Ing. Hana Hermová
zodpovědný projektant Ing. Hana Hermová
vypracoval Ing. Hana Hermová
obsah výkresu

Koordinační situace

číslo	12/2025	formát	01
datum	12/2025	paré	A3
měřítko	1:250		