


PŮDORYS 2.NP - BOURACÍ PRÁCE - SO 04 ZÁZEMÍ KLUZIŠTĚ

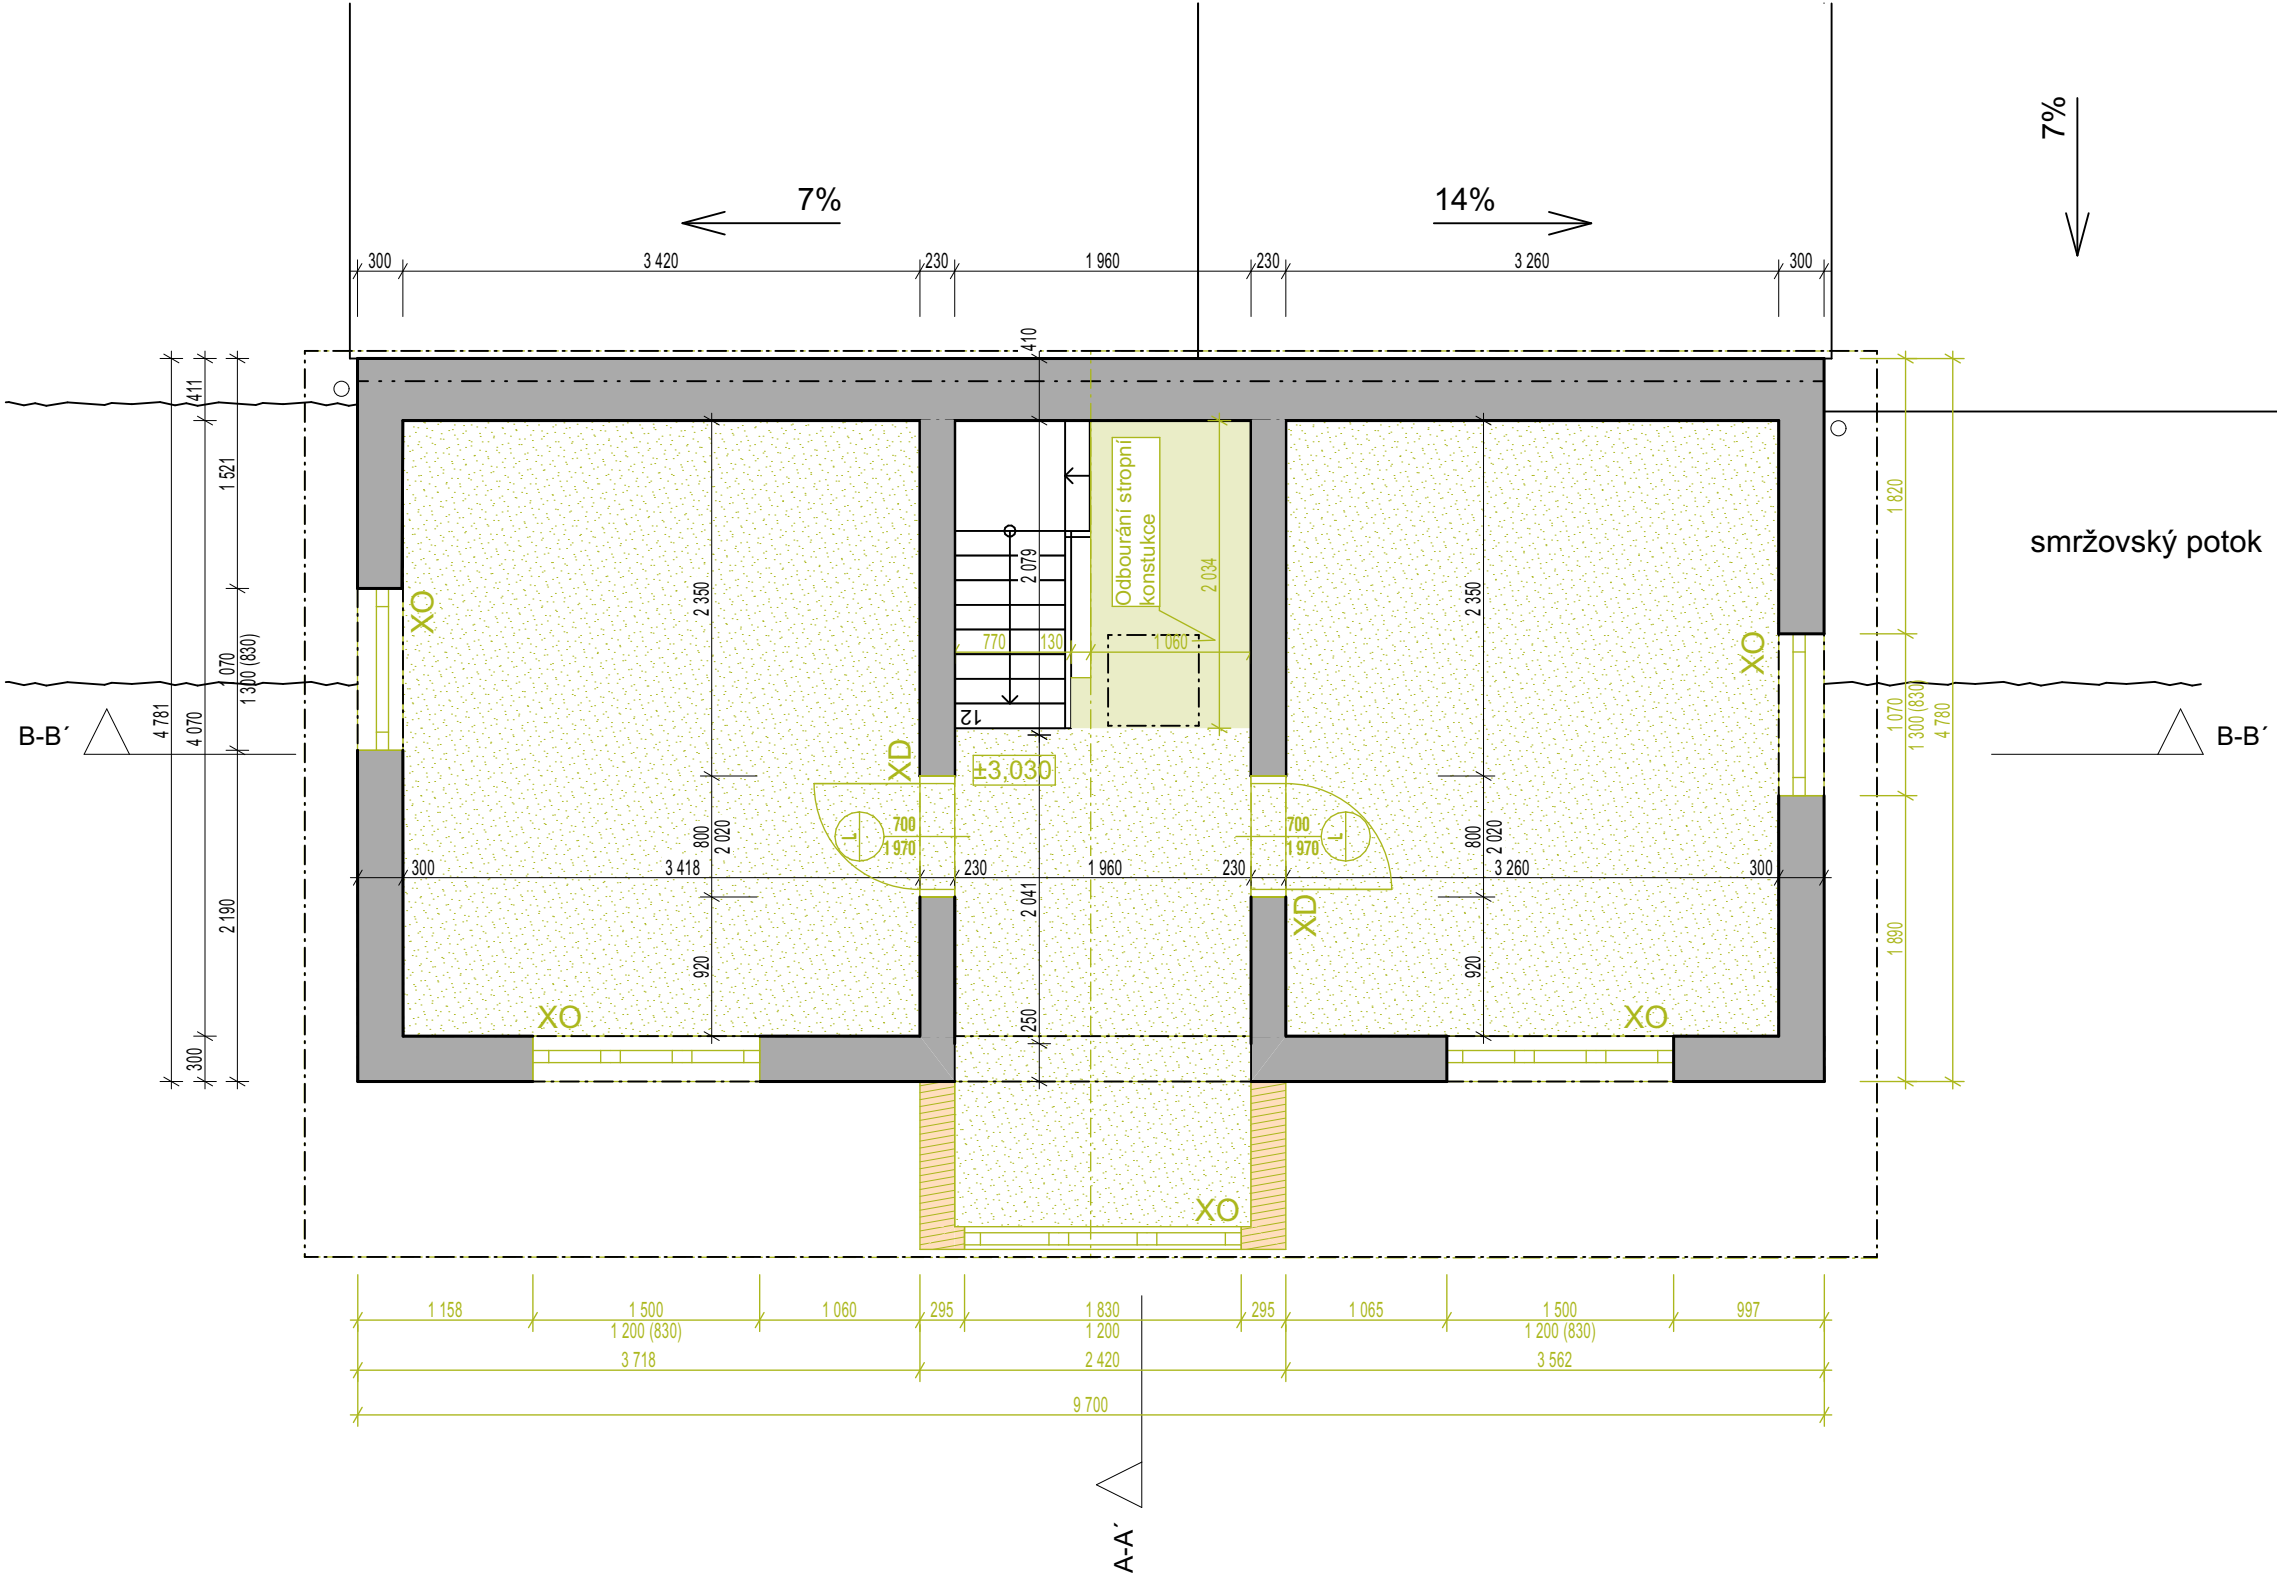

Tabulka místností (bourací práce)

Tabulka místností 2.NP					
Č.M.	Název místnosti	Plocha místnosti	Nášlapná vrstva	Povrchová úprava zdí	Povrchová úprava stropu
2.01	CHODBA	4,31	Dřevo; koberec	Omítka; Výmalba	Osb deska; Výmalba
2.02	KLUBOVNA	14,16	Dřevo; koberec	Omítka; Výmalba	Kazetový podhled
2.03	KLUBOVNA 2	13,50	Dřevo; koberec	Omítka; Výmalba	Kazetový podhled
		31,96 m²			

POZNÁMKY OBECNÉ (ASŘ)

- [01] Veškeré bourací a demontážní práce budou provedeny v souladu s platnými normami a bezpečnostními předpisy.
- [02] Před zahájením prací nutno ověřit skutečný stav na místě.
- [03] Veškeré dotčené instalace (elektro, ZTI, ÚT) musí být před bouráním odborně odpojeny.
- [04] Bourané konstrukce jsou ve výkresech vyznačeny graficky dle legendy.
- [05] Bourání se týká dřevěných křidel, a prahů, bez zásahu do nosných konstrukcí, začistění pro následné lakování zárubní
- [06] Demontáž stávajících oken včetně rámu a parapetů - Po vybourání oken a mříží bude otvor zajištěn proti povětrnostním vlivům dle technologického postupu stavby.
- Ostění a nadpraží budou očištěny a připraveny pro další stavební úpravy
- [07] Otopná tělesa budou demontována včetně přípojovacího potrubí v nezbytném rozsahu - Rozvody ÚT budou po demontáži zaslepeny a zabezpečeny proti úniku média.
- [08] Odstranění vnější omítky a případná sanace pro vytvoření nového souvrství - dle postupu dodavatele
- [09] Při zjištění nesrovnalostí, kolizí nebo pochybností ohledně rozsahu bourání je nutno konzultovat s projektantem nebo statikem.

Legenda hmot a materiálů

Bourané konstrukce	
	Obecné - hrubé stavební konstrukce stávajícího zázemí
	Zemina - původní
	Bourané konstrukce
	Odstranění pochozí vrstvy a začistění podkladních vrstev
	Odstranění konstrukce dřevěného arkýře a podbití
	Bourání dveří a rámu
	bourání okenní sestavy
	Demontáž dřevěného schodiště
	Demontáž otopného tělesa
Hrubé stavební konstrukce (stávající/nové)	
	Obecné - hrubé stavební konstrukce stávajícího zázemí
	Zemina - původní

±0,000 = 581,88 m.n.m = PODLAHA 1.NP

akce

Kluziště Smržovka

investor	Město Smržovka
místo	p.č. 2115/1, 2115/3, 2105
stupeň	Dokumentace pro provádění stavby



generální projektant	autorizace
část	D.1.1.2.1 Charakteristické půdorysy
zpracovatel části	Mjölking s.r.o.
zodpovědný projektant	Ing.arch Jan Mach
vypracoval	Tomáš Popovič
obsah	

PŮDORYS 2.NP - BOURACÍ PRÁCE

číslo	SO 04_D.1.1.2.1.03		
datum	03/2026	formát	2 x A4 (420x297)
měřítko	1:50	paré	