


PŮDORYS 2.NP - NOVÝ STAV - SO 04 ZÁZEMÍ KLUIŽIŠTĚ

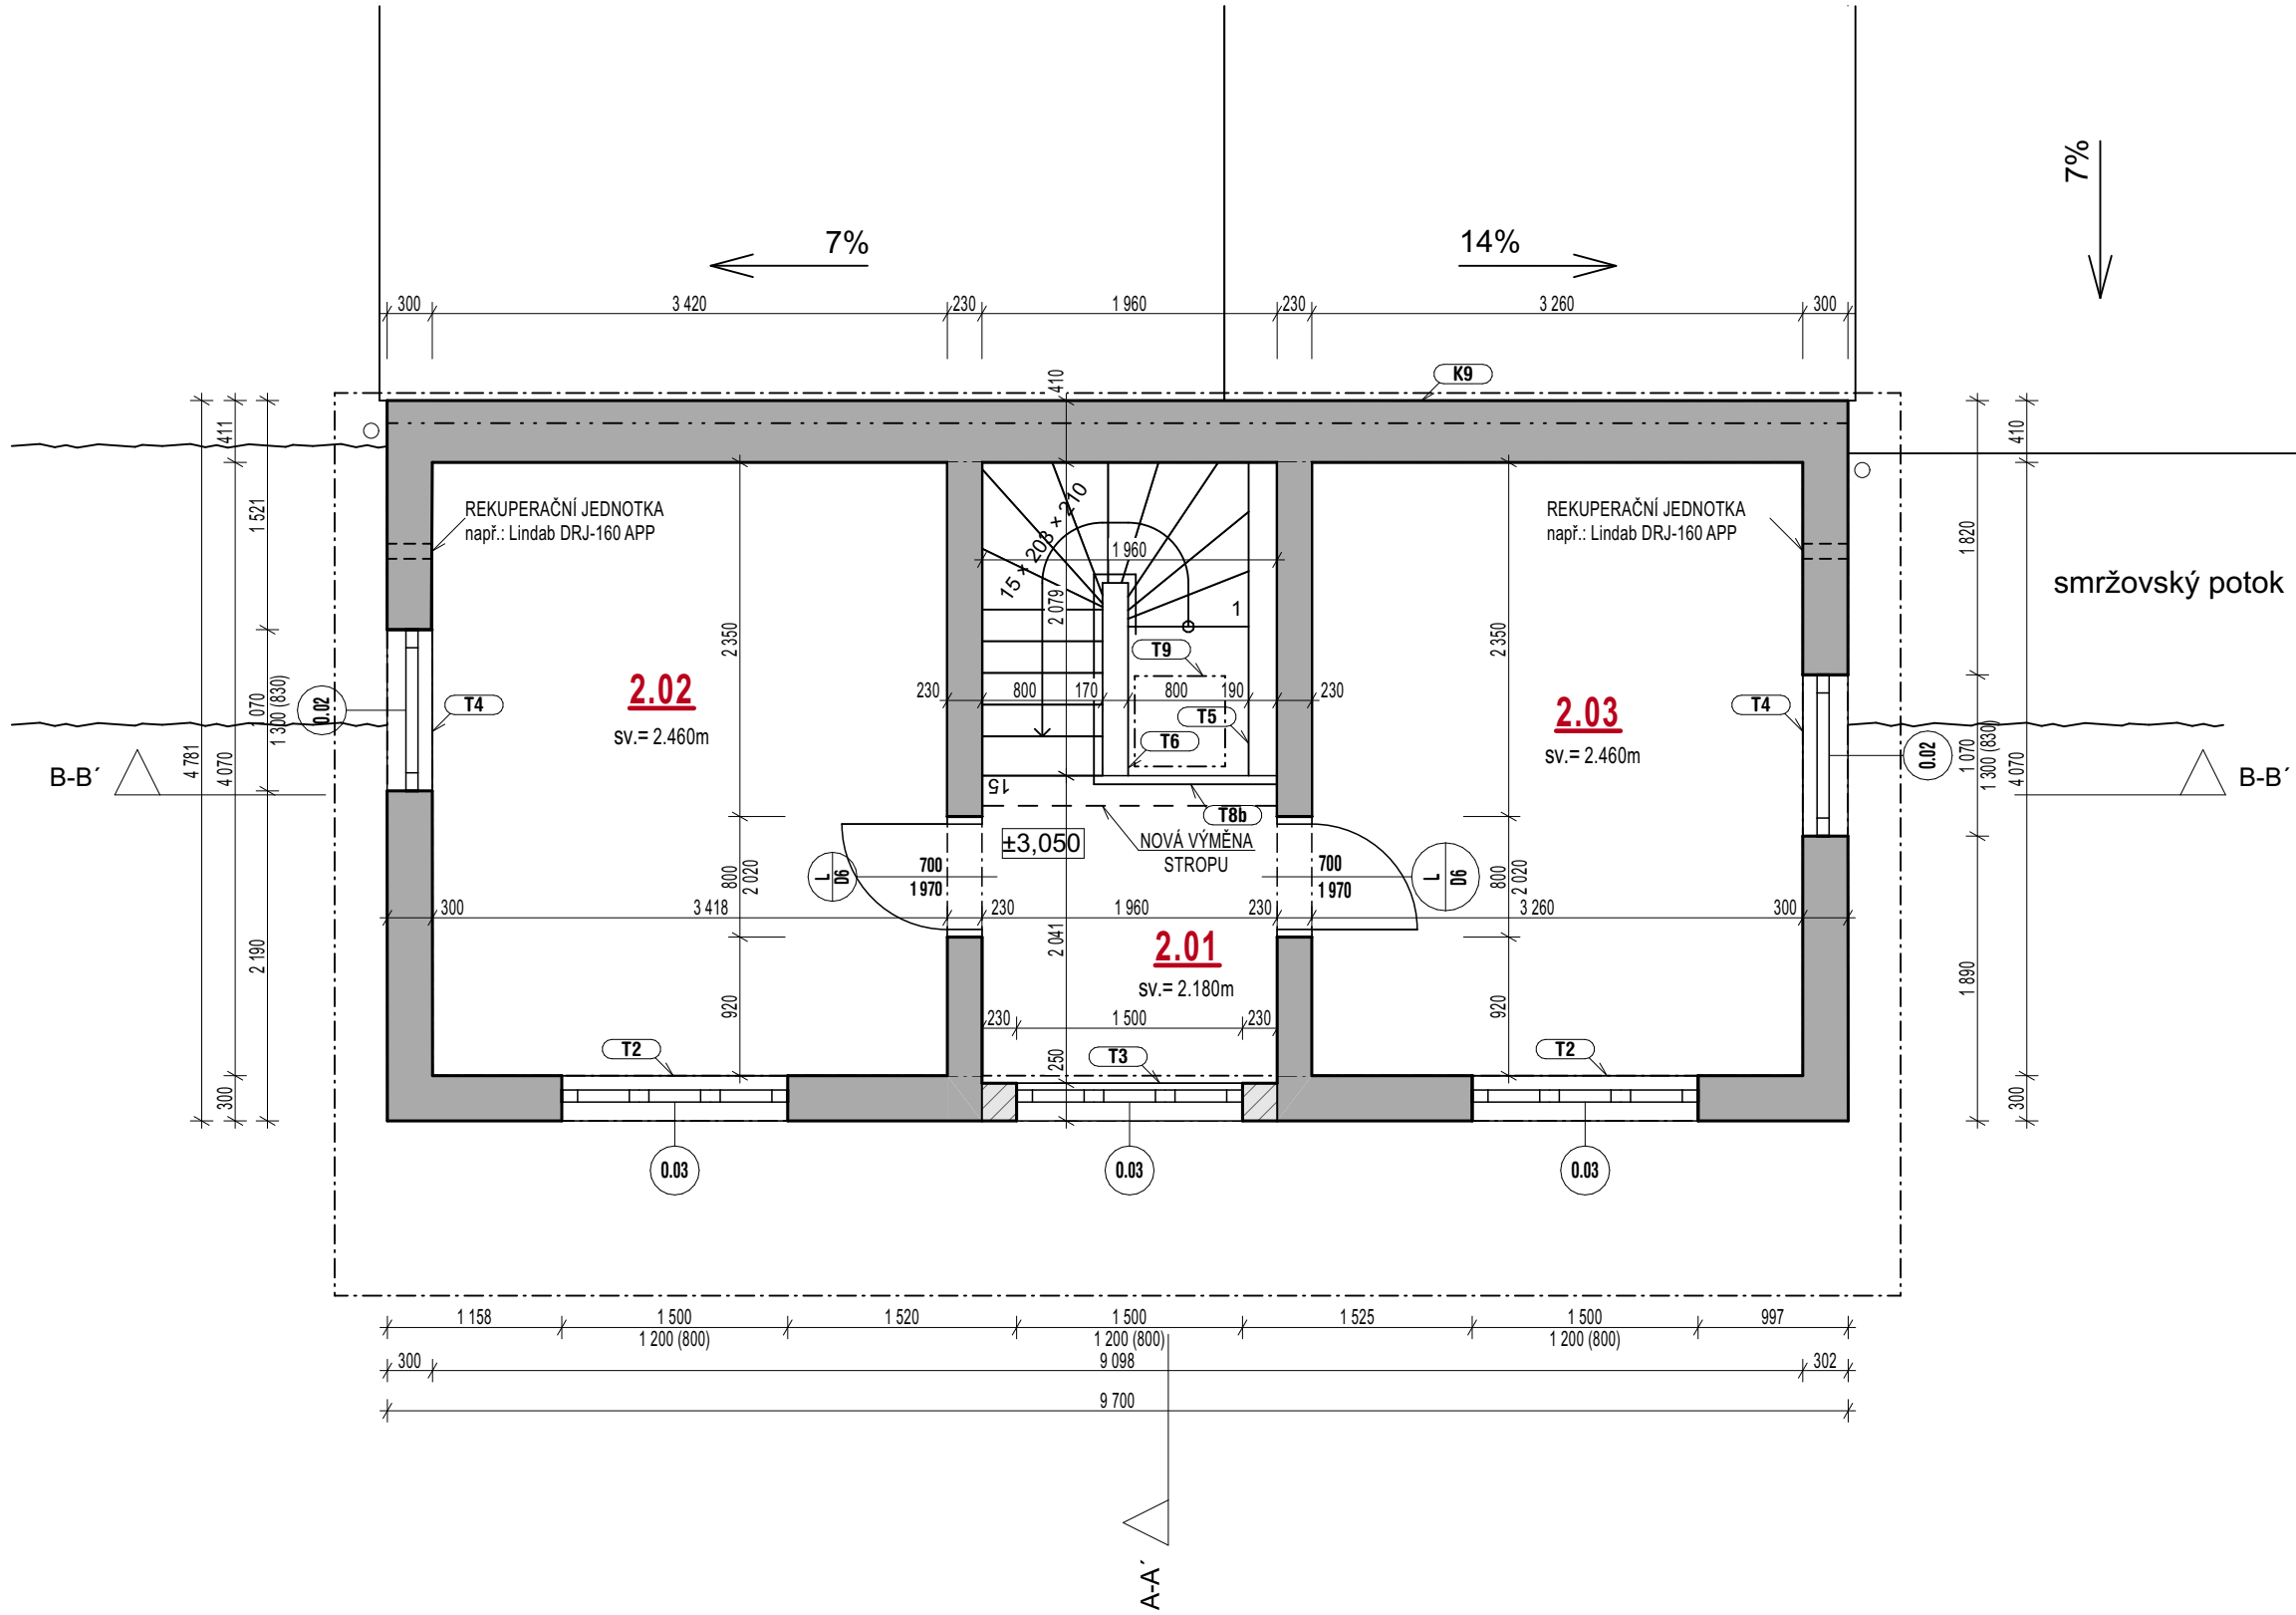

POZNÁMKY OBECNÉ (ASŘ)

- [01] Přístup do půdního uloženého prostoru bude umožněn původními revizními dvířky o rozměru 600x600 mm.
- [02] Veškeré stavební otvory budou před realizací zaměřeny a zkoordinovány.
- [03] Dilatovat konstrukce podlah od stěn (5-10 mm EPS, Mirelon).
- [04] Veškeré práce provádět v souladu s platnými ČSN, technologickými postupy výrobců a předpisy BOZP.
- [05] Stávající vnitřní omítky budou lokálně vyspraveny a sjednoceny; venkovní omítkové souvrství je navrženo nové dle projektové dokumentace.
- [06] Nové rozvody elektroinstalace budou provedeny dle samostatné části projektové dokumentace elektro.
- [07] Nové sádkartonové podhledy budou provedeny dle výkresové dokumentace a postupu výrobců, včetně zapracování instalačních rozvodů.
- [08] Projekt řeší rekonstrukci stávajících prostor; nosné konstrukce nejsou dotčeny, pokud není výslovně uvedeno jinak.
- [09] Projekt řeší částečné ubourání dřevěného trámového stropu v nezbytném rozsahu pro vytvoření pohodlnějšího výstupu nového schodiště; zásah bude proveden dle statického posouzení.
- [10] Je navrženo nové dřevěné schodiště tvaru „U“, provedené dle výkresové dokumentace, viz. truhlářské výrobky

Tabulka místností 2.NP					
Č.M.	Název místnosti	Plocha místnosti	Nášlapná vrstva	Povrchová úprava zdí	Povrchová úprava stropu
2.01	CHODBA	4,31	Vinyli; Dřevo	Omítka; Výmalba	SDK podhled
2.02	KLUBOVNA	13,92	Vinyli; Dřevo	Omítka; Výmalba	SDK podhled
2.03	KLUBOVNA 2	13,27	Vinyli; Dřevo	Omítka; Výmalba	SDK podhled
		31,49 m²			

Legenda hmot a materiálů

Hrubé stavební konstrukce (stávající/nové)	
	Obečné -hrubé stavební konstrukce stávajícího zázemí
	Dřevěnné podbití
	Zemina - původní
	Keramické tvárnice - Porotherm 14 Profi P8
	Keramické tvárnice - Porotherm 11,5 Profi P8
	Porobetonové tvárnice - YTONG Statik Plus 250

±0,000 = 581,88 m.n.m = PODLAHA 1.NP

akce

Kluziště Smržovka

investor	Město Smržovka
místo	p.č. 2115/1, 2115/3, 2105
stupeň	Dokumentace pro provádění stavby



generální projektant	autorizace
část	D.1.1.2.1 Charakteristické půdorysy
zpracovatel části	Mjölkíng s.r.o.
zodpovědný projektant	Ing.arch Jan Mach
vypracoval	Tomáš Popović
obsah	

PŮDORYS 2.NP - NOVÝ STAV

číslo	SO 04_D.1.1.2.1.04		
datum	03/2026	formát	2 x A4 (420x297)
měřítko	1:50	paré	