

A-A'



Řez (1)

1:50

B-B'

Řez

1:50

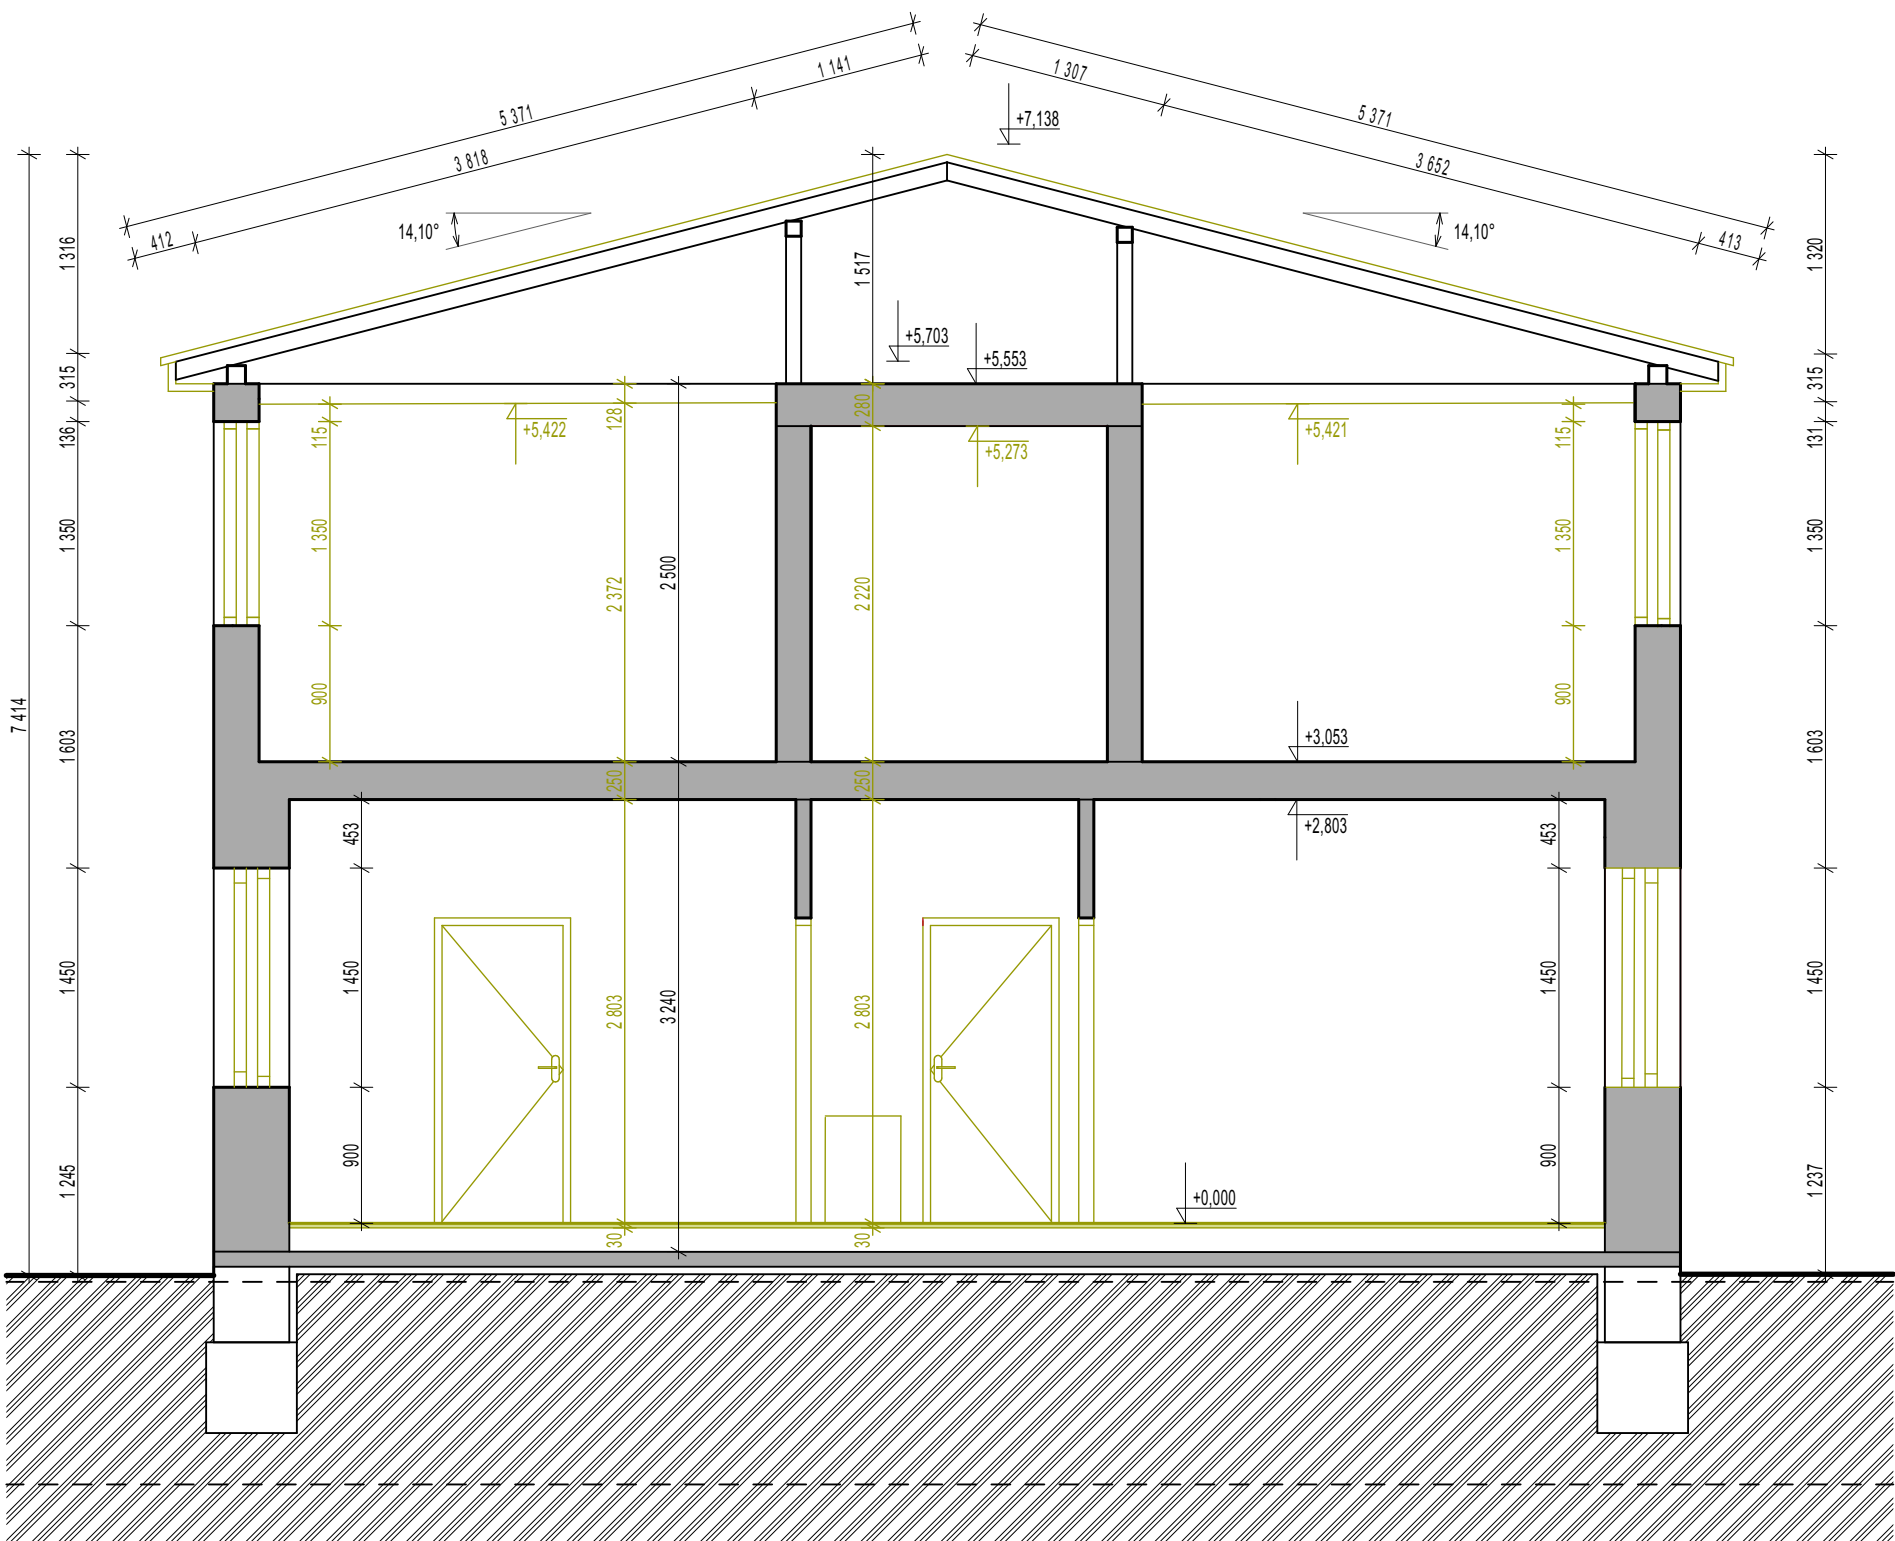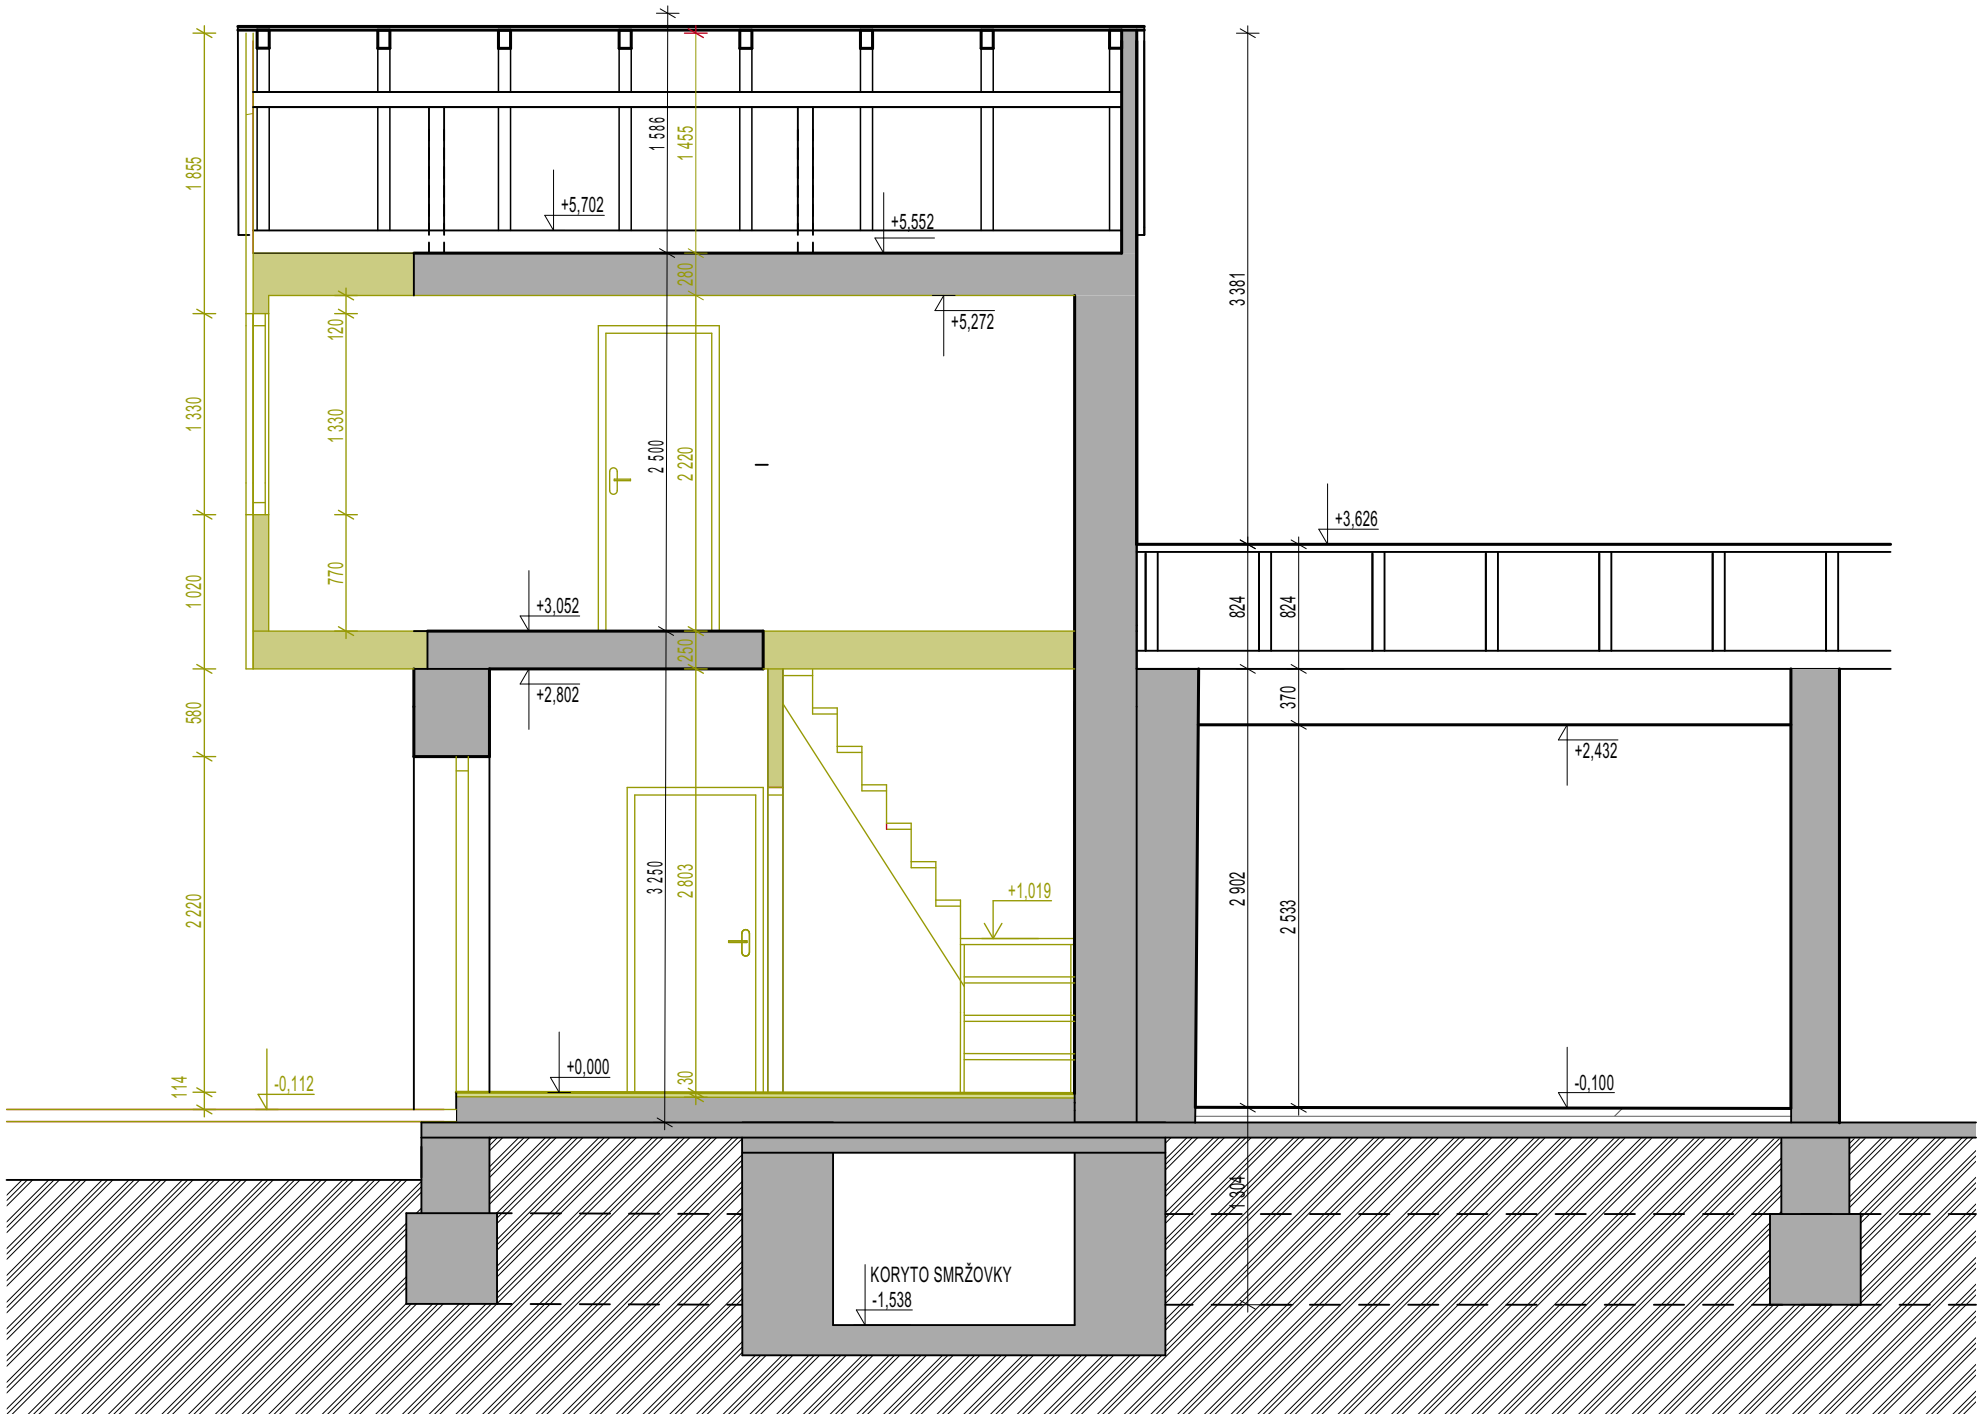

Legenda hmot a materiálů

Bourané konstrukce

- Obecné -hrubé stavební konstrukce stávajícího zázemí
- Zemina - původní
- Bourané konstrukce
- Odstanění pochozí vrstvy a zajištění podkladních vrstev
- Odstanění konstrukce dřevěného arkýře a podbití
- XD Bourání dveří a rámu
- XO bourání okenní sestavy
- XS Demontáž dřevěného schodiště
- XT Demontáž otopného tělesa

Hrubé stavební konstrukce (stávající/nové)

- Obecné -hrubé stavební konstrukce stávajícího zázemí
- Zemina - původní

POZNÁMKY OBEČNÉ (ASŘ)

- [01] Veškeré bourací a demontážní práce budou provedeny v souladu s platnými normami a bezpečnostními předpisy.
- [02] Před zahájením prací nutno ověřit skutečný stav na místě.
- [03] Veškeré dotčené instalace (elektro, ZTI, ÚT) musí být před bouráním odborně odpojeny.
- [04] Bourané konstrukce jsou ve výkresch vyznačeny graficky dle legendy.
- [05] Bourání se týká dveřních křídel, a prahů, bez zásahu do nosných konstrukcí, zajištění pro následné lakování zárubní
- [06] Demontáž stávajících oken včetně rámu a parapetů - Po vybourání oken a mříží bude otvor zajištěn proti povětrnostním vlivům dle technologického postupu stavby.
- [07] Otopná tělesa budou demontována včetně přípojovacího potrubí v nezbytném rozsahu - Rozvody ÚT budou po demontáži zasklepeny a zabezpečeny proti úniku média.
- [08] Odstanění vnější omítky a případné sanace pro vytvoření nového souvrství - dle postupu dodavatele
- [09] Při zjištění nesrovnalostí, kolíží nebo pochybností ohledně rozsahu bourání je nutno konzultovat s projektantem nebo statikem.

±0,000 = 581,88 m.n.m

akce

Kluziště Smržovka

investor Město Smržovka
místo p.č. 2115/1, 2115/3, 2105
stupeň Dokumentace pro provádění stavby



generální projektant autorizace
část D.1.1.2.2 Charakteristické řezy
zpracovatel části Mjölkning s.r.o.
zodpovědný projektant Ing.arch Jan Mach
vypracoval Tomáš Popovič
obsah

ŘEZY - BOURACÍ PRÁCE

číslo SO 04_D.1.1.2.2.01
datum 03/2026 formát 2 x A4 (594x420)
měřítko 1:50 paré