



POHLEDY - NOVÝ STAV - SO 04 ZÁZEMÍ KLUIŽIŠTĚ


Pohled	západní - nový	1:50
---------------	-----------------------	-------------

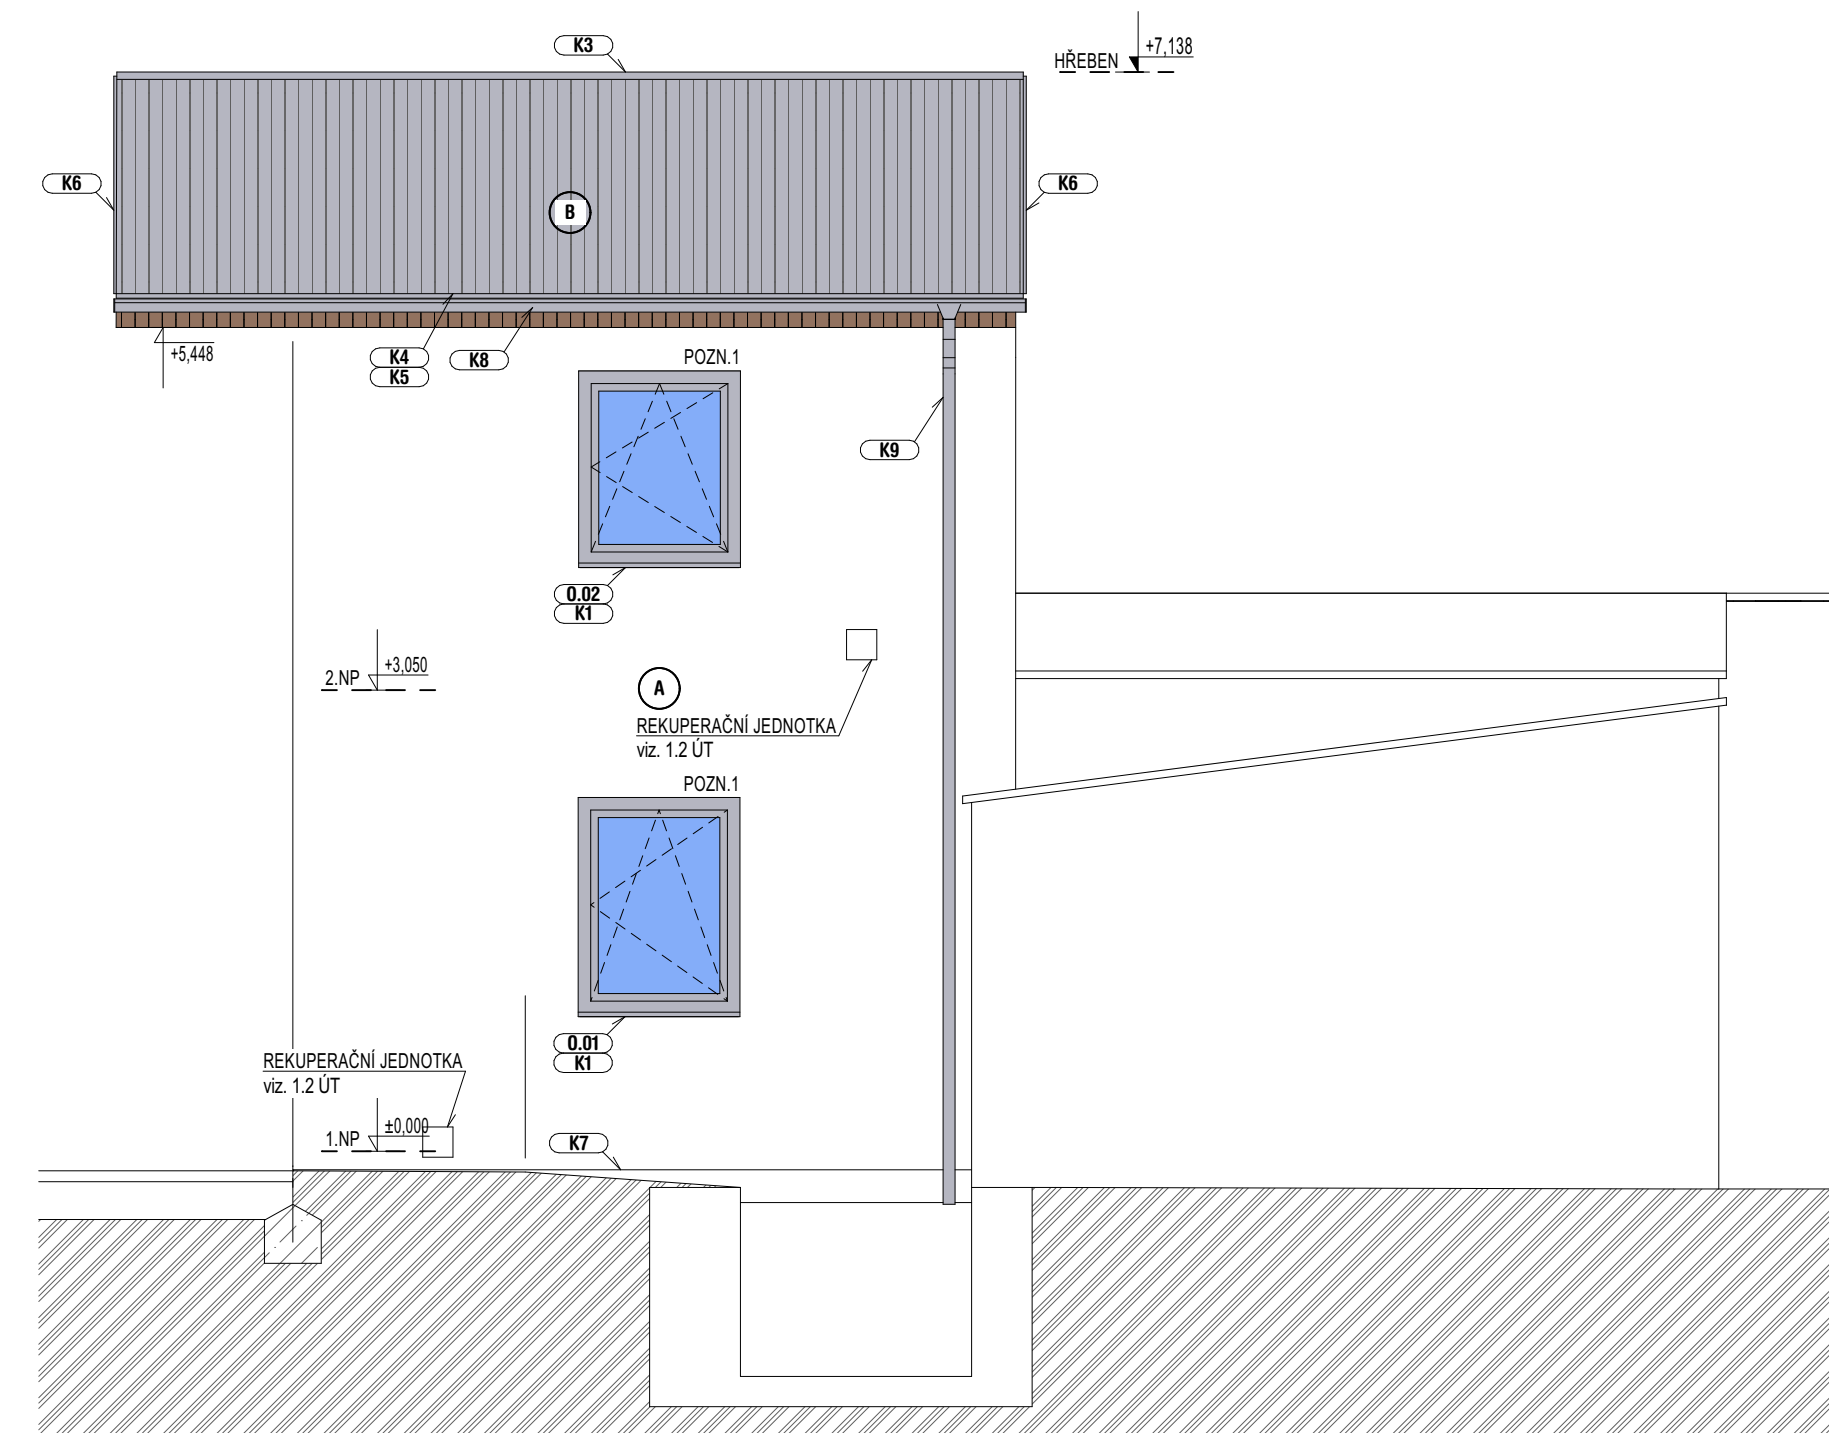


Pohled **severní - nový** **1:50 pohledy**

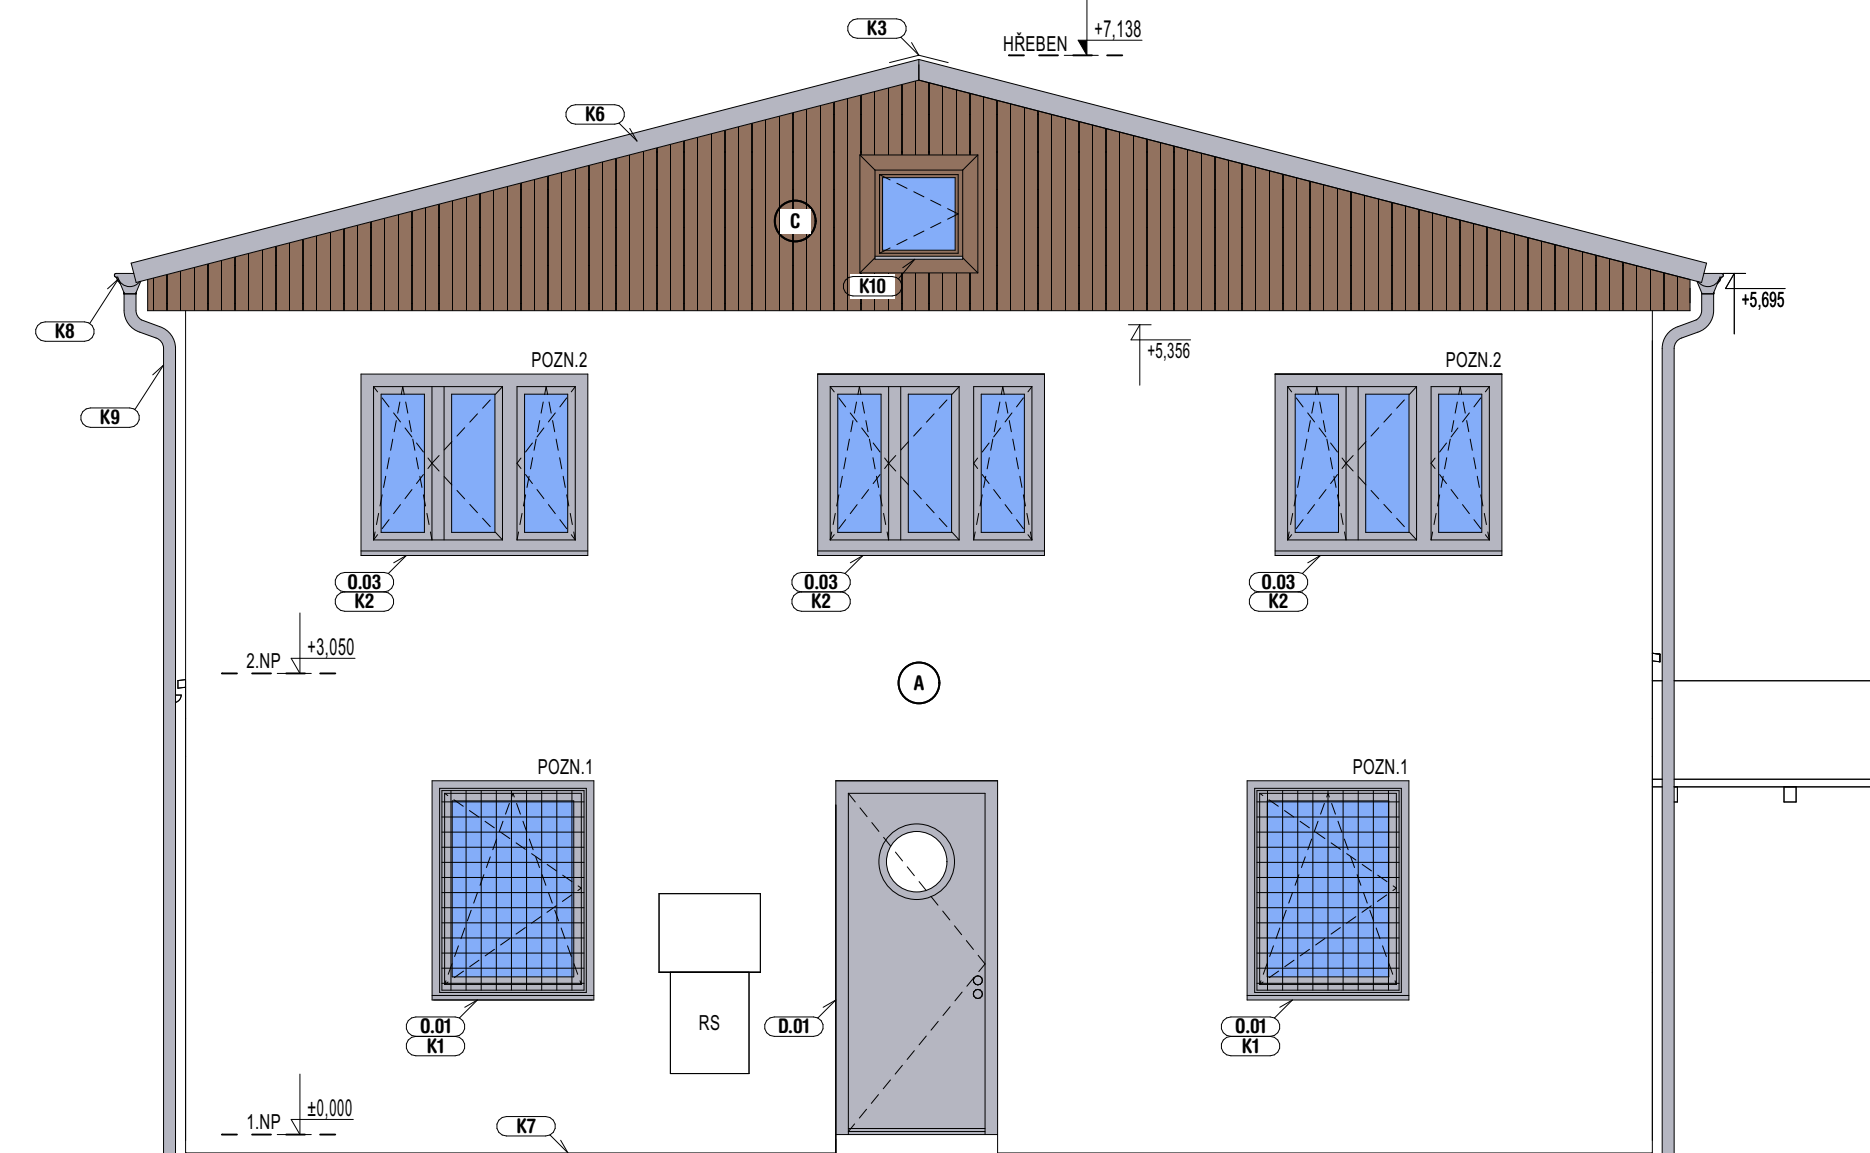

Pohled	východní - nový	1:50
---------------	------------------------	-------------

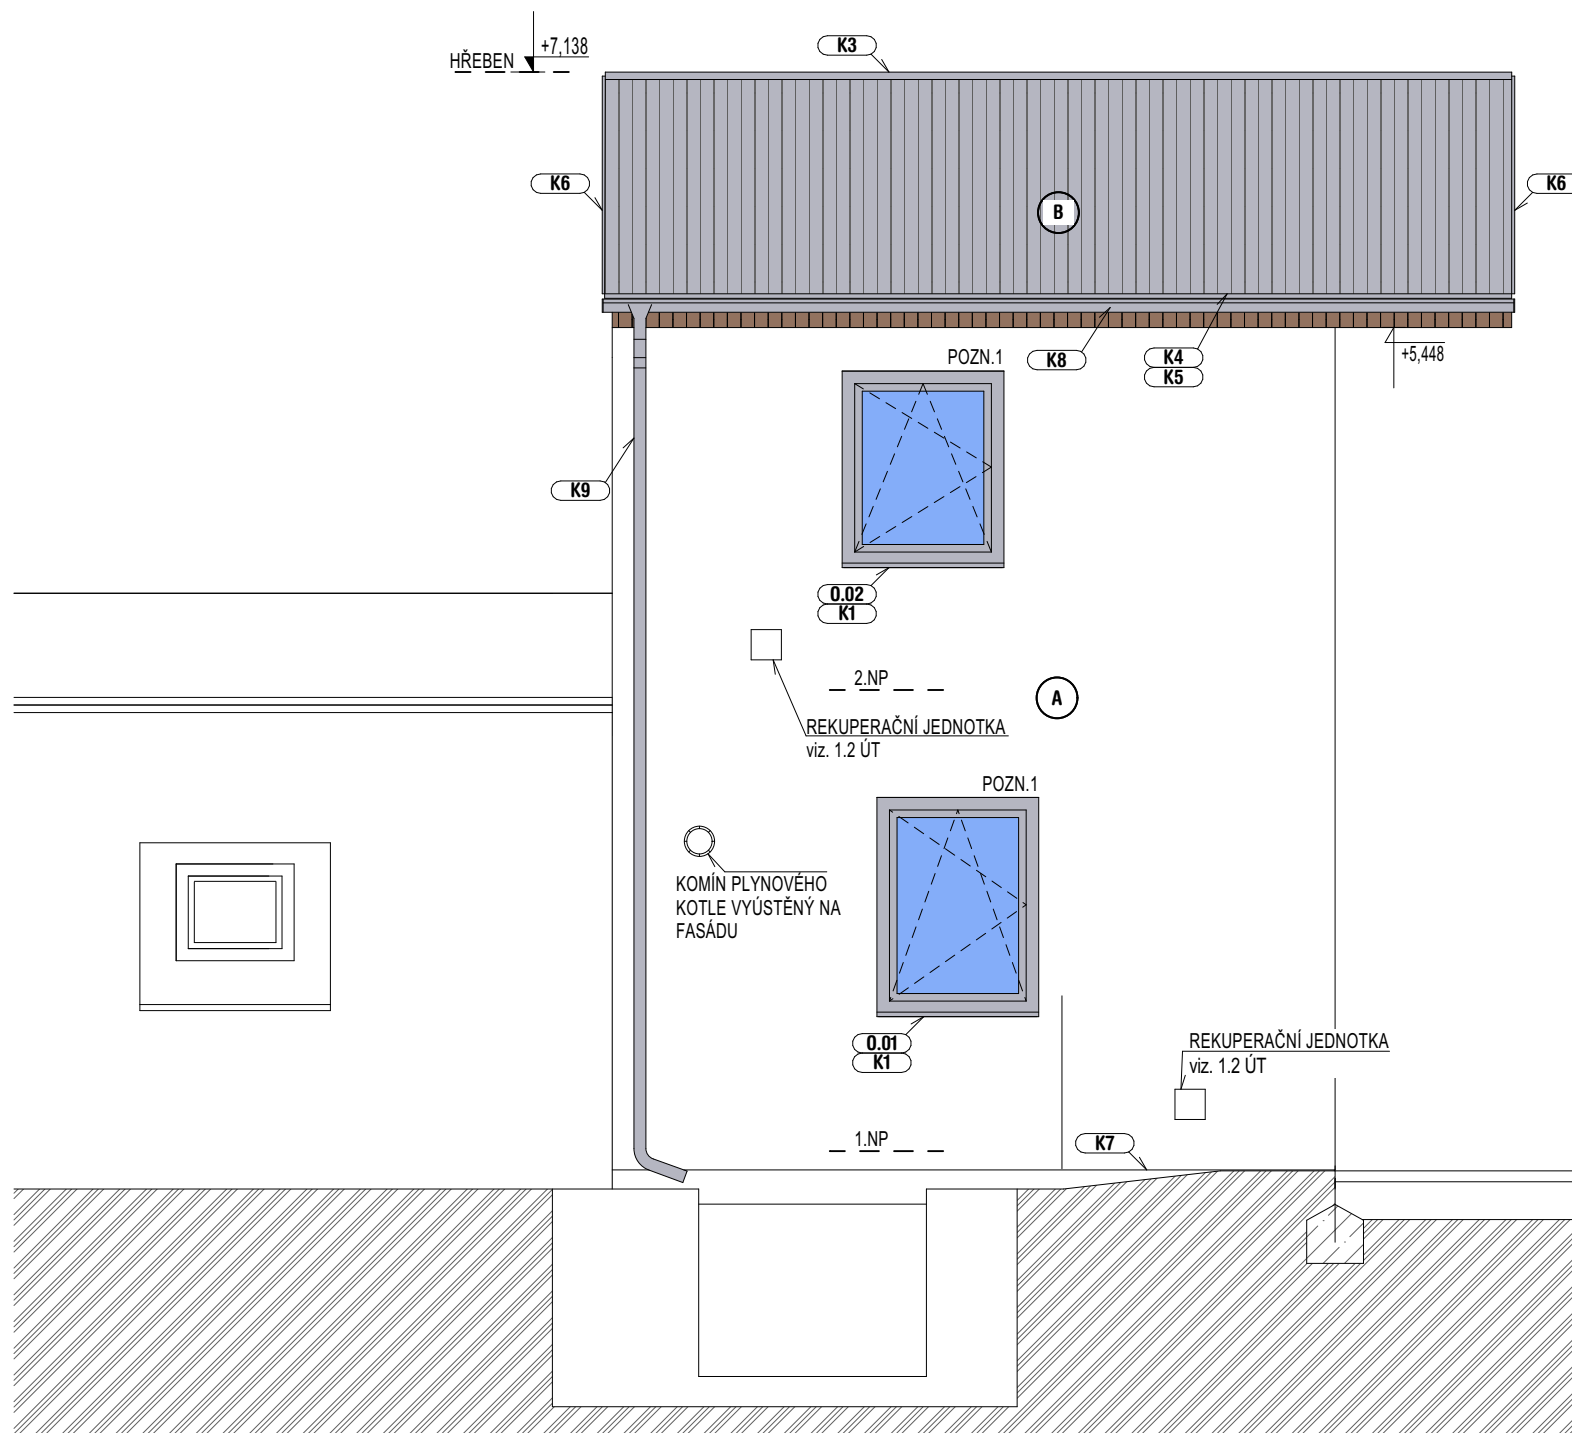

ohledy **jižní - nový** **1:50**

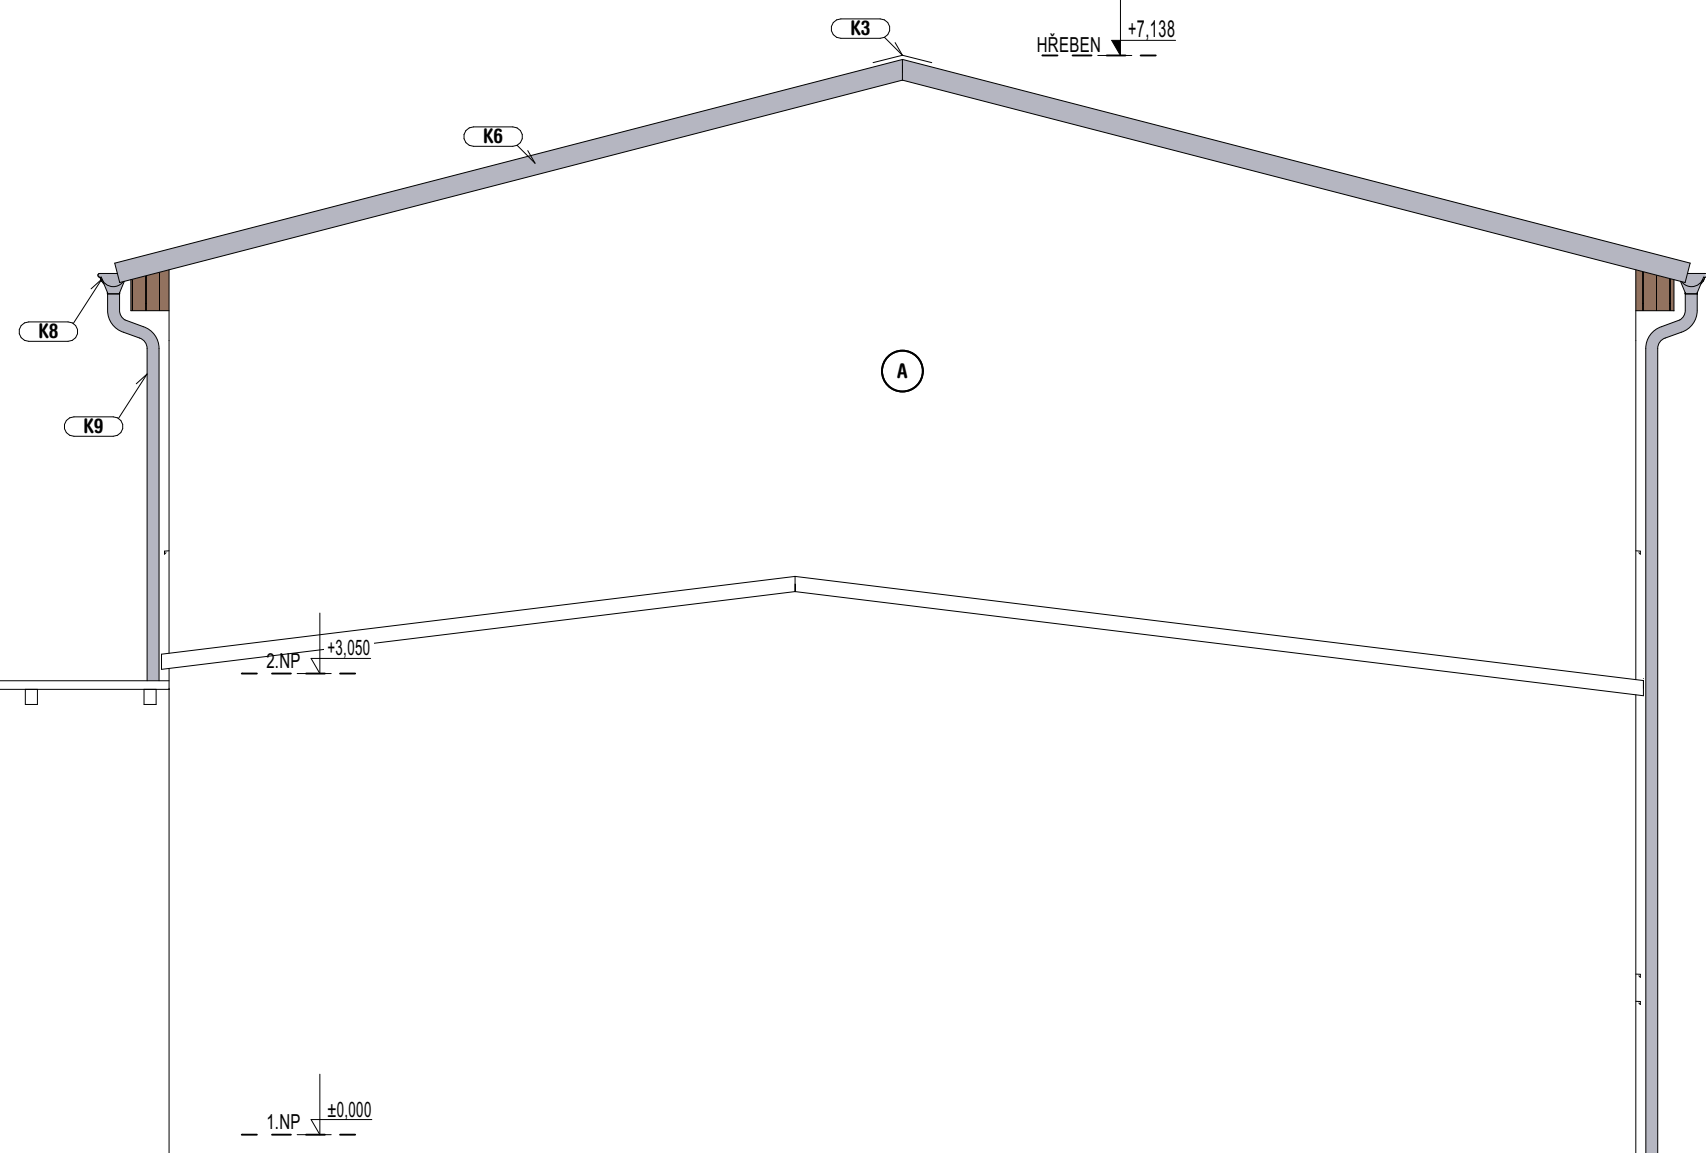

MATERIÁLOVÉ ŘEŠENÍ:

- A** - SILIKÁTOVÁ OMÍTKA RAL (9001), ZRNITOST 3mm
- B** - KRYTINA Z VLNITÉHO PLECHU (FeZn)
- C** - DŘEVĚNÁ KONSTRUKCE PODBITÍ (DUB)

POZNÁMKY OBECNÉ (POHLEDY)

KLEMPÍŘSKÉ PRVKY
Pozinkovaný plech (FeZn), bez úpravvy

ZÁMĚČNICKÉ PRVKY

**Stávající okenní mříže z pozinkované oceli kotveny do ostění
popřípadě opatřeny kvalitním lakováním**

STŘEŠNÍ KRYTINA

Vlnitá krytina z pozinkované oceli (FeZn), referenční výrobek: COMAX Vlnka

DVEŘE

Ocelové dveře, bezpečnostní dvojsklo, referenční výrobek: BB kovo s.r.o. ADORY OP II

OKNA

Okenní křídlo v materiálovém provedení plast, rám okna v materiálovém provedení plast, tepelně izolační dvojsklo

FASÁDA


Vnější omítkový povrch z prodyšné silikátové omítky v barvě krémová/off white (RAL 9001)
zrnistost 3mm

±0,000 = 581,88 m.n.m

akce

Kluziště Smržovka

investor	Město Smržovka
místo	p.č. 2115/1, 2115/3, 2105
stupeň	Dokumentace pro provádění stavby

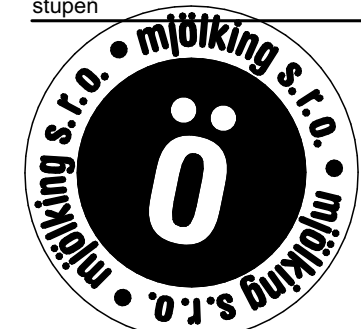

generální projektant	autorizace
část	D.1.1.2.3 Základní pohledy
pracovatel části	Mjølking s.r.o.
zodpovědný projektant	Ing.arch Jan Mach
vypracoval	Tomáš Popović
obsah	

POHLEDY - NOVÝ STAV

číslo	SO 04_D.1.1.2.3.02		
datum	03/2026	formát	2 x A4 (594x420)
měřítka		paré	