




D1 - DETAIL HŘEBENE A PŘESAHU 1:5

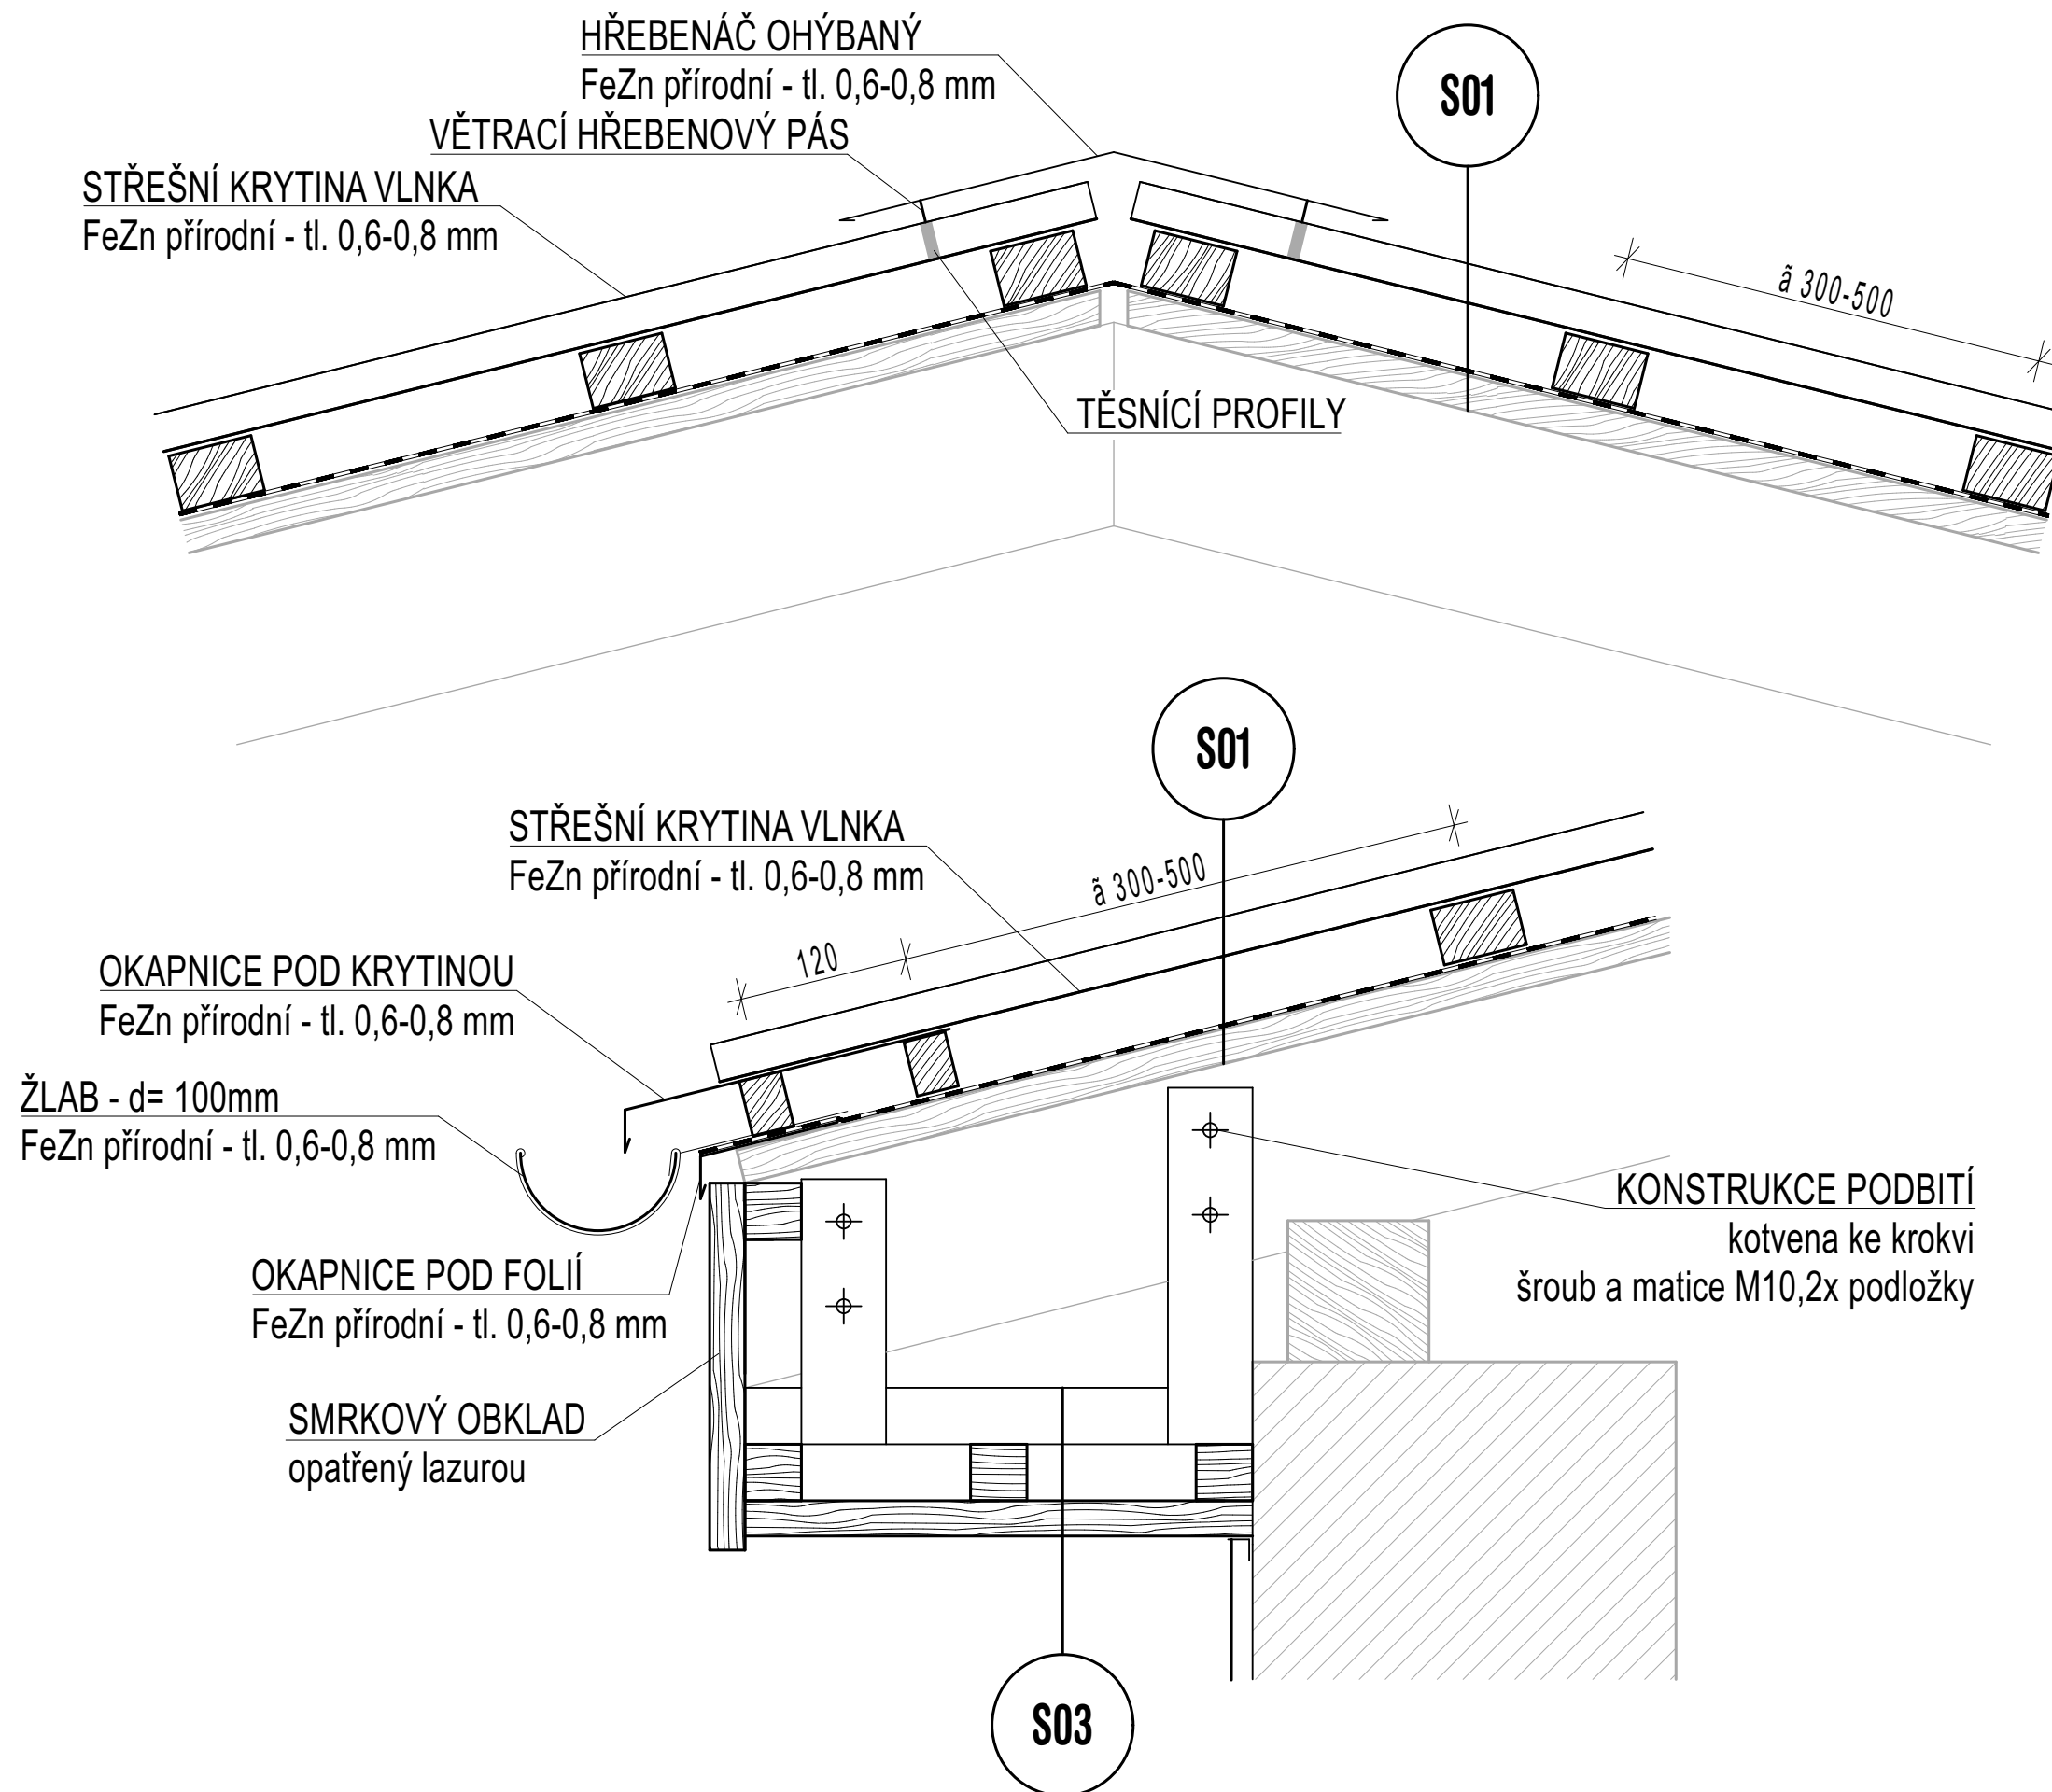


D2 - DETAIL VSTUPNÍCH DVEŘÍ 1:5

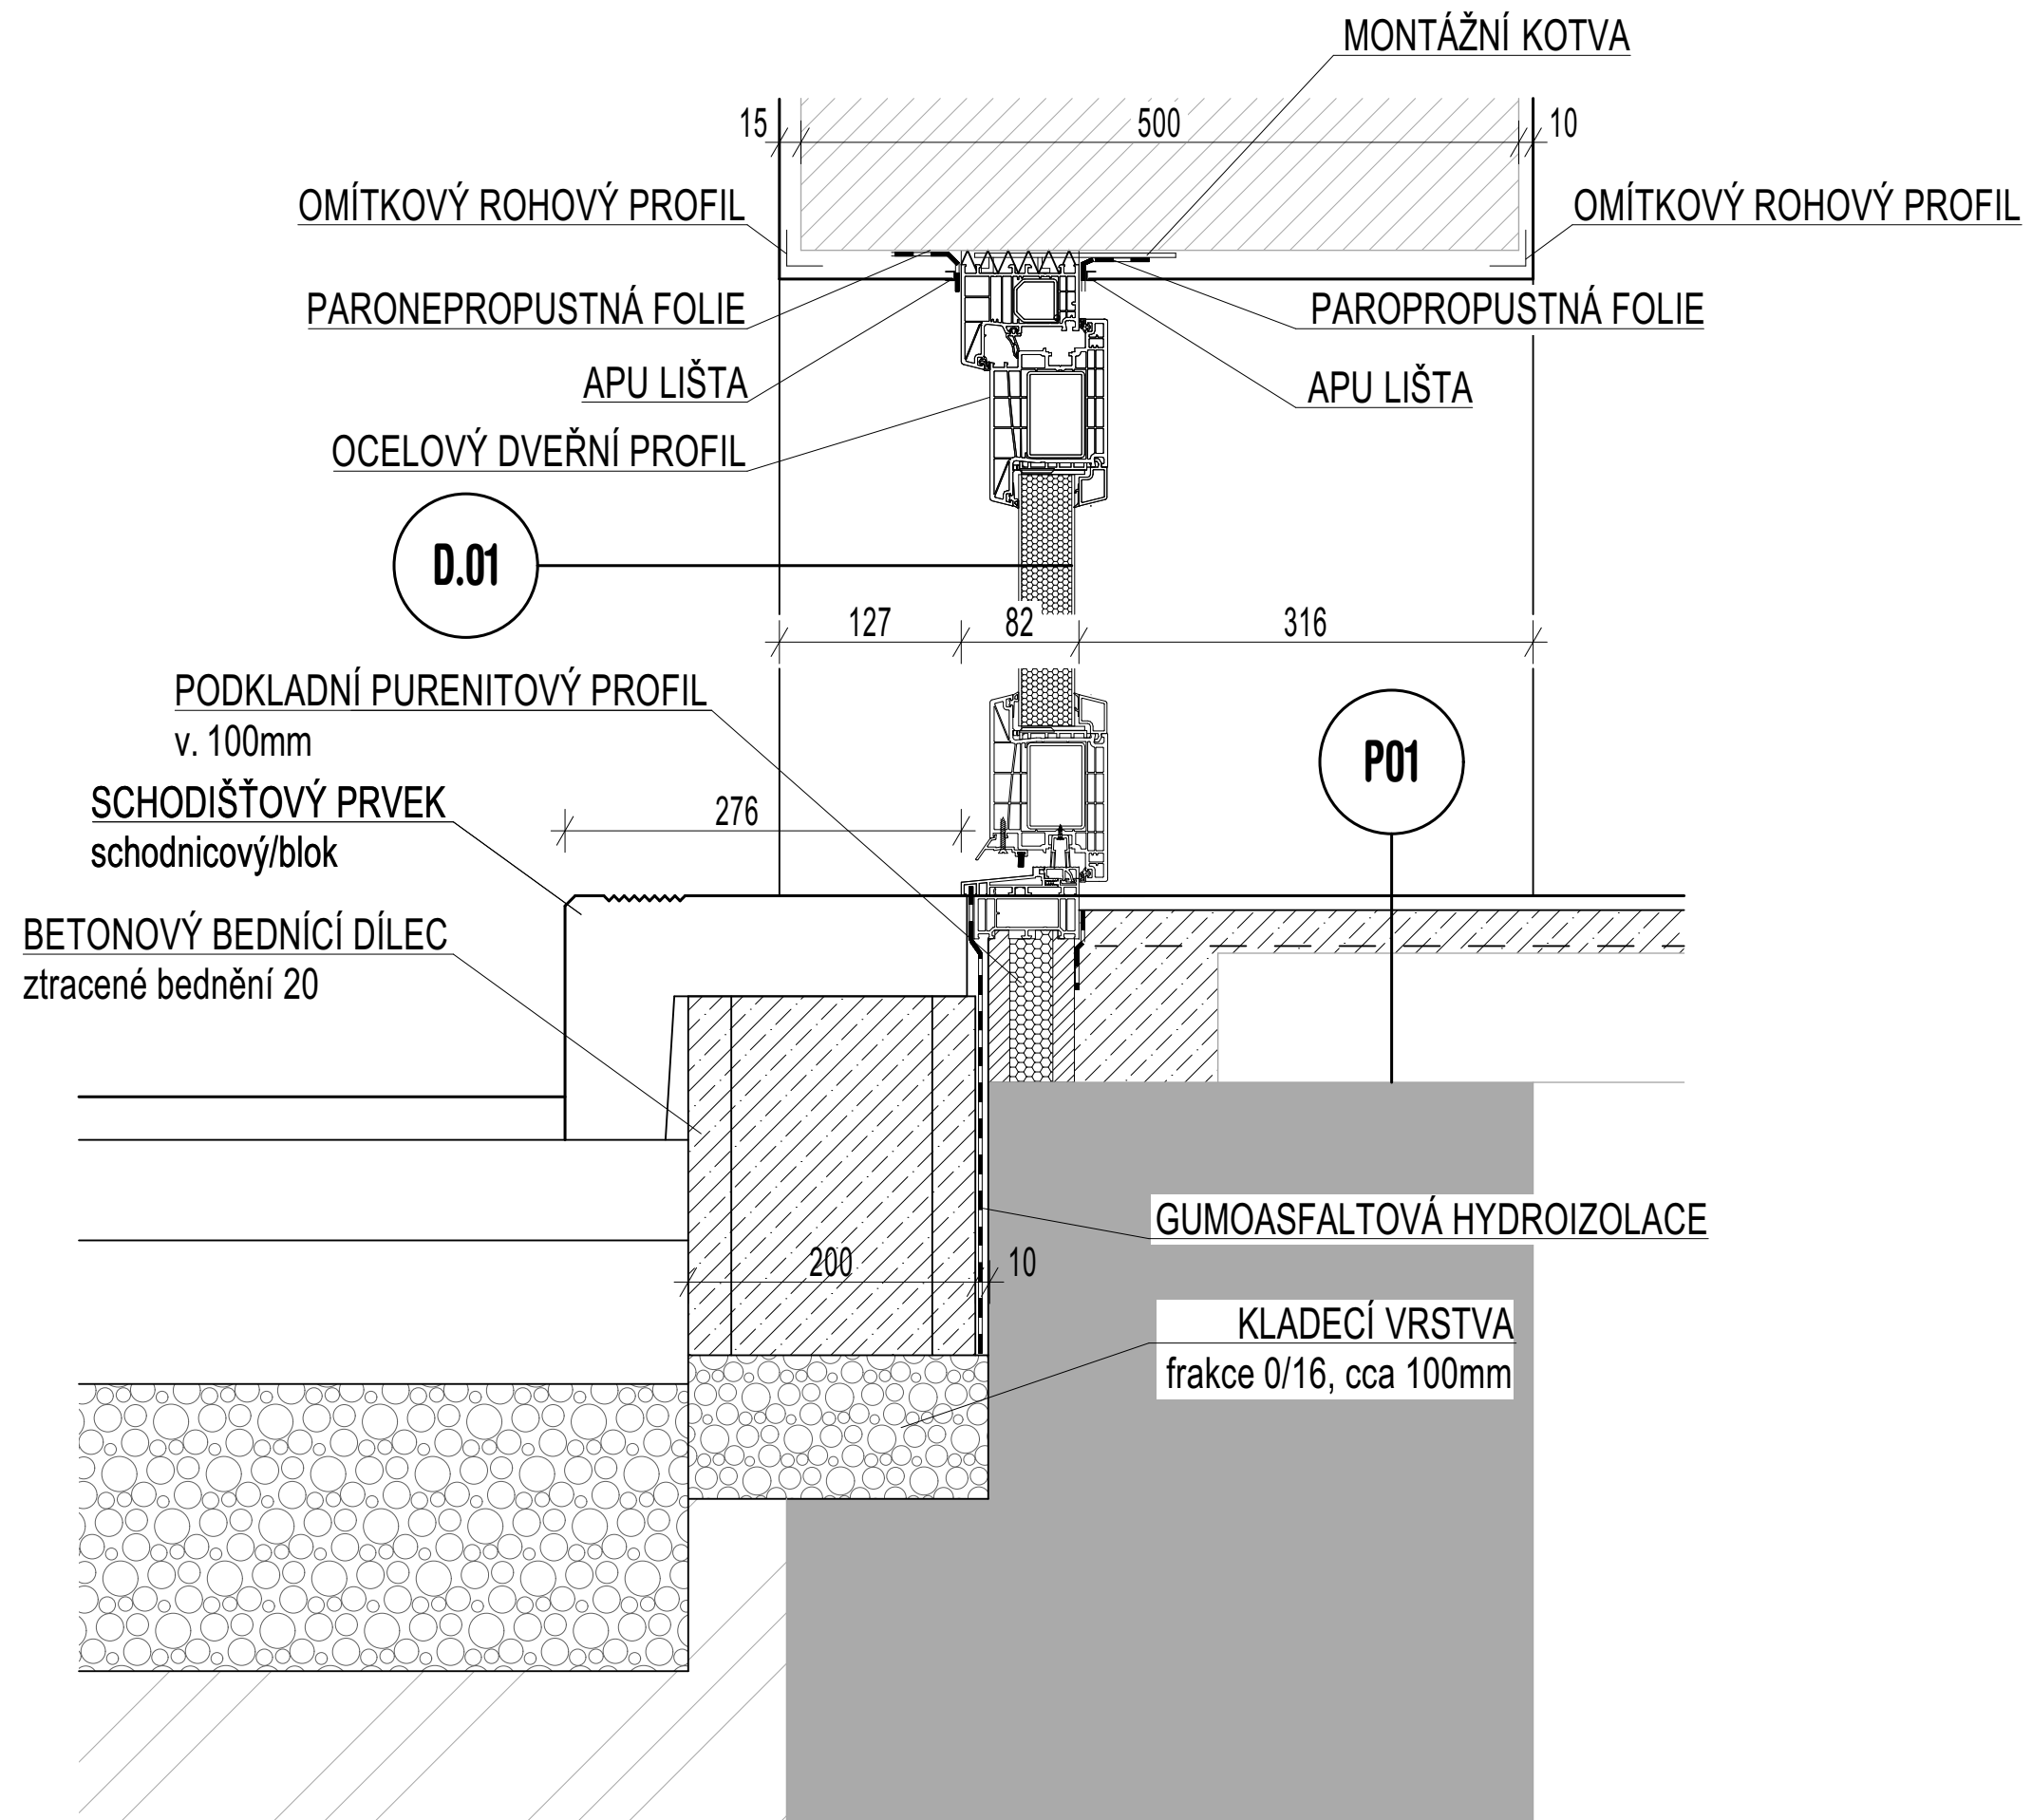

D3 - DETAIL PARAPETU, NADPRAŽÍ A OSTĚNÍ 1:5

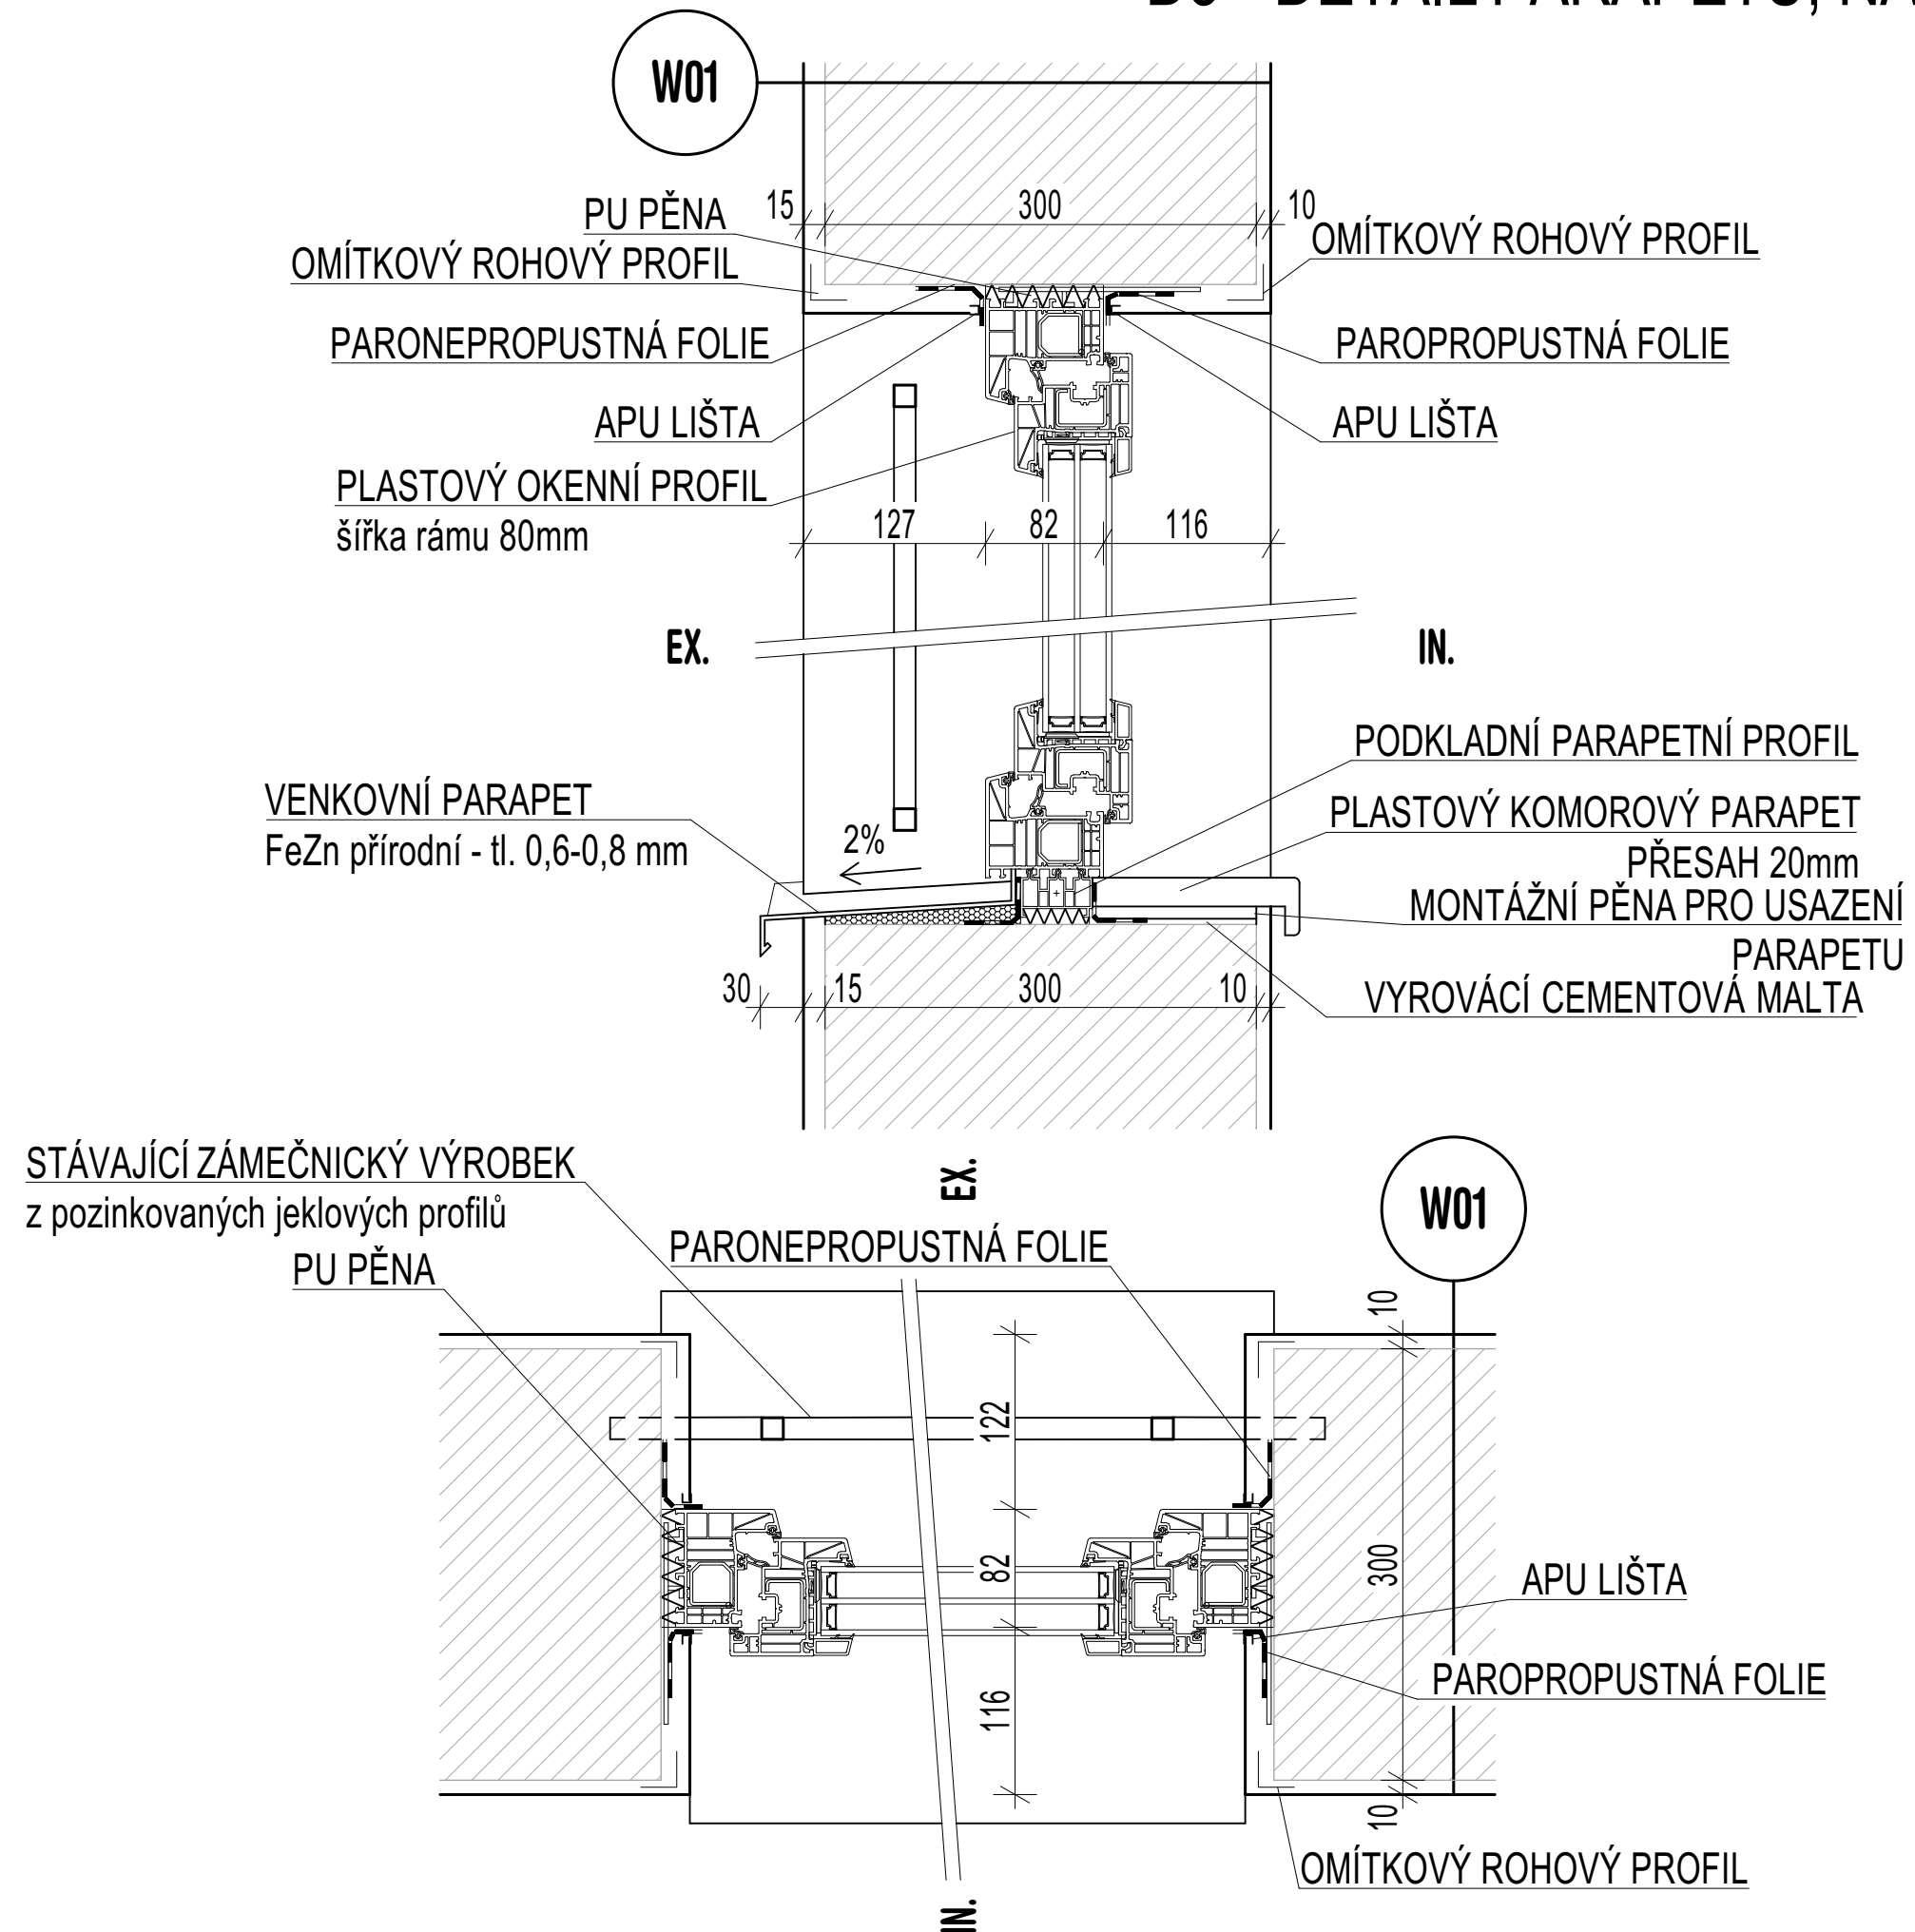

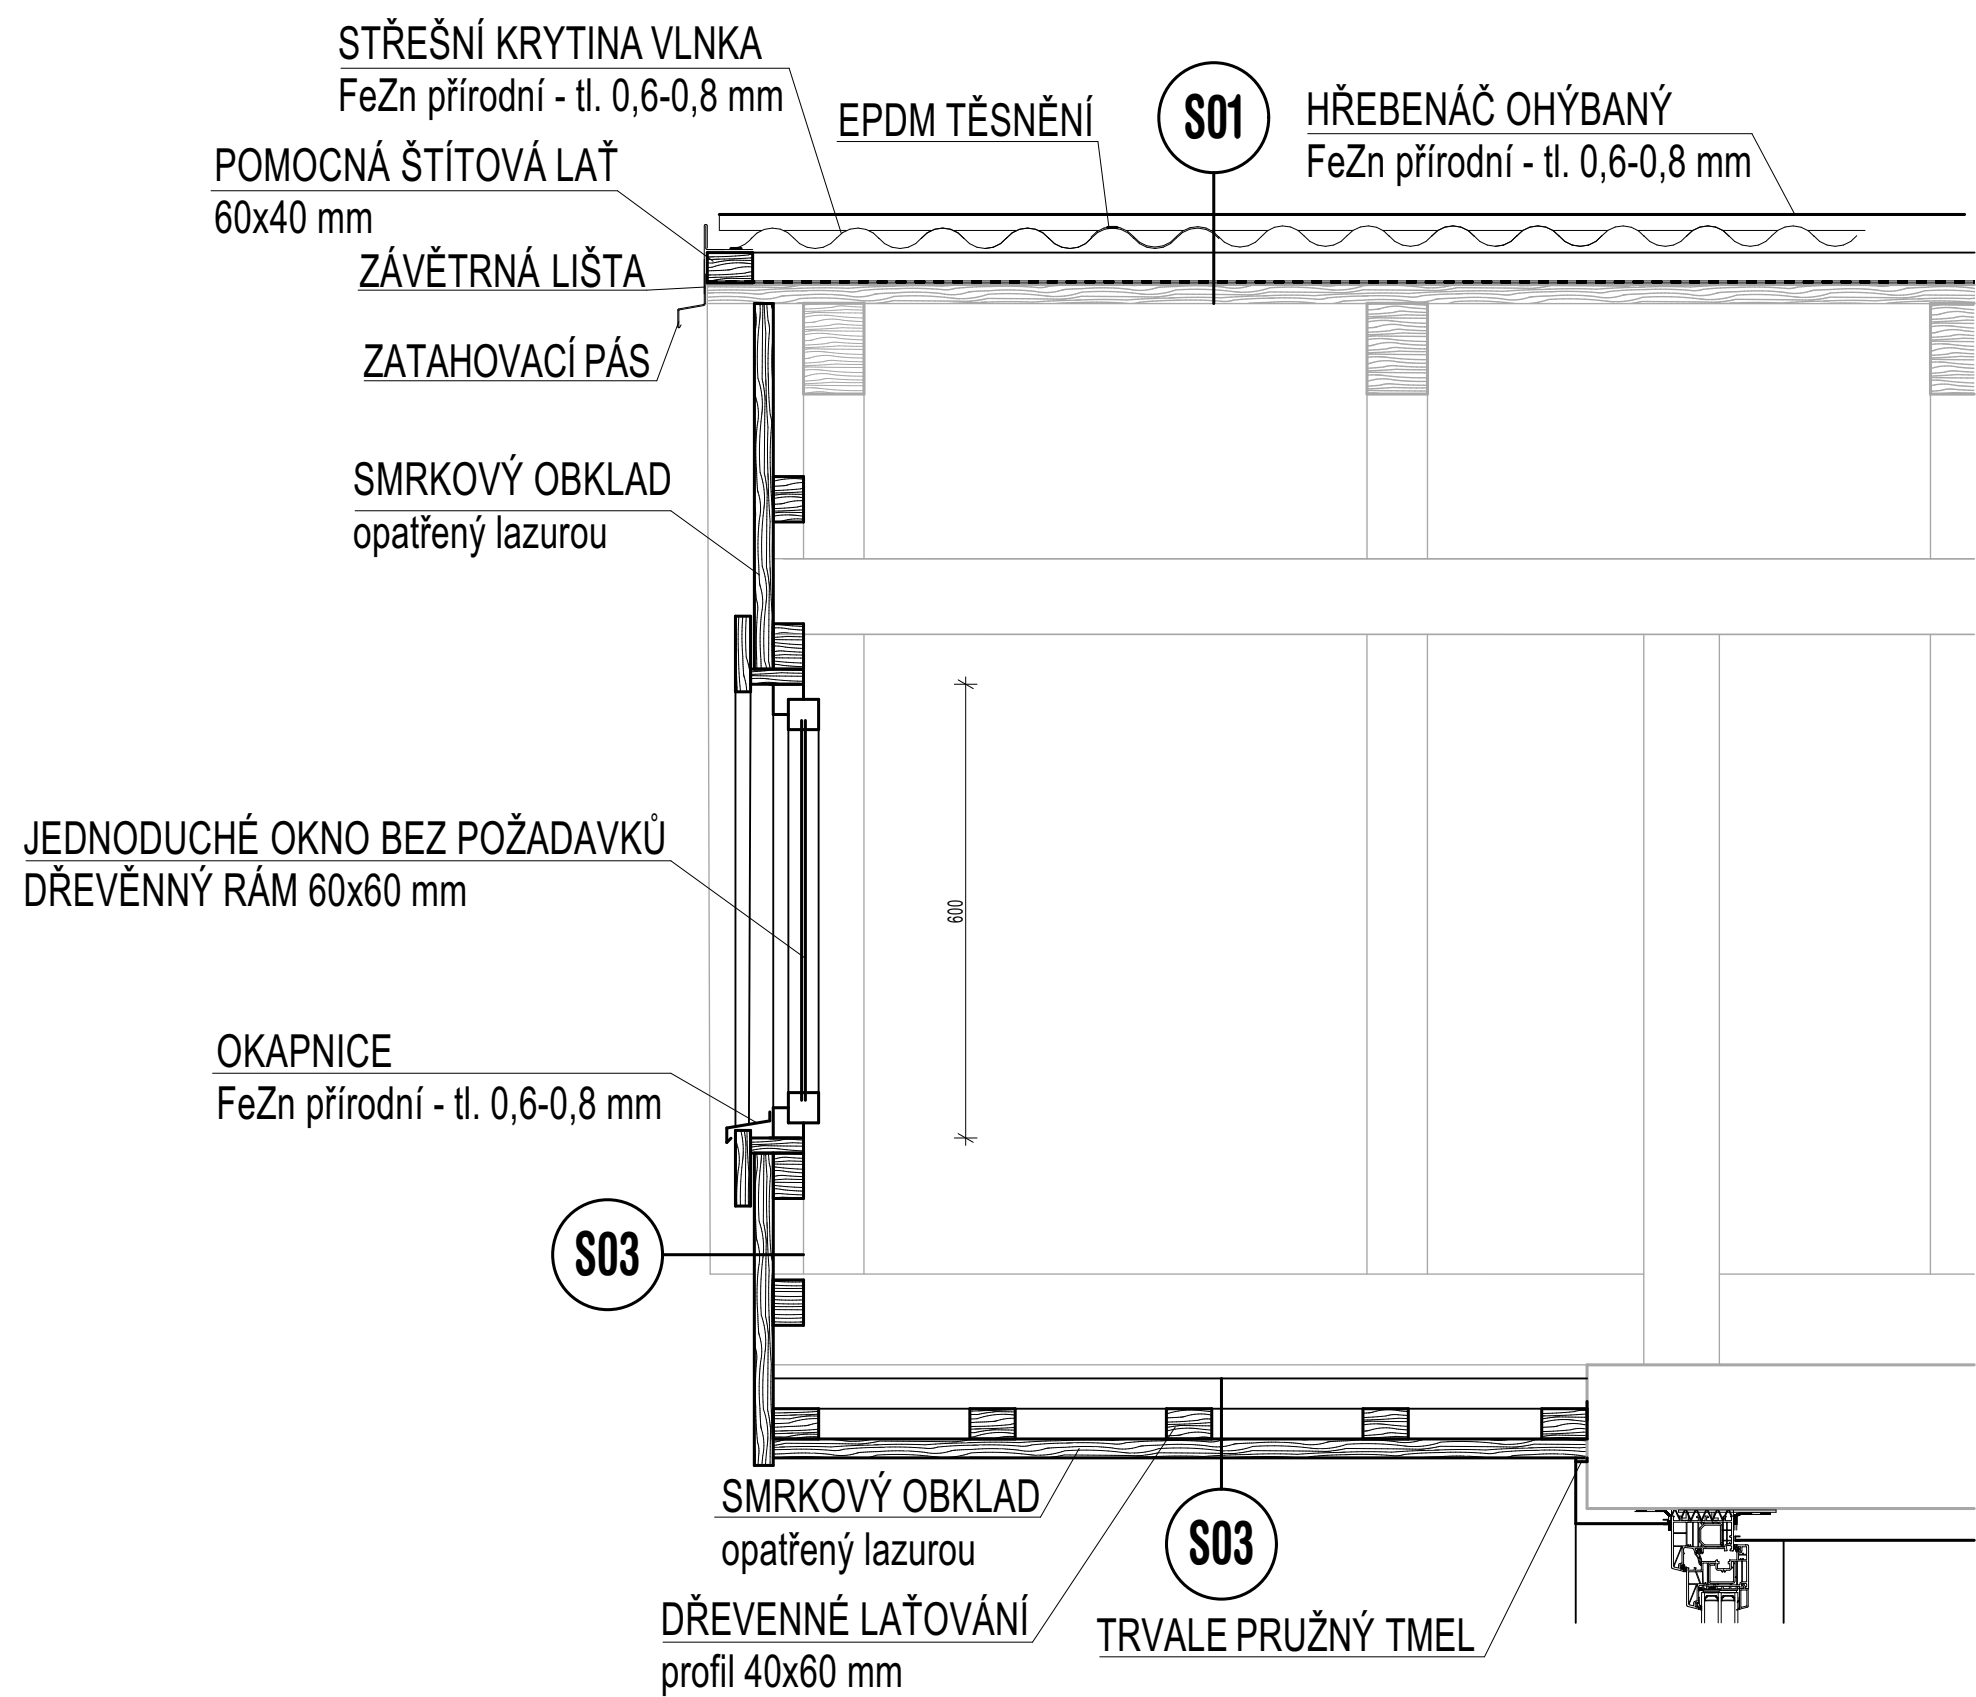

D6 - DETAIL SOKLU NAD SMRŽOVSKÝM POTOKEM 1:5

