
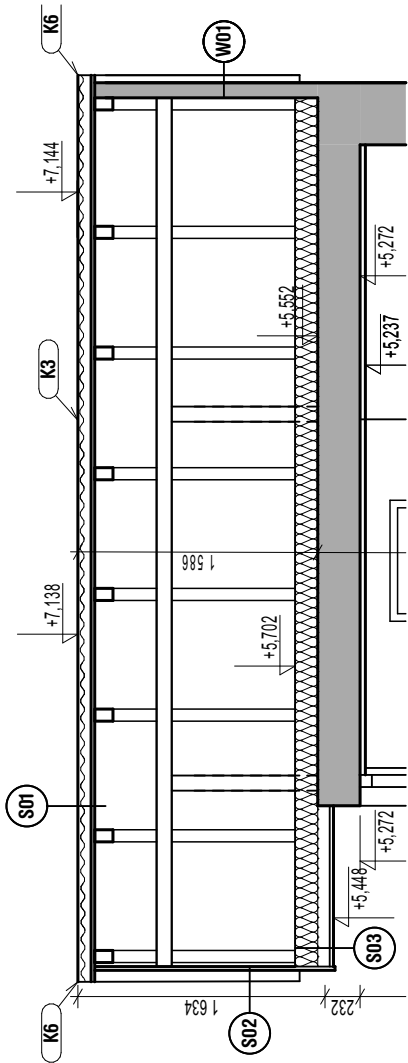


PŮDORYS STÁVAJÍCÍHO KROVU - SO 04 ZÁZEMÍ KLUIŽIŠTĚ

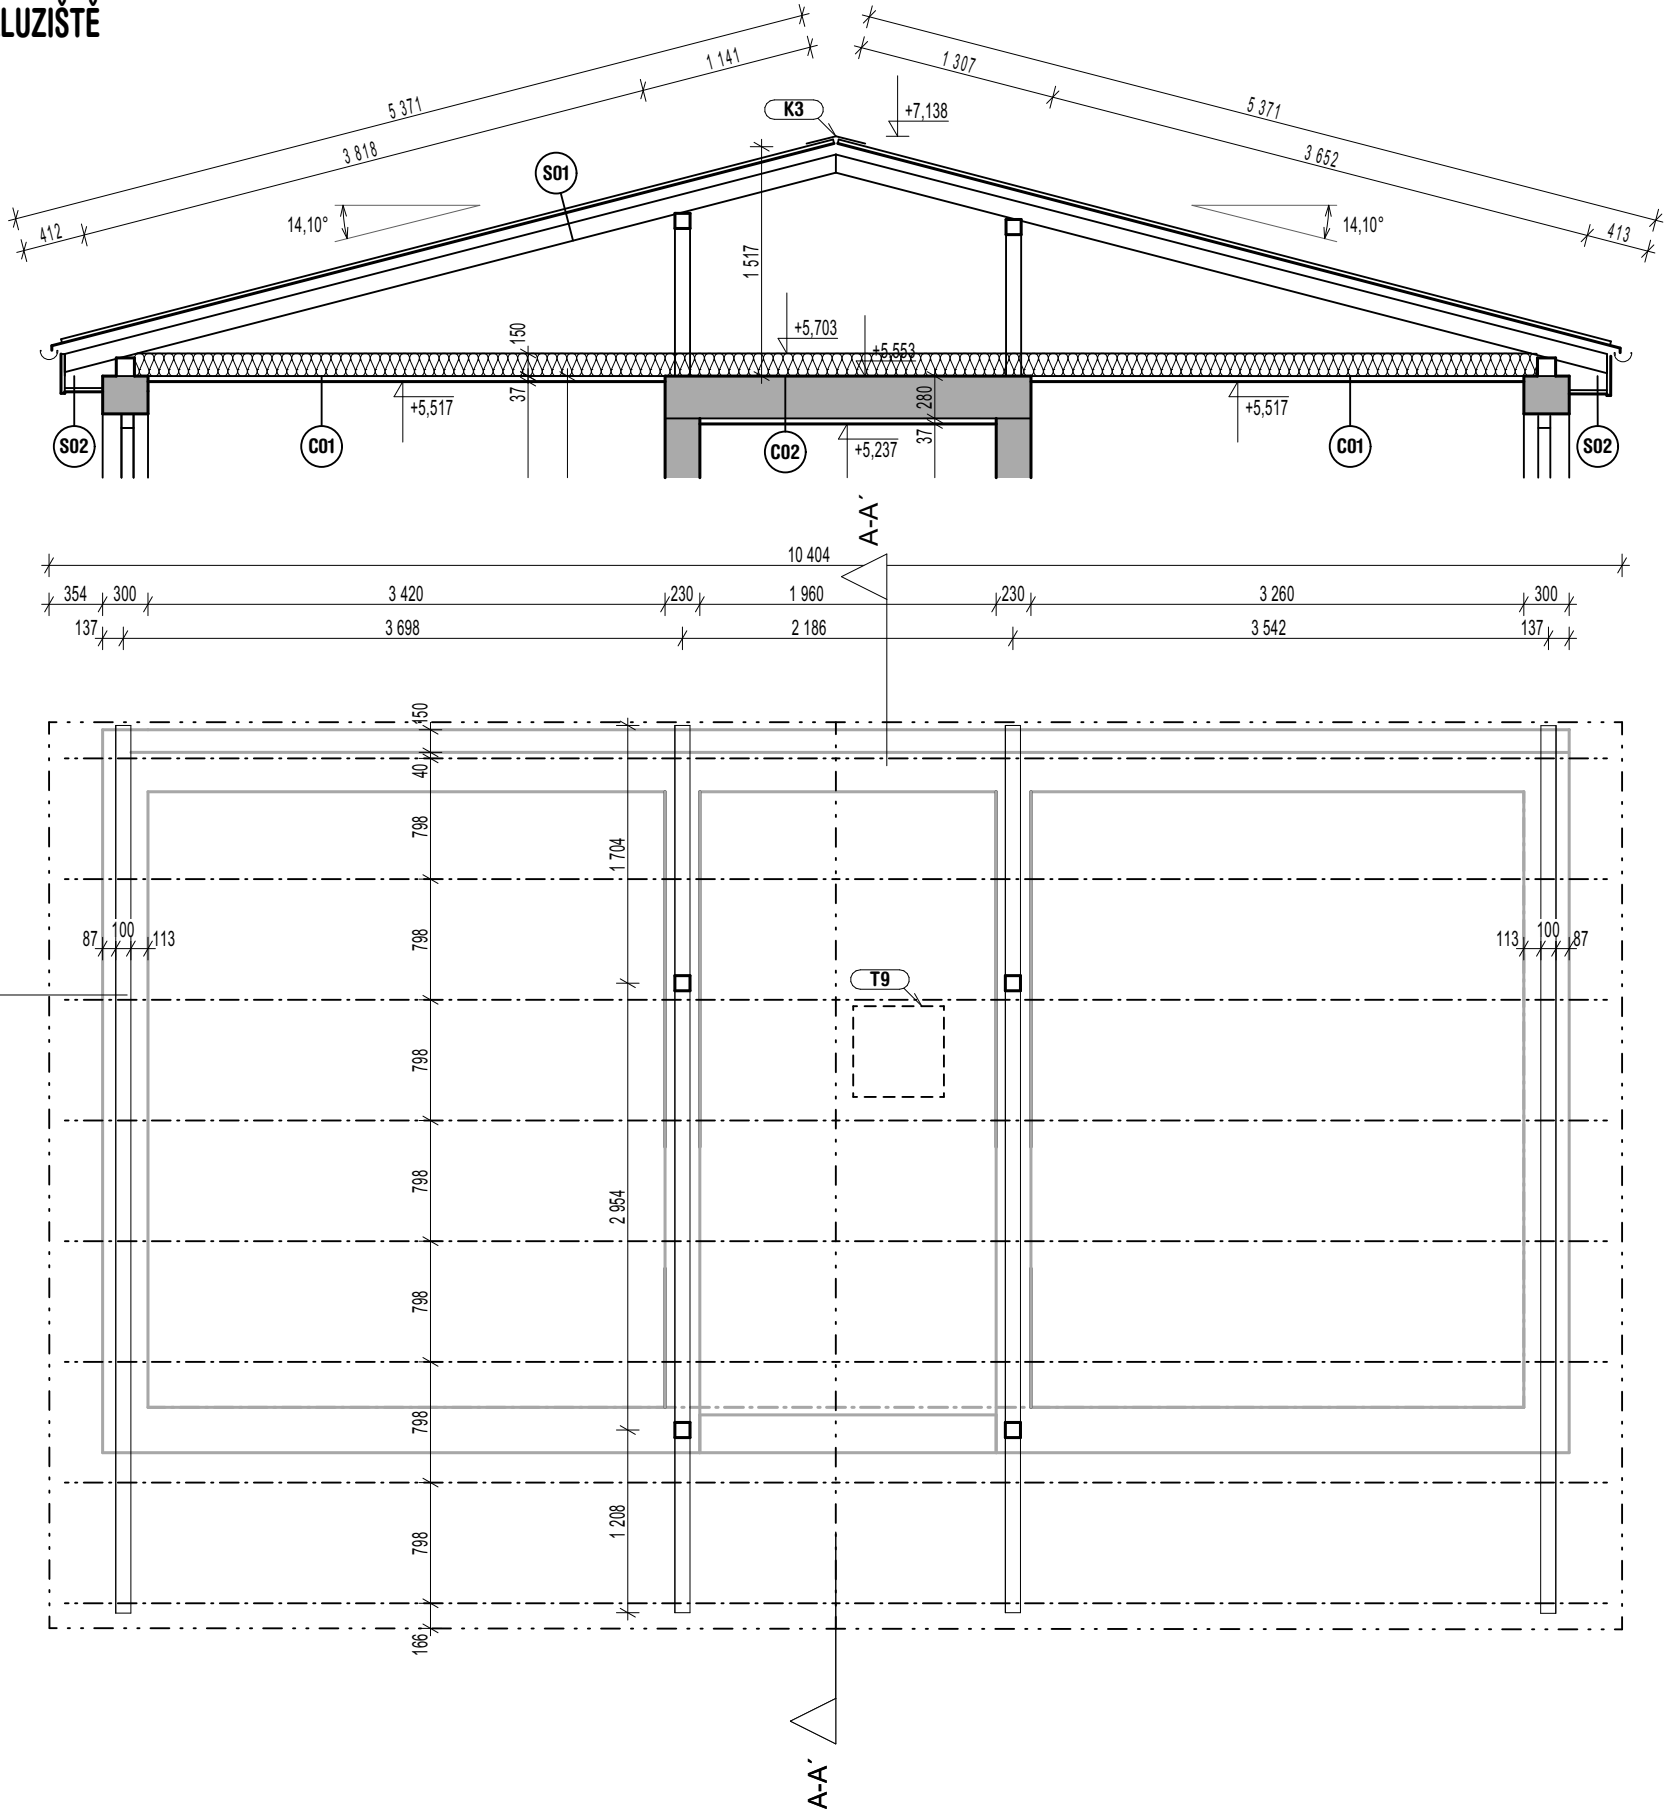

POZNÁMKY OBECNÉ (ASŘ)

- [01] Všechny tesařské práce musí být provedeny dle platných norem ČSN.
- [02] Veškeré nosné prvky krovu musí být ve stropě podloženy nebo musí ležet na nosné stěně. Rozmístění prvků zkontrolovat dle půdorysu stropu.
- [03] Veškeré konstrukce krovu jsou spočteny na teoretickou délku tj. bez prořezu. Před započatím prací a nákupem materiálu přeměřit skutečný stav a zkontrolovat kóty, případně odchylky skutečného stavu oproti projektu zohlednit, popř. konzultovat s projektantem.
- [04] Veškeré prvky krovu je nutno napustit nátěrem proti hnilobě a dřevokazným houbám.
- [05] Veškeré změny oproti projektové dokumentaci je nutno předem konzultovat s projektantem a statikem.
- [06] Stávající krov je zachován beze změn. Projekt řeší pouze doplnění nového podbití dle výkresové dokumentace. Nosné prvky krovu nejsou touto úpravou dotčeny.

±0,000 = 581,88 m.n.m = PODLAHA 1.NP

akce

Kluziště Smržovka

investor	Město Smržovka
místo	p.č. 2115/1, 2115/3, 2105
stupeň	Dokumentace pro provádění stavby



generální projektant	autorizace
část	D.2.3 Výkresová část
zpracovatel části	Mjölking s.r.o.
zodpovědný projektant	Ing.arch Jan Mach
vypracoval	Tomáš Popovíč
obsah	

PŮDORYS STÁVAJÍCÍHO KROVU

číslo	SO 04_D.2.3.01		
datum	03/2026	formát	2 x A4 (420x297)
měřítko	1:50	paré	