


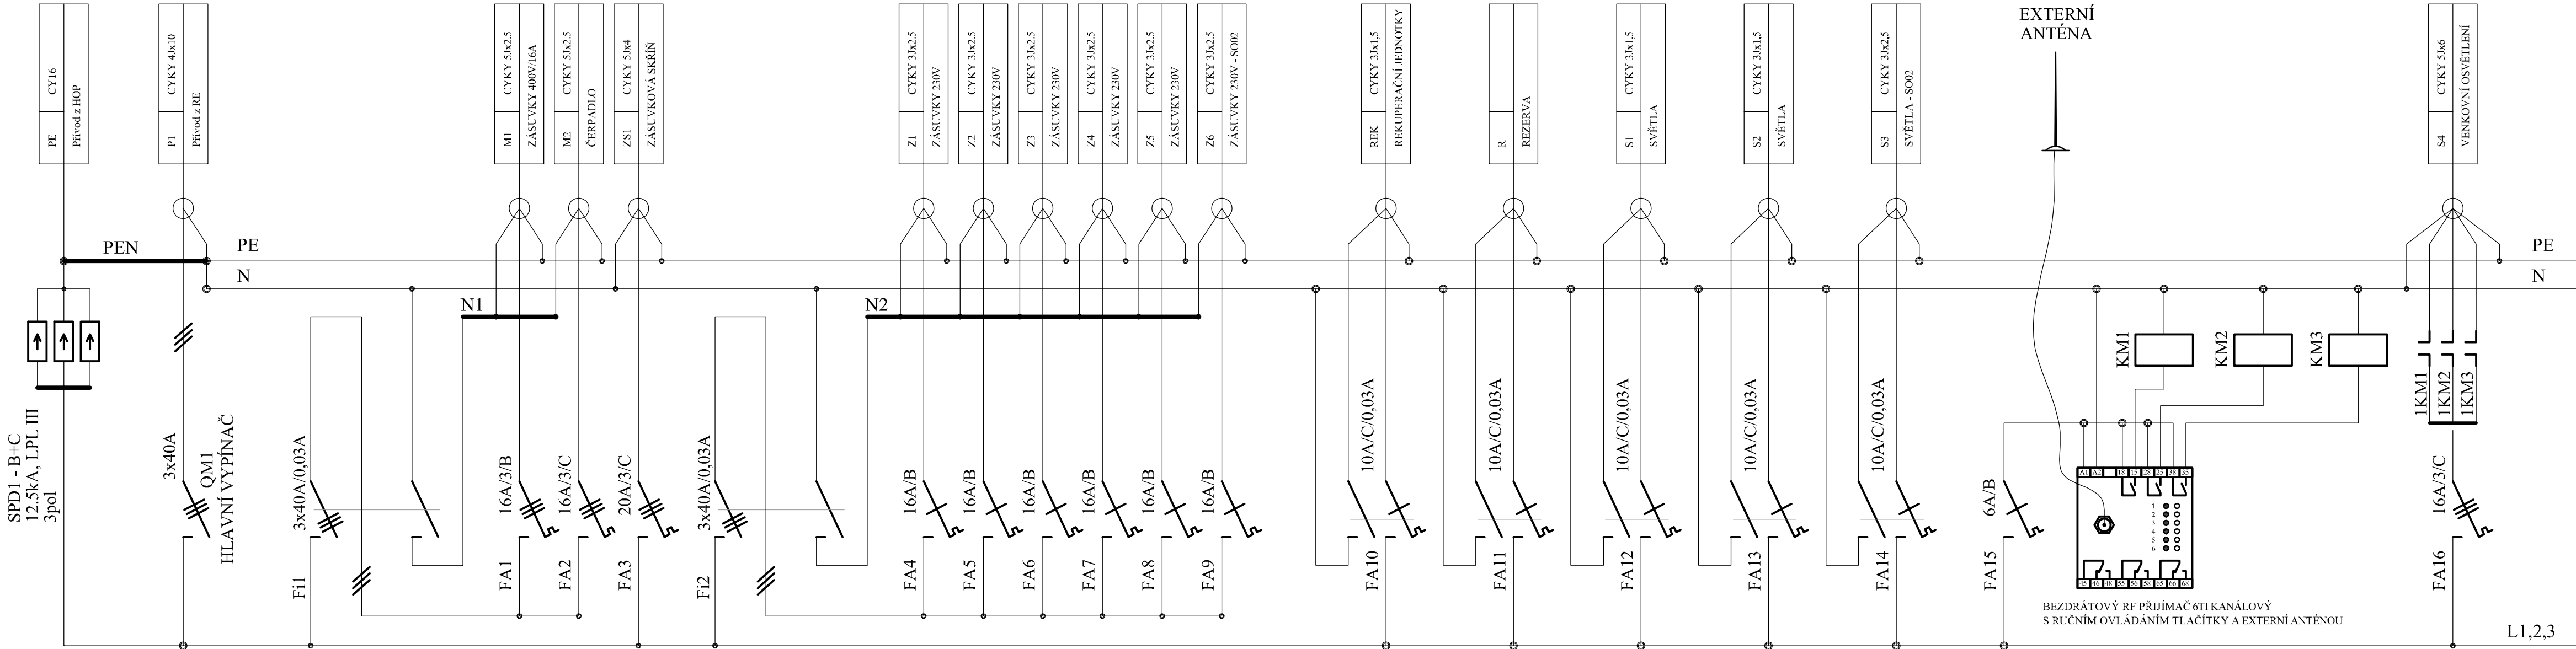

Popis

ROZVODNICE NA OMÍTKU

Rozvodnice: 4x24 DIN MODULŮ

Poloha: NA OMÍTKOU

Stupeň krytí: IP30

Pozn. PLNÁ DVÍŘKA, BEZ POŽÁRNÍ ODDOLNOSTI

VČ. DÁLKOVÉHO 4KANÁLOVÉHO OVLADAČE

A EXTERNÍ ANTÉNY

VEŠKERÉ PŘÍSTROJE A KABELY NESMAZATELNĚ

OZNAČIT DLE VÝKRESU

akce

Kluziště Smržovka

investor	Město Smržovka
místo	p.č.2115/1, 2115/3, 2105
stupeň	Dokumentace pro provádění stavby

Digitálně podepsal

Martin Müller

Datum:

2026.01.29 12:57:30 +01'00'

MARTIN MÜLLER

Ing.

Elektrotechnik

Česká republika

Ö

Mjölkín

s.r.o.

generální projektant	autorizace
část	D.1.2.3 Elektroinstalace
zpracovatel části	Mjölkín s.r.o.
zodpovědný projektant	Martin Müller
vypracoval	Martin Müller
obsah	

Rozvaděč RB1

číslo		D.1.2.3.8
datum	01/2026	formát 4A4
měřítko	---	paré