


VZOROVÝ PŘÍČNÝ ŘEZ PARKOVACÍM STÁNÍM

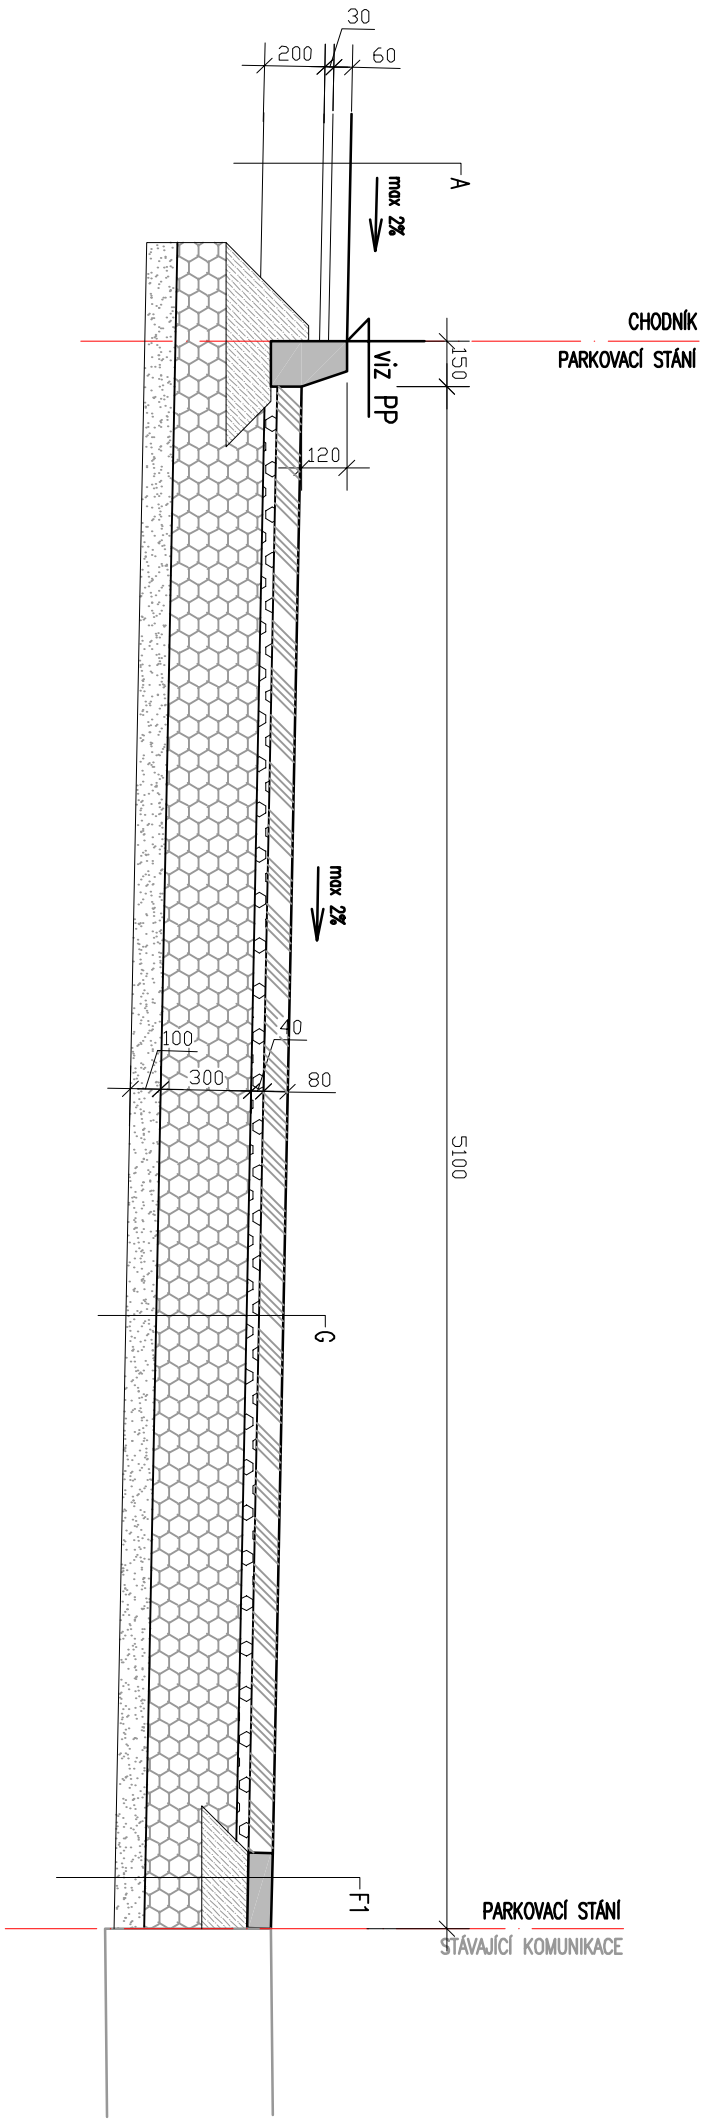

OBRUBNÍKY U KOMUNIKACE: OBRUBNÍK SILNIČNÍ AB0 15/100/25 nat II DO BETONOVÉHO LOŽE S OPĚROU C 12/15
VČETNĚ DOPROVODNÉHO VODÍČHO PÁSKU ZE ŽULOVÉ DLAŽBY NEBO SILNIČNÍ PŘÍDLAŽBY
ABK 25/50/8 DO LOŽE Z BETONU S OPĚROU C 12/15

SKLADBY KONSTRUKCI:

- A:

- ZÁMKOVÁ DLAŽBA – ŠEDÁ – TL. 60mm
 - PODKLAD Z KAMENIVA DRCENÉHO FR. 4–8mm, TL. 30mm
 - PODKLAD Z ŠD FR. 0–63mm, TL. 200mm
 - HUTNĚNÁ PLAŇ – STÁVAJÍCÍ TERÉN
- F1:

- PŘÍDLAŽBA ABK 50/25/8 DO BET. LOŽE S OPĚROU C 12/15
 - PODKLAD Z KAMENIVA DRCENÉHO FR. 32 – 63mm, TL. 300mm
 - PODKLADNÍ VRSTVA ZE ŠTĚRKOPISKU (FERETO) TL. 100mm
 - HUTNĚNÁ PLAŇ – STATICKÁ ZATÍŽOVACÍ ZKOUŠKA – Edef,Il=80MPa
- G:

- ZÁMKOVÁ DLAŽBA TL. 80mm – 200/100/80mm – ŠEDÁ PŘÍRODNÍ
 - LOŽE Z KAMENIVA DRCENÉHO FR. 4–8mm, TL. 40mm
 - PODKLAD Z KAMENIVA DRCENÉHO FR. 32 – 63mm, TL. 300mm
 - PODKLADNÍ VRSTVA ZE ŠTĚRKOPISKU (FERETO) TL. 100mm
 - HUTNĚNÁ PLAŇ – STATICKÁ ZATÍŽOVACÍ ZKOUŠKA – Edef,Il=80MPa