


KATASTRÁLNÍ SITUAČNÍ VÝKRES Č.2
M. 1:500

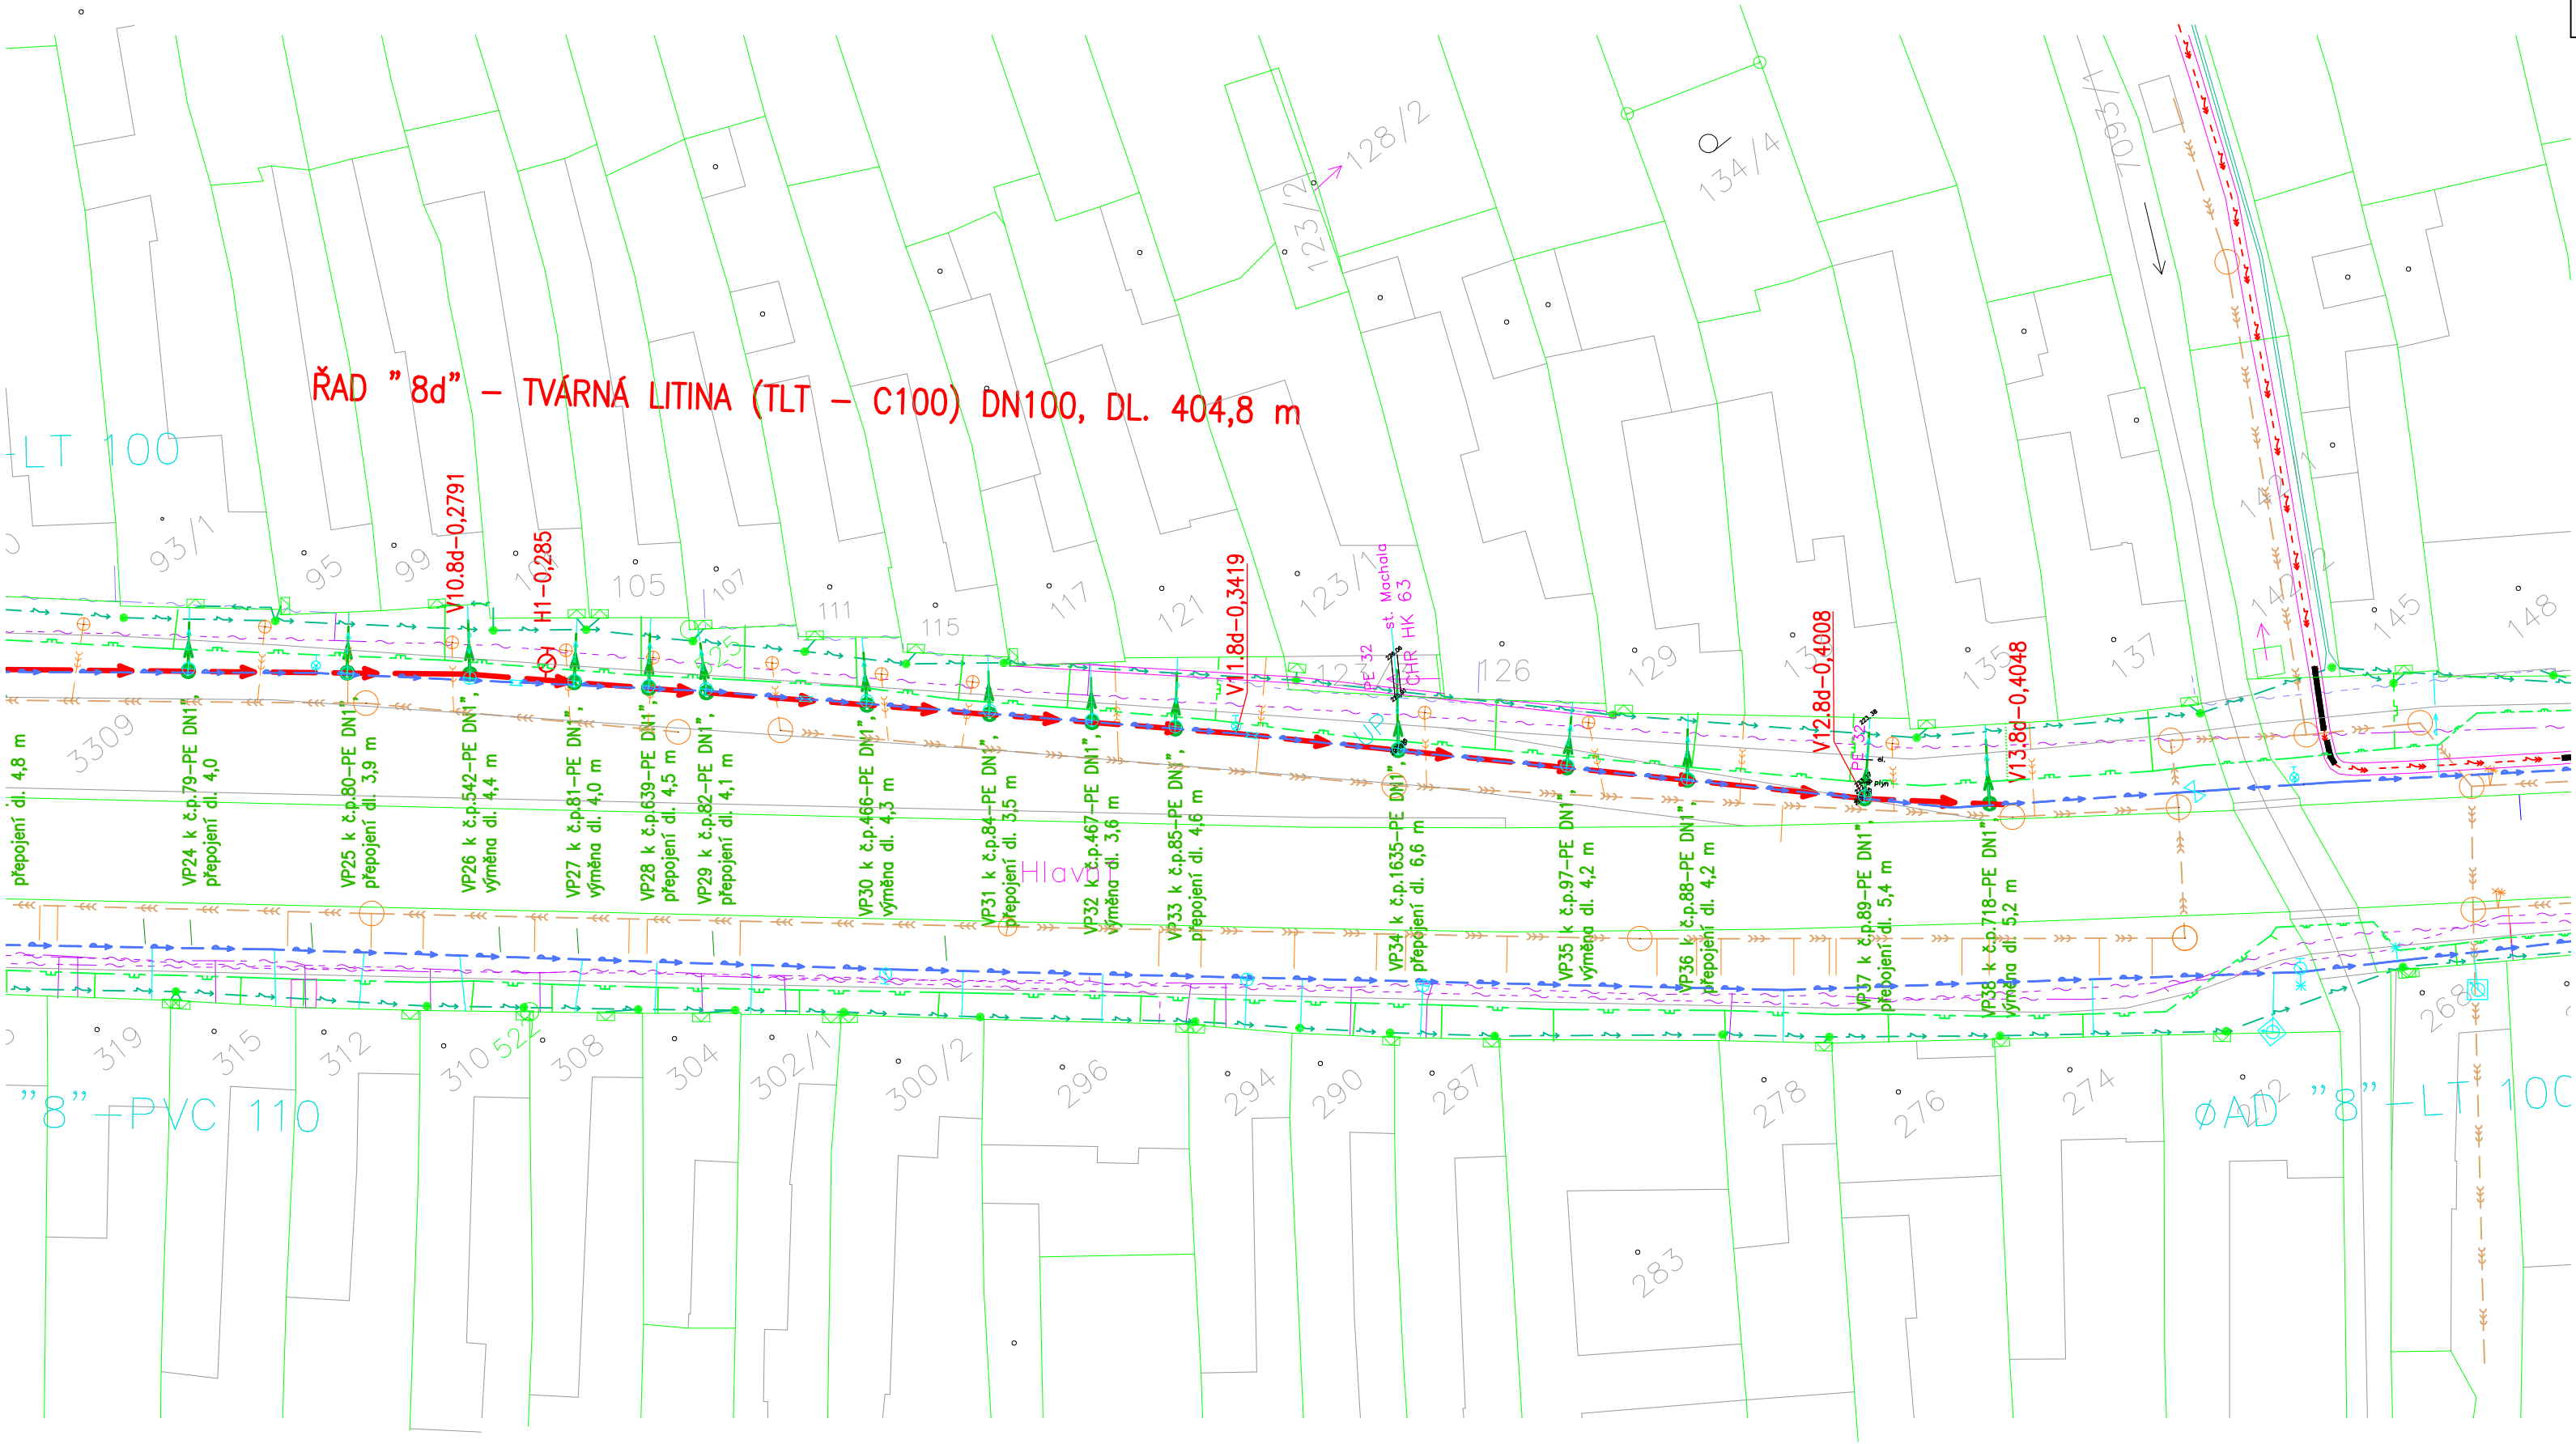

UPOZORNĚNÍ:

VŠECHNA PODZEMNÍ VEDENÍ JSOU ZAKRESLENA ORIENTAČNĚ. PŘED ZAHÁJENÍM ZEMNÍCH PRACÍ MUSÍ DODAVATEL ZAJISTIT VYTÝČENÍ VŠECH STÁVAJÍCÍCH PODZEMNÍCH ROZVODŮ, ABY PŘI VÝKOPECH NEDOŠLO K JEJICH POŠKOZENÍ. VEŠKERÉ VÝKOPOVÉ PRÁCE V BLÍZKOSTI STÁVAJÍCÍCH ROZVODŮ SE MUSÍ PROVÁDĚT RUČNĚ. PŘI JEJICH ODKRYTÍ JE NUTNÉ UVĚDOMIT SPRÁVCE TĚCHTO ROZVODŮ A ZAJISTIT OCHRANU ZAŘÍZENÍ PROTI PORUŠENÍ A JINÝM VNĚJŠÍM ÚČINKŮM.

Výškový systém
Souřadný systém

BpV
JTSK

Investor:		SLOVÁCKÉ VODÁRNÝ A KANALIZACE, a.s., Za Olšávkou 290, 686 01 UHERSKÉ HRADIŠTĚ		Vypracoval:		JANA BEZDĚKOVÁ	
Místo stavby:		HLUK				ČKAIT - TV02-1220069	
Název stavby:						tel: 604 705 966	
						e-mail: bezdekova.projekce.vk@gmail.com	
						DS: z4ind62	
						Stupeň	DPZ+ DPS
						Datum	11/2025
Objekt:						Formát	3 A4
Část:		C. SITUAČNÍ VÝKRESY				Měřítko:	1:500
Název výkresu:		2025-VK-006				Č.zakázky/výkresu:	Č.paré:
KATASTRÁLNÍ SITUAČNÍ VÝKRES Č.2						C.3	