


KOORDINAČNÍ SITUAČNÍ VÝKRES Č.2
M. 1:500

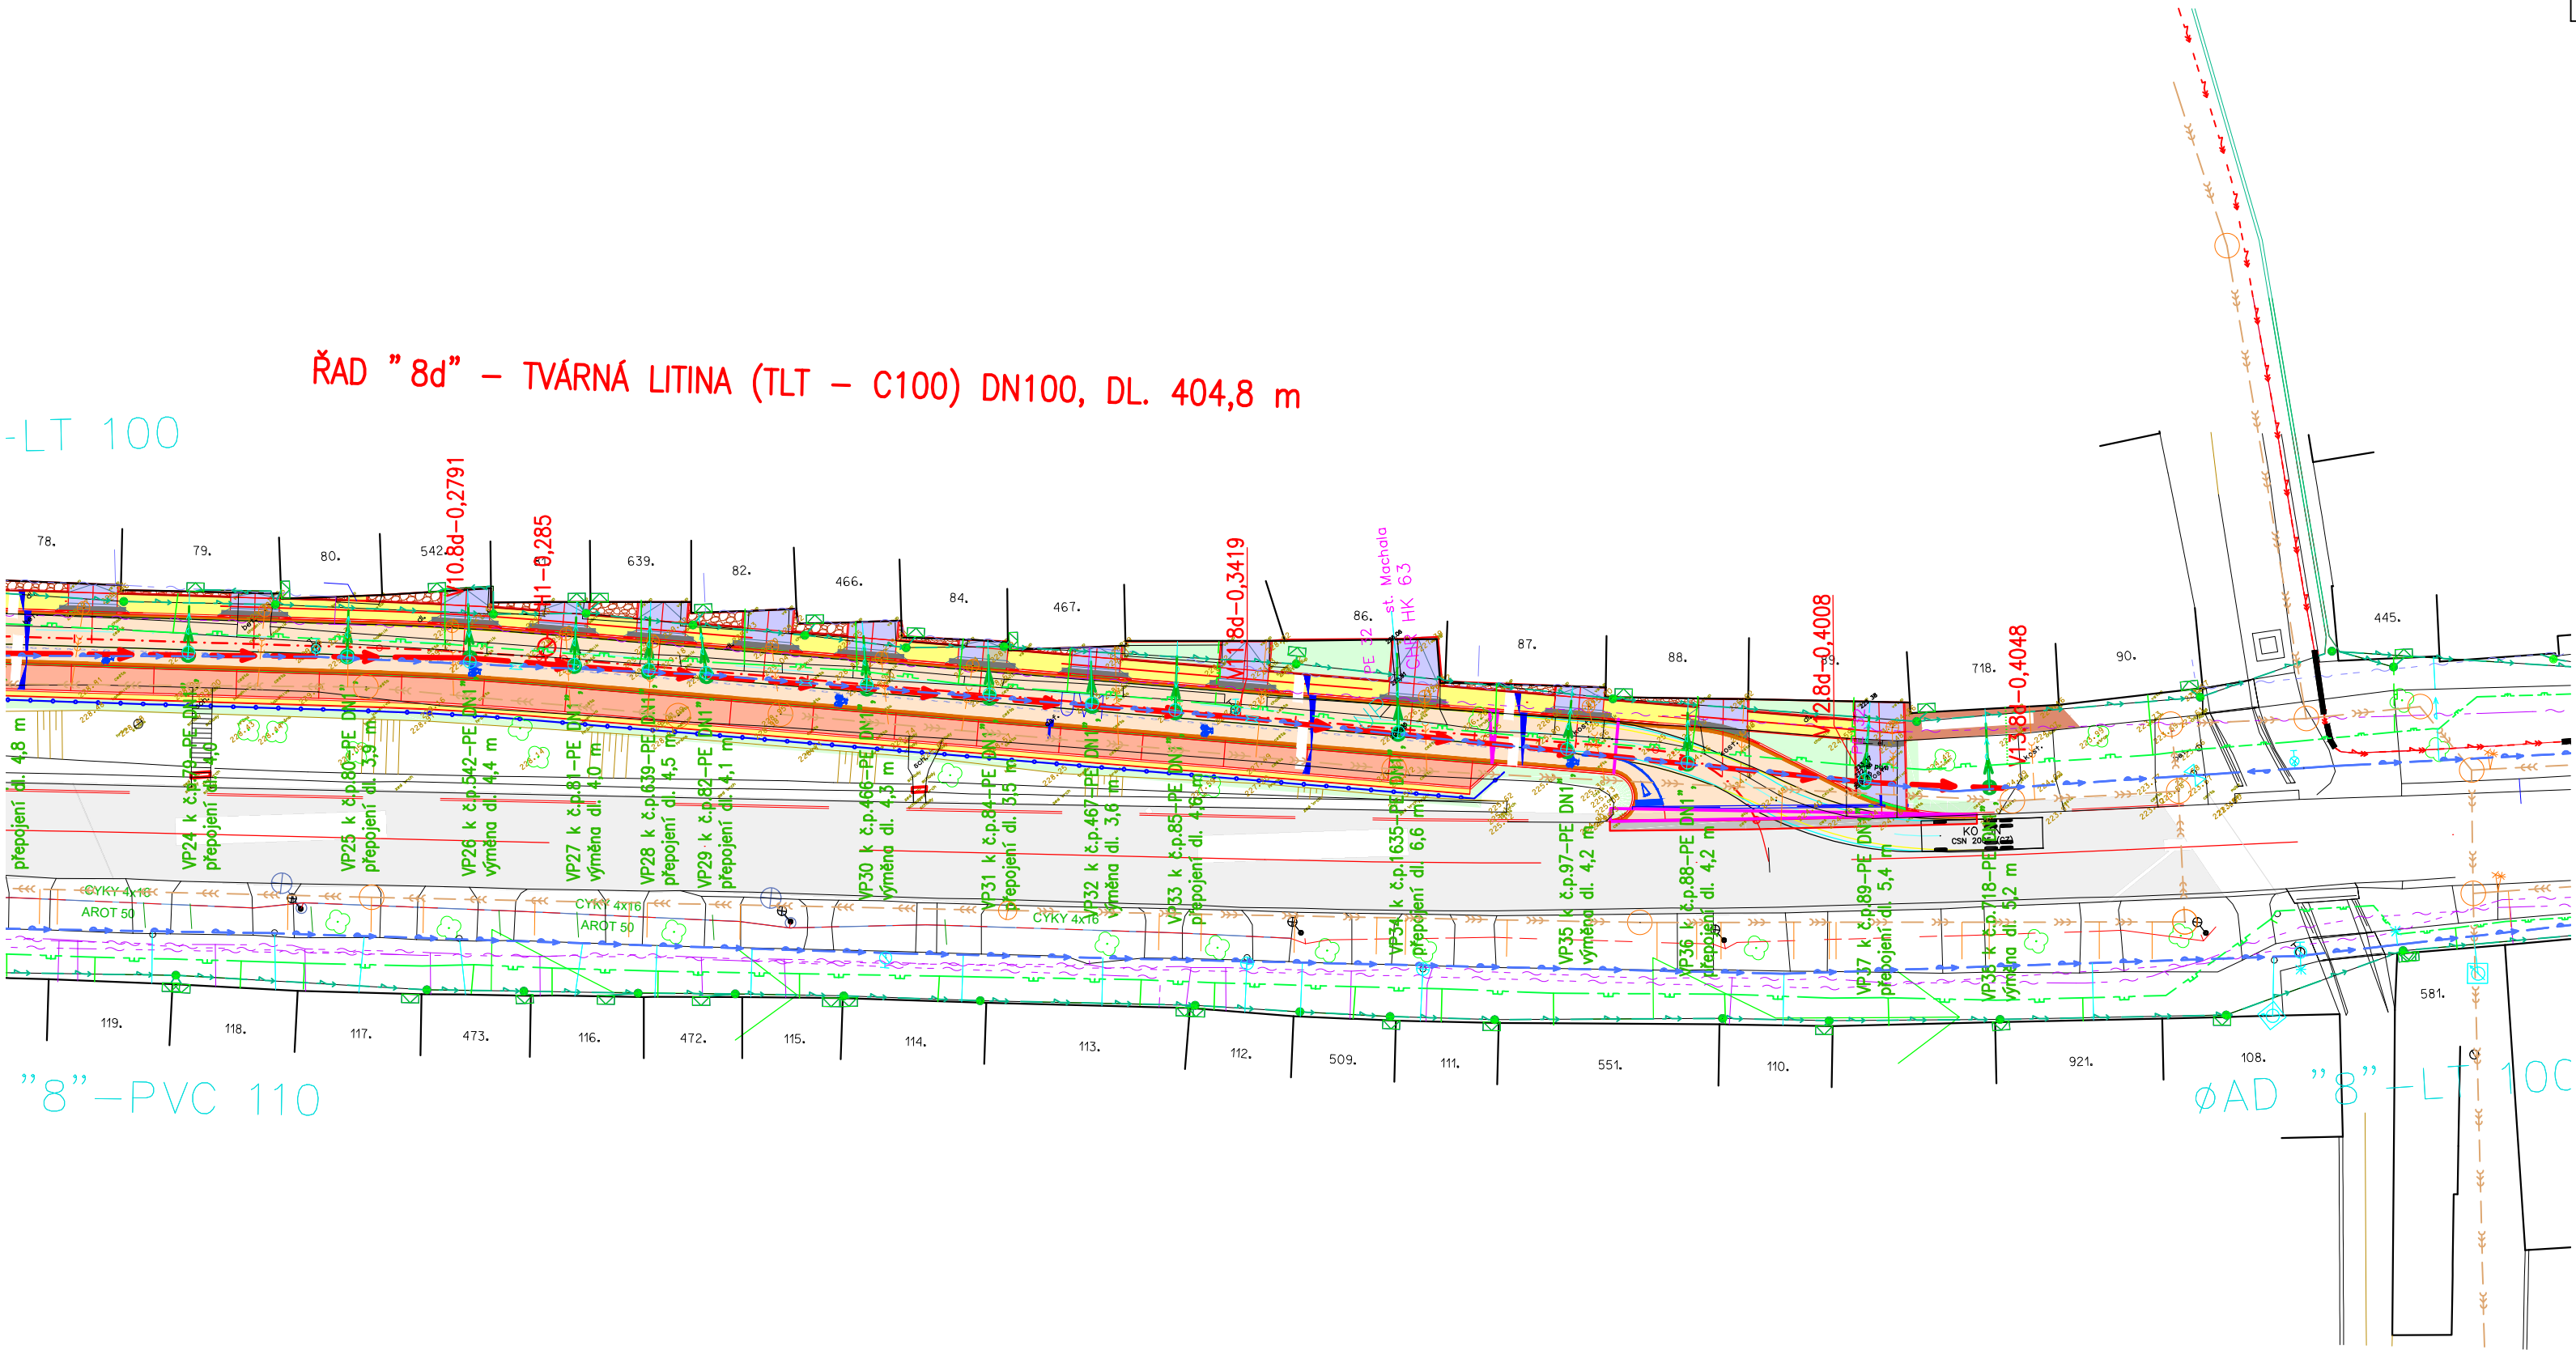

LEGENDA NAVRHOVANÝCH OBJEKTŮ:

- VODOVOD – OPRAVA
- OZNAČENÍ VODOVODNÍ PŘÍPOJKY A POPIS
- VP12 k č.p. 317–

LEGENDA STÁVAJÍCÍCH SÍTÍ:

- EL. VEDENÍ NN PODZEMNÍ
- EL. VEDENÍ VEŘEJNÉ OSVĚTLENÍ
- KANALIZACE JEDNOTNÁ
- PLYNOVODNÍ POTRUBÍ NTL
- PLYNOVODNÍ POTRUBÍ STL
- SDĚLOVACÍ KABEL PODZEMNÍ
- SDĚLOVACÍ KABEL NADZEMNÍ
- VODOVOD PODZEMNÍ
- VODOVODNÍ PŘÍPOJKY
- POLOHOPIS
- VÝŠKOPIS

UPOZORNĚNÍ:

VŠECHNA PODZEMNÍ VEDENÍ JSOU ZAKRESLENA ORIENTAČNĚ. PŘED ZAHÁJENÍM ZEMNÍCH PRACÍ MUSÍ DODAVATEL ZAJISTIT VYTÝČENÍ VŠECH STÁVAJÍCÍCH PODZEMNÍCH ROZVODŮ, ABY PŘI VÝKOPĚCH NEDOŠLO K JEJICH POŠKOZENÍ. VEŠKERÉ VÝKOPOVÉ PRÁCE V BLÍZKOSTI STÁVAJÍCÍCH ROZVODŮ SE MUSÍ PROVÁDĚT RUČNĚ. PŘI JEJICH ODKRYTÍ JE NUTNÉ UVĚDOMIT SPRÁVCE TĚCHTO ROZVODŮ A ZAJISTIT OCHRANU ZAŘÍZENÍ PROTI PORUŠENÍ A JINÝM VNĚJŠÍM ÚČINKŮM.

Výškový systém
Souřadný systém

BpV
JTSK

Investor:	SLOVÁCKÉ VODÁRNY A KANALIZACE, a.s., Za Olšávkou 290, 686 01 UHERSKÉ HRADIŠTĚ	Vypracoval:	
Místo stavby:	HLUK	JANA BEZDĚKOVÁ	
Název stavby:		ČKAIT - TV02-1220069	
Hluk - oprava části řadu 8d, ul. Hlavní		tel: 604 705 966	
		e-mail: bezdekova.projekce.vk@gmail.com	
		DS: z4ind62	
		Stupeň	DPZ+ DPS
		Datum	11/2025
		Formát	3 A4
		Měřítko:	1:500
		Č.zakázky/výkresu:	Č.paré:
Název výkresu:		2025-VK-006	
KOORDINAČNÍ SITUAČNÍ VÝKRES Č.2		C.5	