


SITUACE OPRAV POVRCHŮ PO VÝKOPECH Č.2
M. 1:500

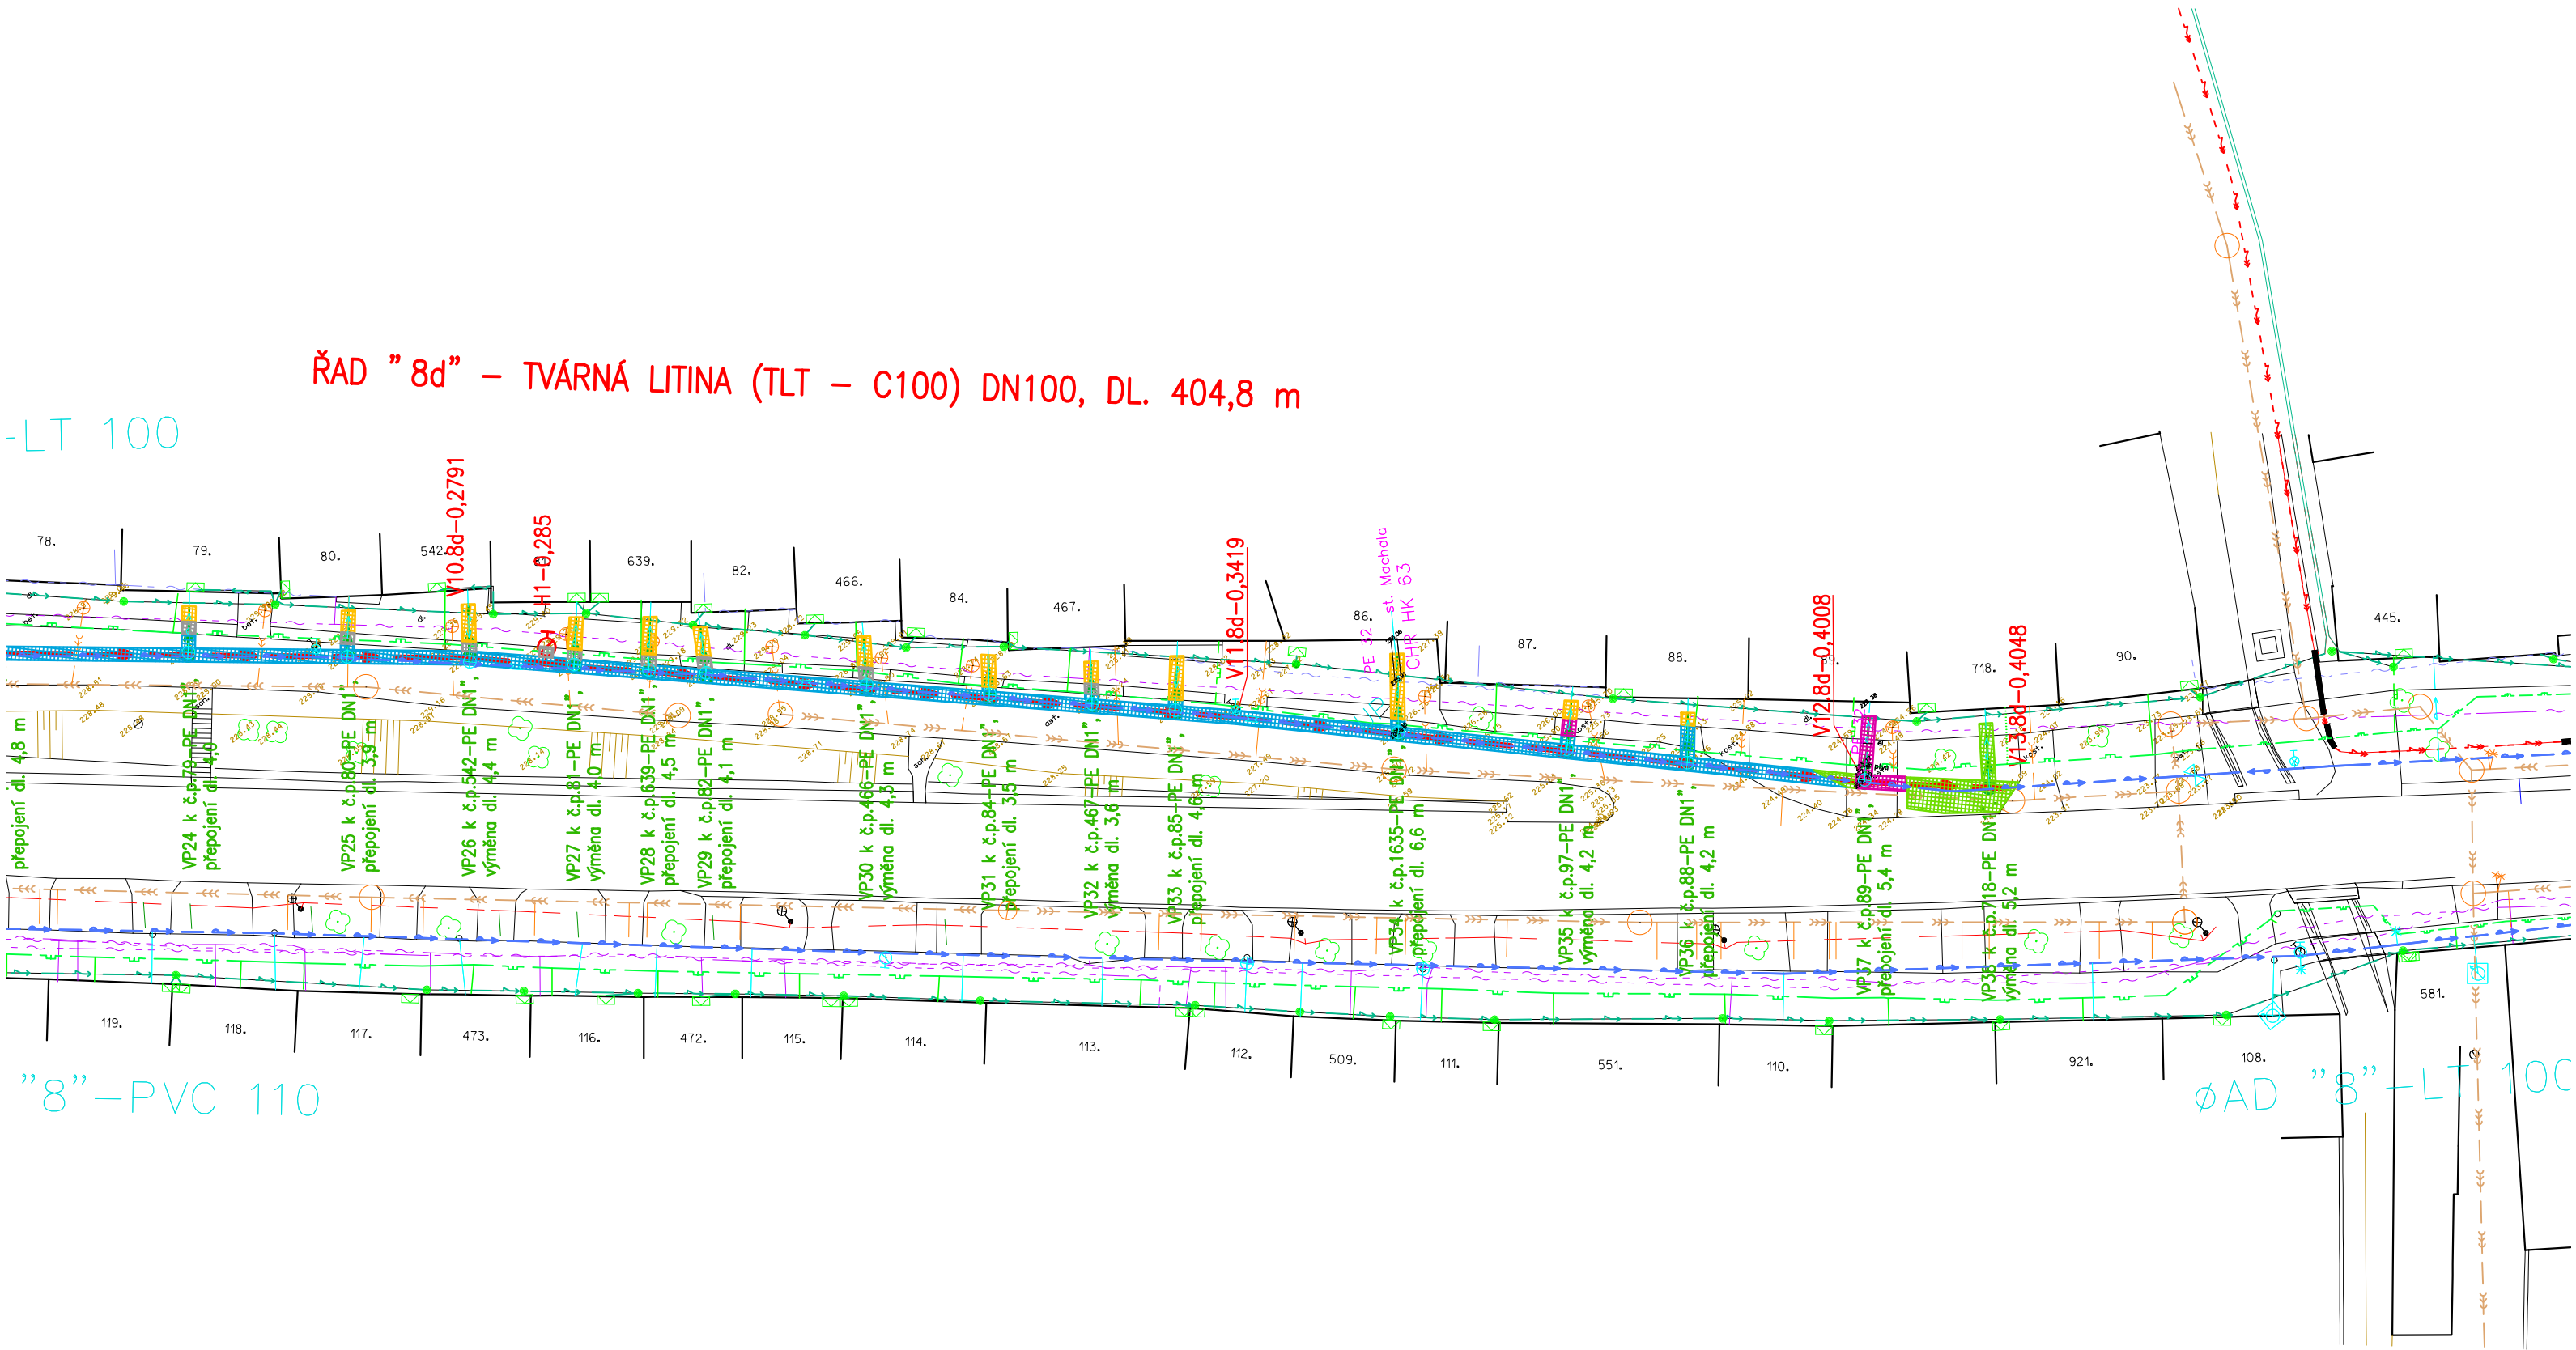

LEGENDA NAVRHOVANÝCH OBJEKTŮ:

- VODOVOD - OPRAVA
- OZNAČENÍ VODOVODNÍ PŘÍPOJKY A POPIS
- VP12 k č.p. 317-

LEGENDA OPRAVY PLOCH PO VÝKOPECH:

- "A" ASF. MÍSTNÍ KOMUNIKACE
- "B" ZATRAVNĚNÁ PLOCHA
- "C" ŽULOVÁ DLAŽBA
- "D" DLÁŽDĚNÝ CHODNÍK, VJEZDY, PLOCHY
- "E" BET. PLOCHY A VJEZDY

LEGENDA STÁVAJÍCÍCH SÍTÍ:

- EL. VEDENÍ NN PODZEMNÍ
- EL. VEDENÍ VEŘEJNÉ OSVĚTLENÍ
- KANALIZACE JEDNOTNÁ
- PLYNOVODNÍ POTRUBÍ NTL
- PLYNOVODNÍ POTRUBÍ STL
- SDĚLOVACÍ KABEL PODZEMNÍ
- SDĚLOVACÍ KABEL NADZEMNÍ
- VODOVOD PODZEMNÍ
- VODOVODNÍ PŘÍPOJKY
- POLOHOPIS
- VÝŠKOPIS

UPOZORNĚNÍ:

VŠECHNA PODZEMNÍ VEDENÍ JSOU ZAKRESLENA ORIENTAČNĚ. PŘED ZAHÁJENÍM ZEMNÍCH PRACÍ MUSÍ DODAVATEL ZAJISTIT VYTÝČENÍ VŠECH STÁVAJÍCÍCH PODZEMNÍCH ROZVODŮ, ABY PŘI VÝKOPECH NEDOŠLO K JEJICH POŠKOZENÍ. VEŠKERÉ VÝKOPOVÉ PRÁCE V BLÍZKOSTI STÁVAJÍCÍCH ROZVODŮ SE MUSÍ PROVÁDĚT RUČNĚ. PŘI JEJICH ODKRYTÍ JE NUTNÉ UVĚDOMIT SPRÁVCE TĚCHTO ROZVODŮ A ZAJISTIT OCHRANU ZAŘÍZENÍ PROTI PORUŠENÍ A JINÝM VNĚJŠÍM ÚČINKŮM.

Výškový systém BpV
Souřadný systém JTSK

Investor:	SLOVÁCKÉ VODÁRNÝ A KANALIZACE, a.s., Za Olšávkou 290, 686 01 UHERSKÉ HRADIŠTĚ	Vypracoval: JANA BEZDĚKOVÁ ČKAIT - TV02-1220069	
Místo stavby:	HLUK	tel: 604 705 966 e-mail: bezdekova.projekce.vk@gmail.com DS: z4ind62	
Název stavby:		Hluk - oprava částí řadu 8d, ul. Hlavní	
Objekt:		Stupeň	DPZ+ DPS
Část:	C. SITUAČNÍ VÝKRESY	Datum	11/2025
Název výkresu:		Formát	4 A4
SITUACE OPRAV POVRCHŮ PO VÝKOPECH Č.2		Měřítko:	1:500
		Č.zakázky/výkresu:	Č.paré:
		2025-VK-006	
		C.7	