

TERÉN

ULIČNÍ HYDRANTOVÝ POKLOP
LITINOVÝ S PODKLADOVOU DESKOU


A KUS S HRDLY JIŠTĚNÝMI PROTI POSUNU DN100/80

HYDRANT PODZEMNÍ DN 80
S DVOJITÝM UZÁVĚREM


PŘÍRUBOVÉ KOLENO 90°
S PATKOU DN 80

PODKLADNÍ BETONOVÝ
BLOK

POHLED

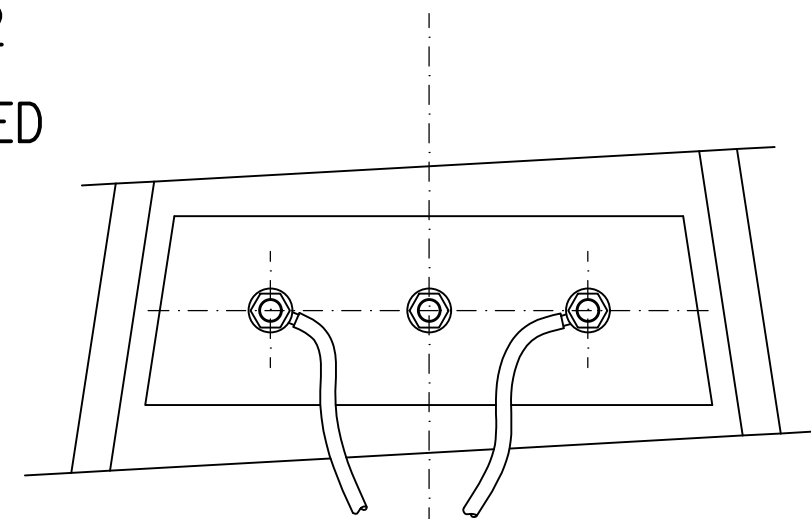


ŘEZ

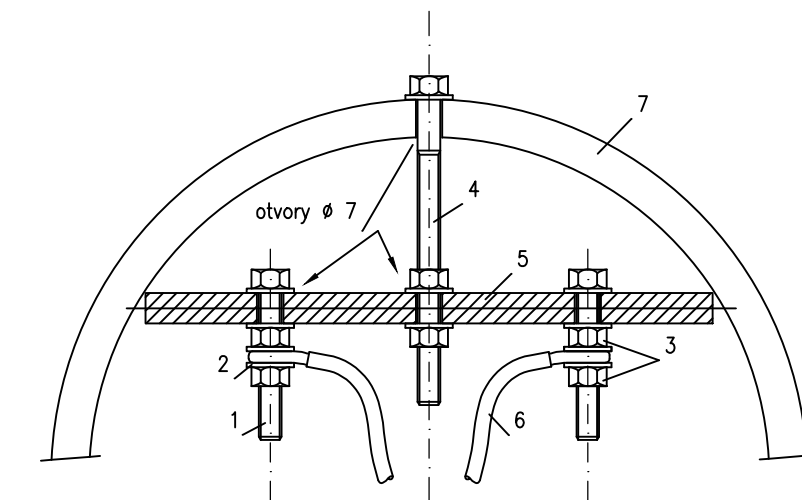


LEGENDA

OZN.	NÁZEV	ČSN	KS
1	Mosazný šroub M 6x40	021103	2
2	Mosazná podložka M6	021701	10
3	Mosazná matice M6	021401	6
4	Mosazný šroub M6x75	021103	1
5	Izolační deska (texgumoid 150x60x8)		1
6	Vodič – ocel. nerez lanko 4 mm2		
7	Uzávěrový poklop	1.36581	

V ŠOUPÁTKOVÉM POKLOPU
ŘEZ

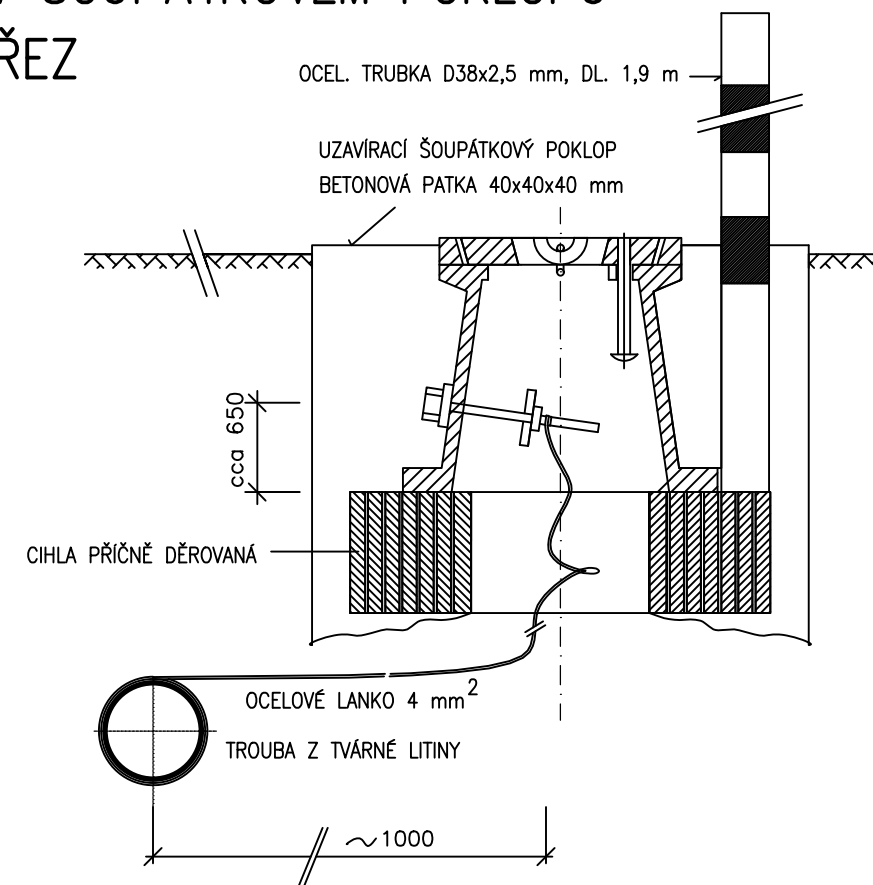


OCHRANA KABELŮ BĚHEM STAVBY M 1:50

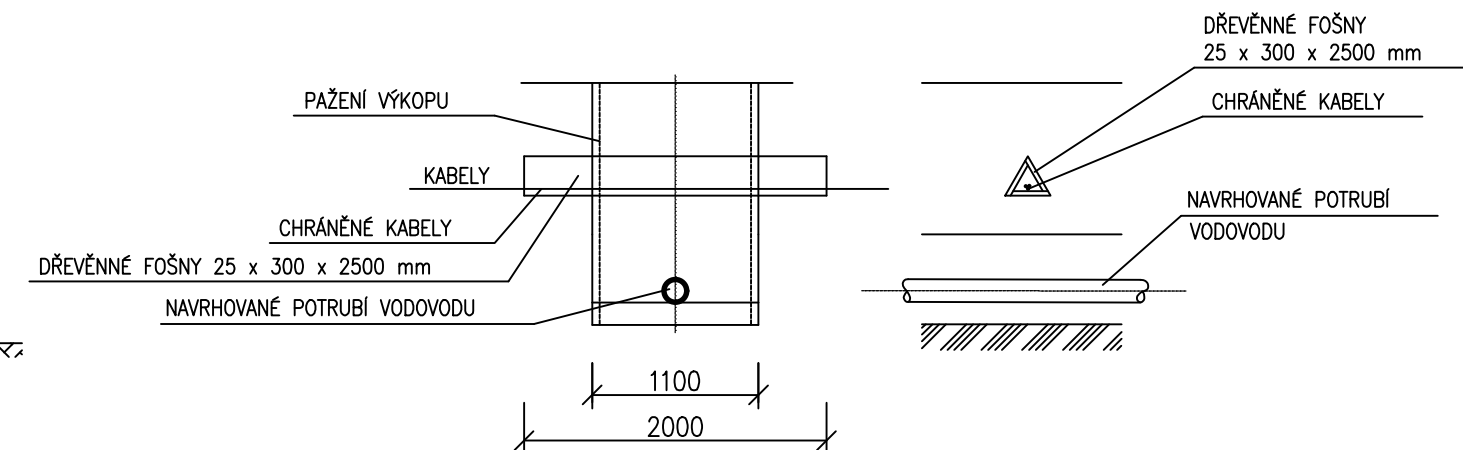

POČTY DILČŮ AZD PRO RŮZNÉ ŠÍŘKY VÝKOPŮ		
ŠÍŘKA VÝKOPU (mm)	POČET DILČŮ AZD 13-100 (KS)	POČET DILČŮ AZD 114-50 (KS)
1000	2	4
1300-1400	2	4
2000	3	6

OCHRANA KABELŮ PO DOKONČENÍ STAVBY M 1:50

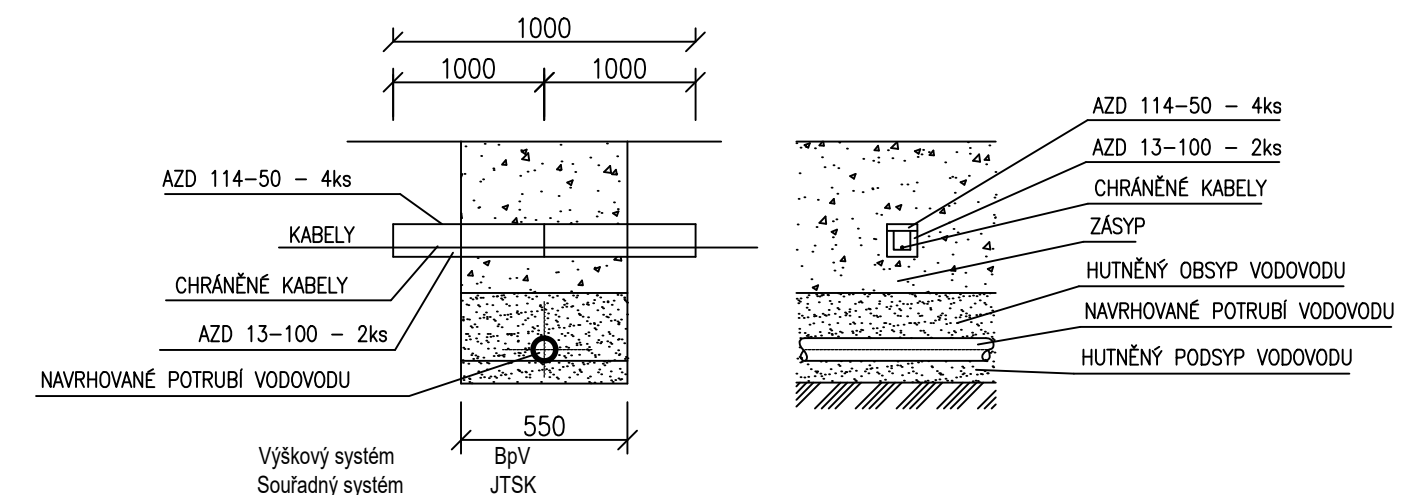

Investor:	SLOVÁCKÉ VODÁRNY A KANALIZACE, a.s., Za Olšavkou, 290, 686 01 UHERSKÉ HRADIŠTĚ	Wypracoval:	JANA BEZDĚKOVÁ ČKAIT - TV02-1220069
Místo stavby:	HLUK	tel: 604 705 966 e-mail: bezdekova.projekce.vk@gmail.com DS: z4ind62	
Název stavby:	HLUK - OPRAVA ČÁSTI ŘADU 8b, UL. HLAVNÍ	Stupeň	DPZ + DPS
		Datum	11/2024
Objekt:		Formát	3 A4
Část:	D.1 Dokumentace stavebního nebo inženýrského objektu	Měřítko:	1:25
Název výkresu:	DROBNÉ OBJEKTY NA VODOVODU	Č.zakázky/výkresu: 2024-VK-006 D.1.5	Č.paré: