


ŘEZ

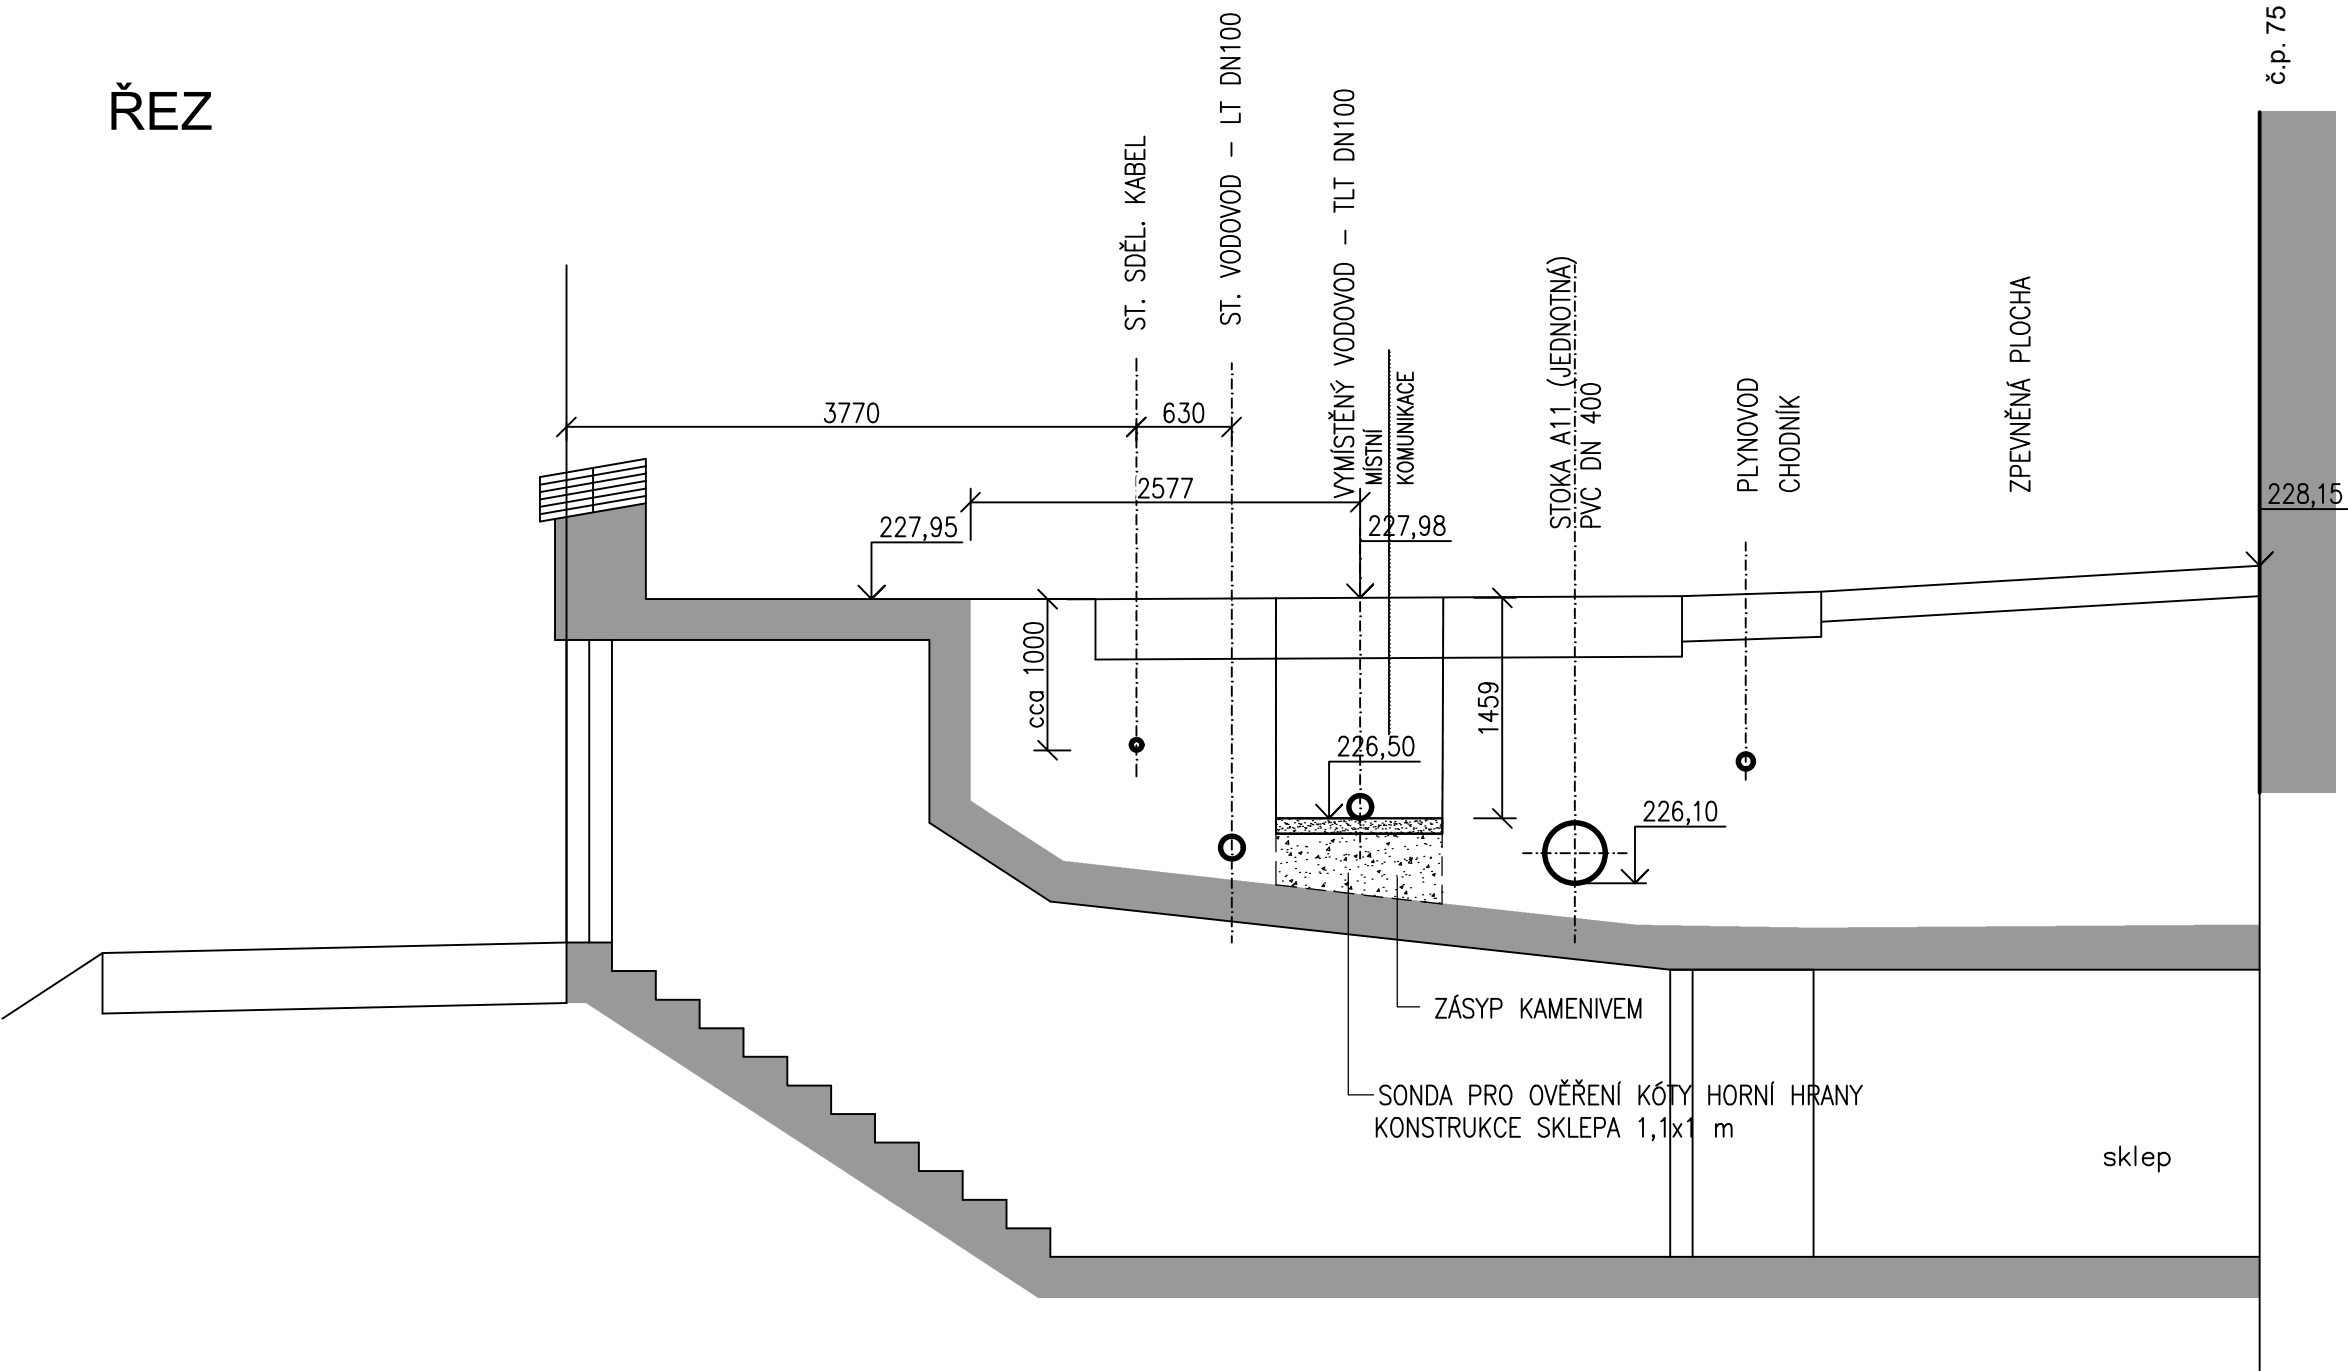

POZNÁMKA: KONSTRUKCE SKLEPA NENÍ OVĚŘENA NOVÝM ZAMĚŘENÍM. JE PŘEVZATA Z JINÉ PROJEKTOVÉ NEOVĚŘENÉ DOKUMENTACE, VČETNĚ VÝŠEK A TVARU KONSTRUKCÍ.

Výškový systém BpV  
Souřadný systém JTSK

Investor:	SLOVÁCKÉ VODÁRNY A KANALIZACE, a.s., Za Olšávkou 290, 686 01 UHERSKÉ HRADIŠTĚ	Vypracoval: <b>JANA BEZDĚKOVÁ</b> ČKAIT - TV02-1220069	
Místo stavby:	HLUK	tel: 604 705 966 e-mail: bezdekova.projekce.vk@gmail.com DS: z4ind62	
Název stavby:  Hluk - oprava části řadu 8d, ul. Hlavní		Stupeň	DPZ + DPS
		Datum	11/2025
Objekt:		Formát	2 A4
Část:	D.1 DOKUMENTACE STAVEBNÍHO NEBO INŽENÝRSKÉHO OBJEKTU	Měřítko:	1:50
Název výkresu: ULOŽENÍ POTRUBÍ NAD ST. SKLEPEM		Č.zakázky/výkresu: 2025-VK-006 D.1.6	Č.paré: