


KATASTRÁLNÍ SITUAČNÍ VÝKRES Č.2  
M. 1:500

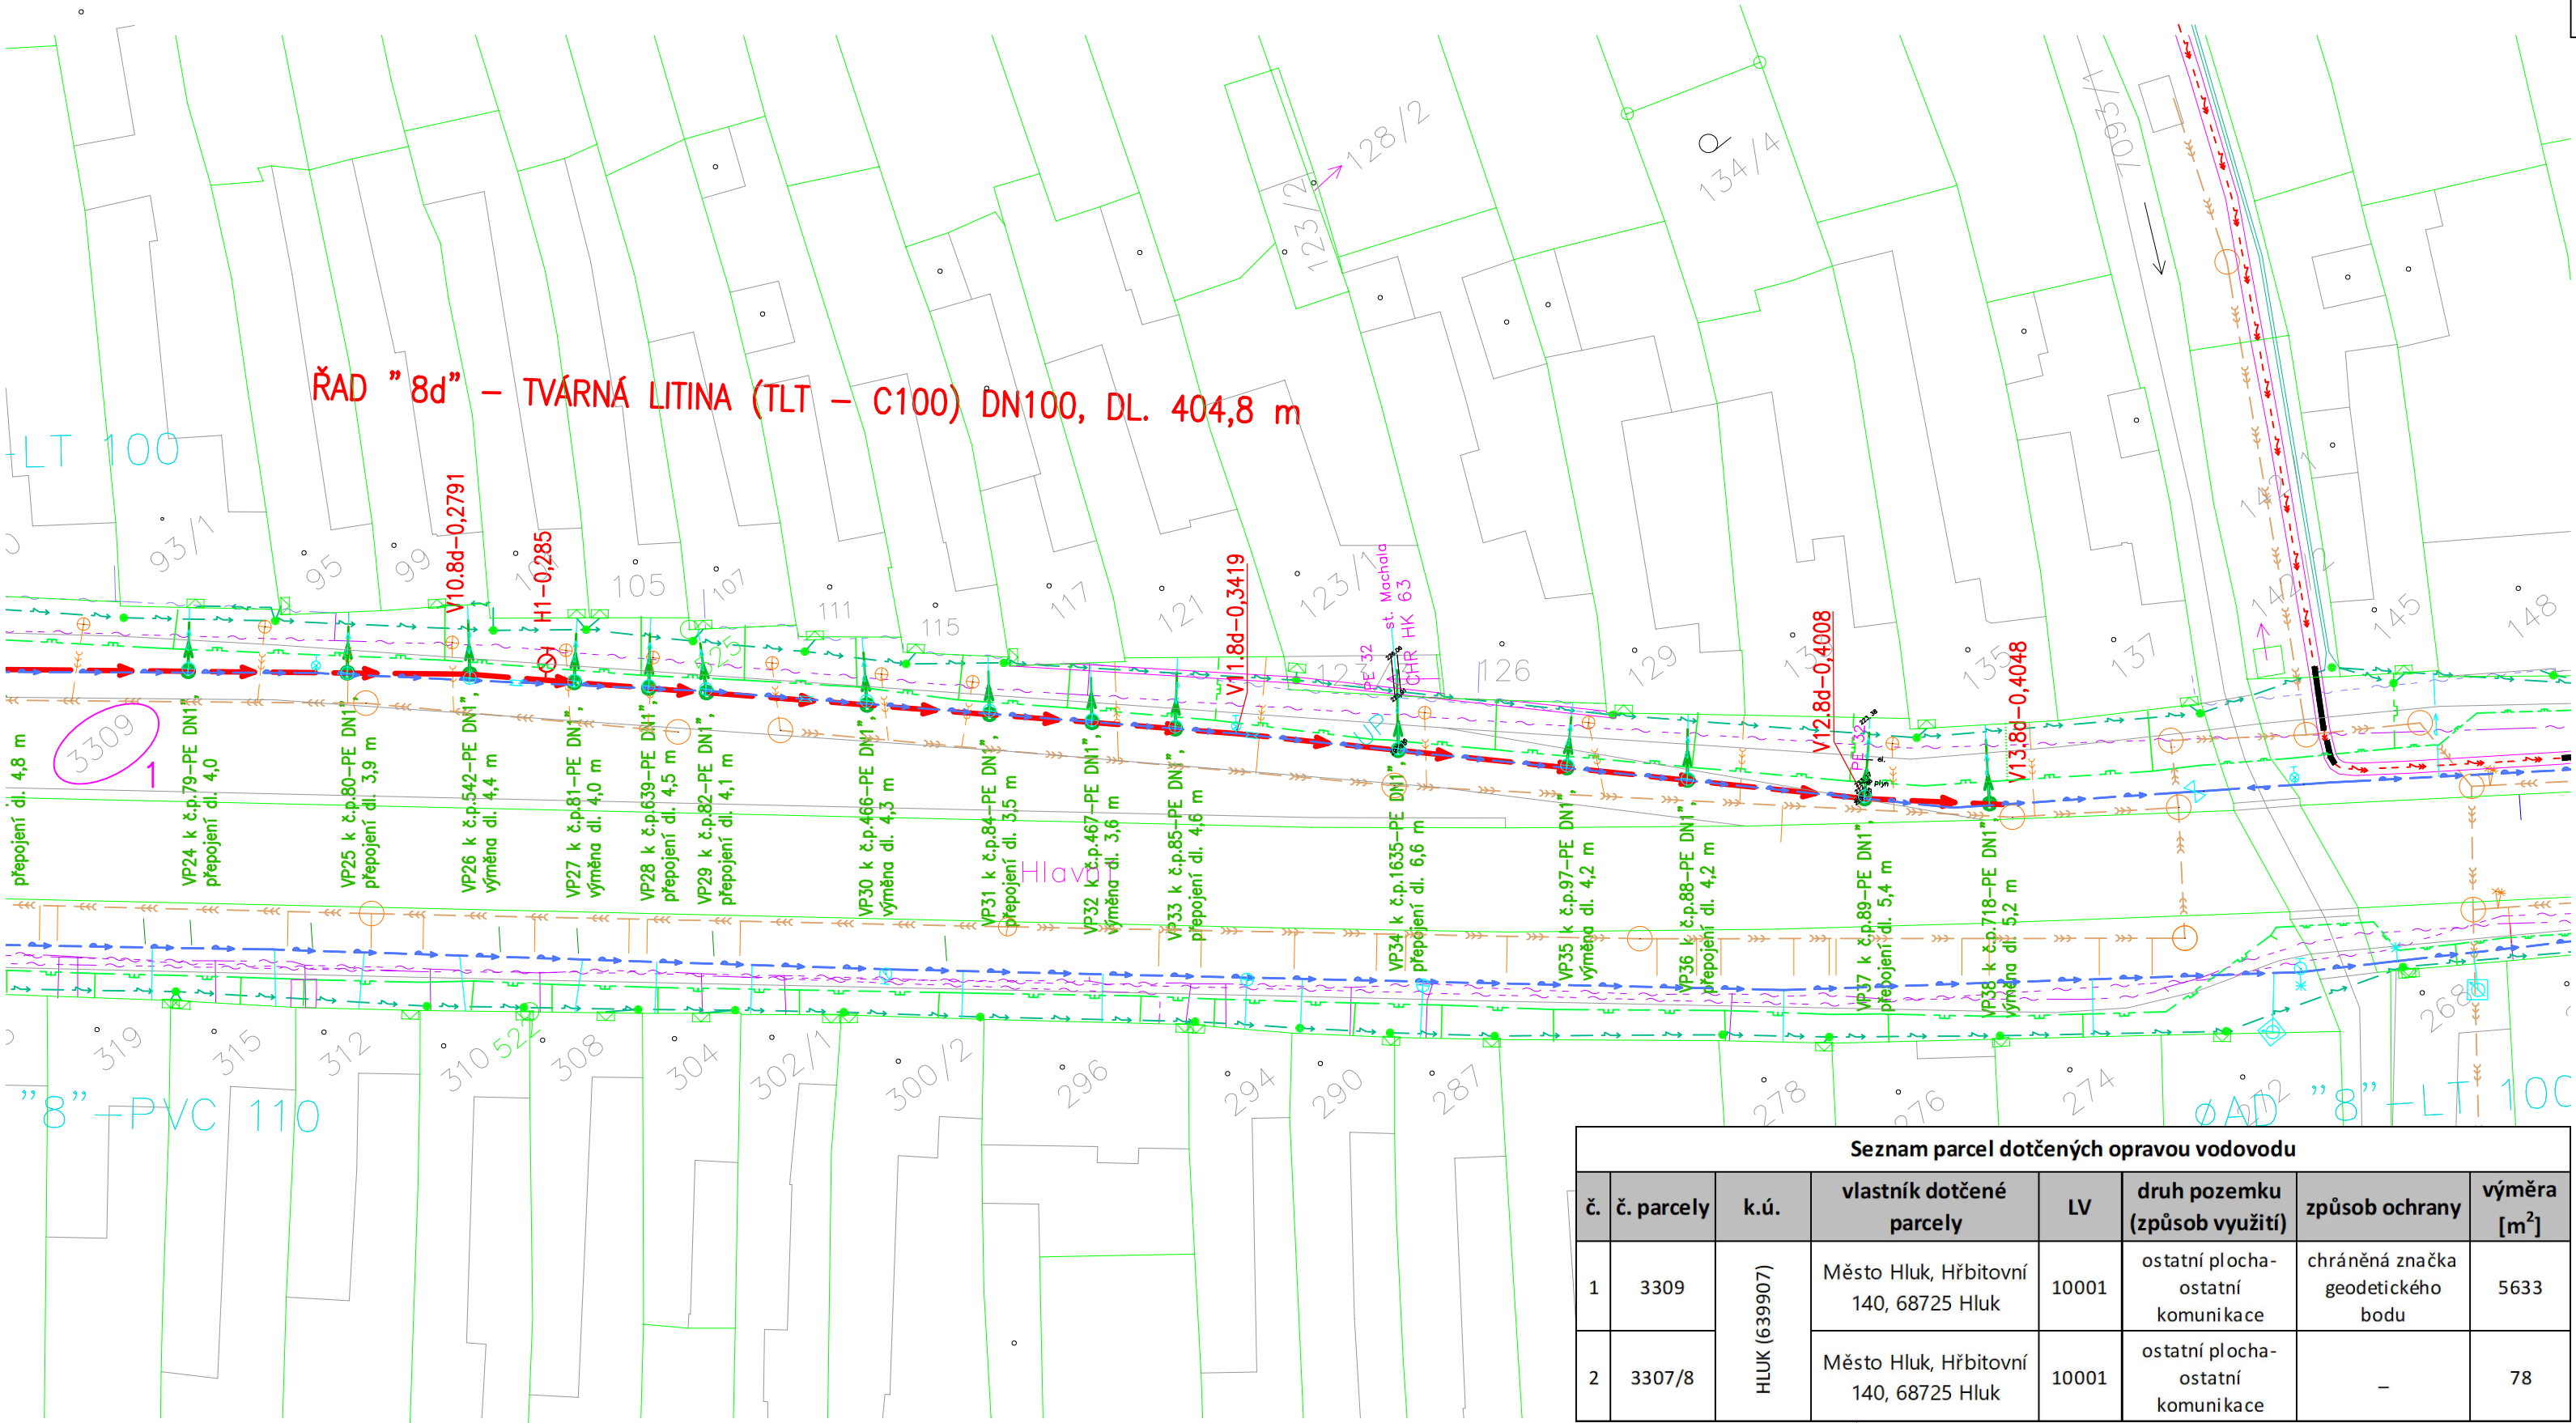

- LEGENDA – KATASTR NEMOVITOSTÍ

  - HRANICE PARCEL
  - VNITŘNÍ KRESBA
  - PARCELA DOTČENÁ STAVBOU
- LEGENDA NAVRHOVANÝCH OBJEKTŮ:

  - VODOVOD – OPRAVA
  - OZNAČENÍ VODOVODNÍ PŘÍPOJKY A POPIS
  - VP12 k č.p. 317–

**UPOZORNĚNÍ:**  
VŠECHNA PODZEMNÍ VEDENÍ JSOU ZAKRESLENA ORIENTAČNĚ. PŘED ZAHÁJENÍM ZEMNÍCH PRACÍ MUSÍ DODAVATEL ZAJISTIT VYTYČENÍ VŠECH STÁVAJÍCÍCH PODZEMNÍCH ROZVODŮ, ABY PŘI VÝKOPECH NEDOŠLO K JEJICH POŠKOZENÍ. VEŠKERÉ VÝKOPOVÉ PRÁCE V BLÍZKOSTI STÁVAJÍCÍCH ROZVODŮ SE MUSÍ PROVÁDĚT RUČNĚ. PŘI JEJICH ODKRYTÍ JE NUTNÉ UVĚDOMIT SPRÁVCE TĚCHTO ROZVODŮ A ZAJISTIT OCHRANU ZAŘÍZENÍ PROTI PORUŠENÍ A JINÝM VNĚJŠÍM ÚČINKŮM.

Výškový systém      BpV  
Souřadný systém      JTSK

|                |  |   |  |                    |  |   |  |
|----------------|--|---|--|--------------------|--|---|--|
| Investor:      |  | SLOVÁCKÉ VODÁRNÝ A KANALIZACE, a.s., Za Olšávkou 290, 686 01 UHERSKÉ HRADIŠTĚ |  | Vypracoval:        |  | JANA BEZDĚKOVÁ                          |  |
| Místo stavby:  |  | HLUK  |  |                    |  | ČKAIT - TV02-1220069                    |  |
| Název stavby:  |  | Hluk - oprava části řadu 8d, ul. Hlavní                                       |  |                    |  | tel: 604 705 966                        |  |
|                |  |   |  |                    |  | e-mail: bezdekova.projekce.vk@gmail.com |  |
|                |  |   |  |                    |  | DS: z4ind62                             |  |
|                |  |   |  | Stupeň             |  | DPZ+ DPS                                |  |
| Objekt:        |  |   |  | Datum              |  | 11/2025                                 |  |
|                |  |   |  | Formát             |  | 3 A4                                    |  |
| Část:          |  | C. SITUAČNÍ VÝKRESY   |  | Měřítko:           |  | 1:500                                   |  |
|                |  |   |  | Č.zakázky/výkresu: |  | 2025-VK-006                             |  |
| Název výkresu: |  | KATASTRÁLNÍ SITUAČNÍ VÝKRES Č.2   |  |                    |  | Č.paré:                                 |  |
|                |  |   |  |                    |  | C.3                                     |  |

RAZÍTKO A PODPIS:

Ing. Pavel Botek

Podpsal Ing. Pavel Botek  
DN: c=cing, Pavel Botek,  
o=MĚSTO HLUK, ou=019,  
email=pavel.botek@mestohluk.cz  
Datum: 2025.10.29 15:36:29  
+01'00'

## **Ověřovací doložka změny datového formátu dokumentu podle § 69a zákona č. 499/2004 Sb.**

Změnou datového formátu se nepotvrzuje správnost a pravdivost údajů obsažených v dokumentu a jejich soulad s právními předpisy.  
Nepodařilo se získat informace o podpisu.

**Typ vstupního dokumentu:** .PDF  
**Otisk vstupního souboru:** 4CA11907453B37AE2B4BC3623B731386A89EB5535243F3089D6C386EDFEC5DF  
**Použitý algoritmus:** SHA256\_SBB 2.16.840.1.101.3.4.2.1

**Subjekt, který změnu formátu dokumentu provedl:**  
Město Hluk, Hřbitovní 140, 68725 Hluk, mesto@mestohluk.cz

**Datum vyhotovení ověřovací doložky:**  
29.10.2025

**Jméno a příjmení osoby, která změnu formátu dokumentu provedla:**  
Krhovská Dana