


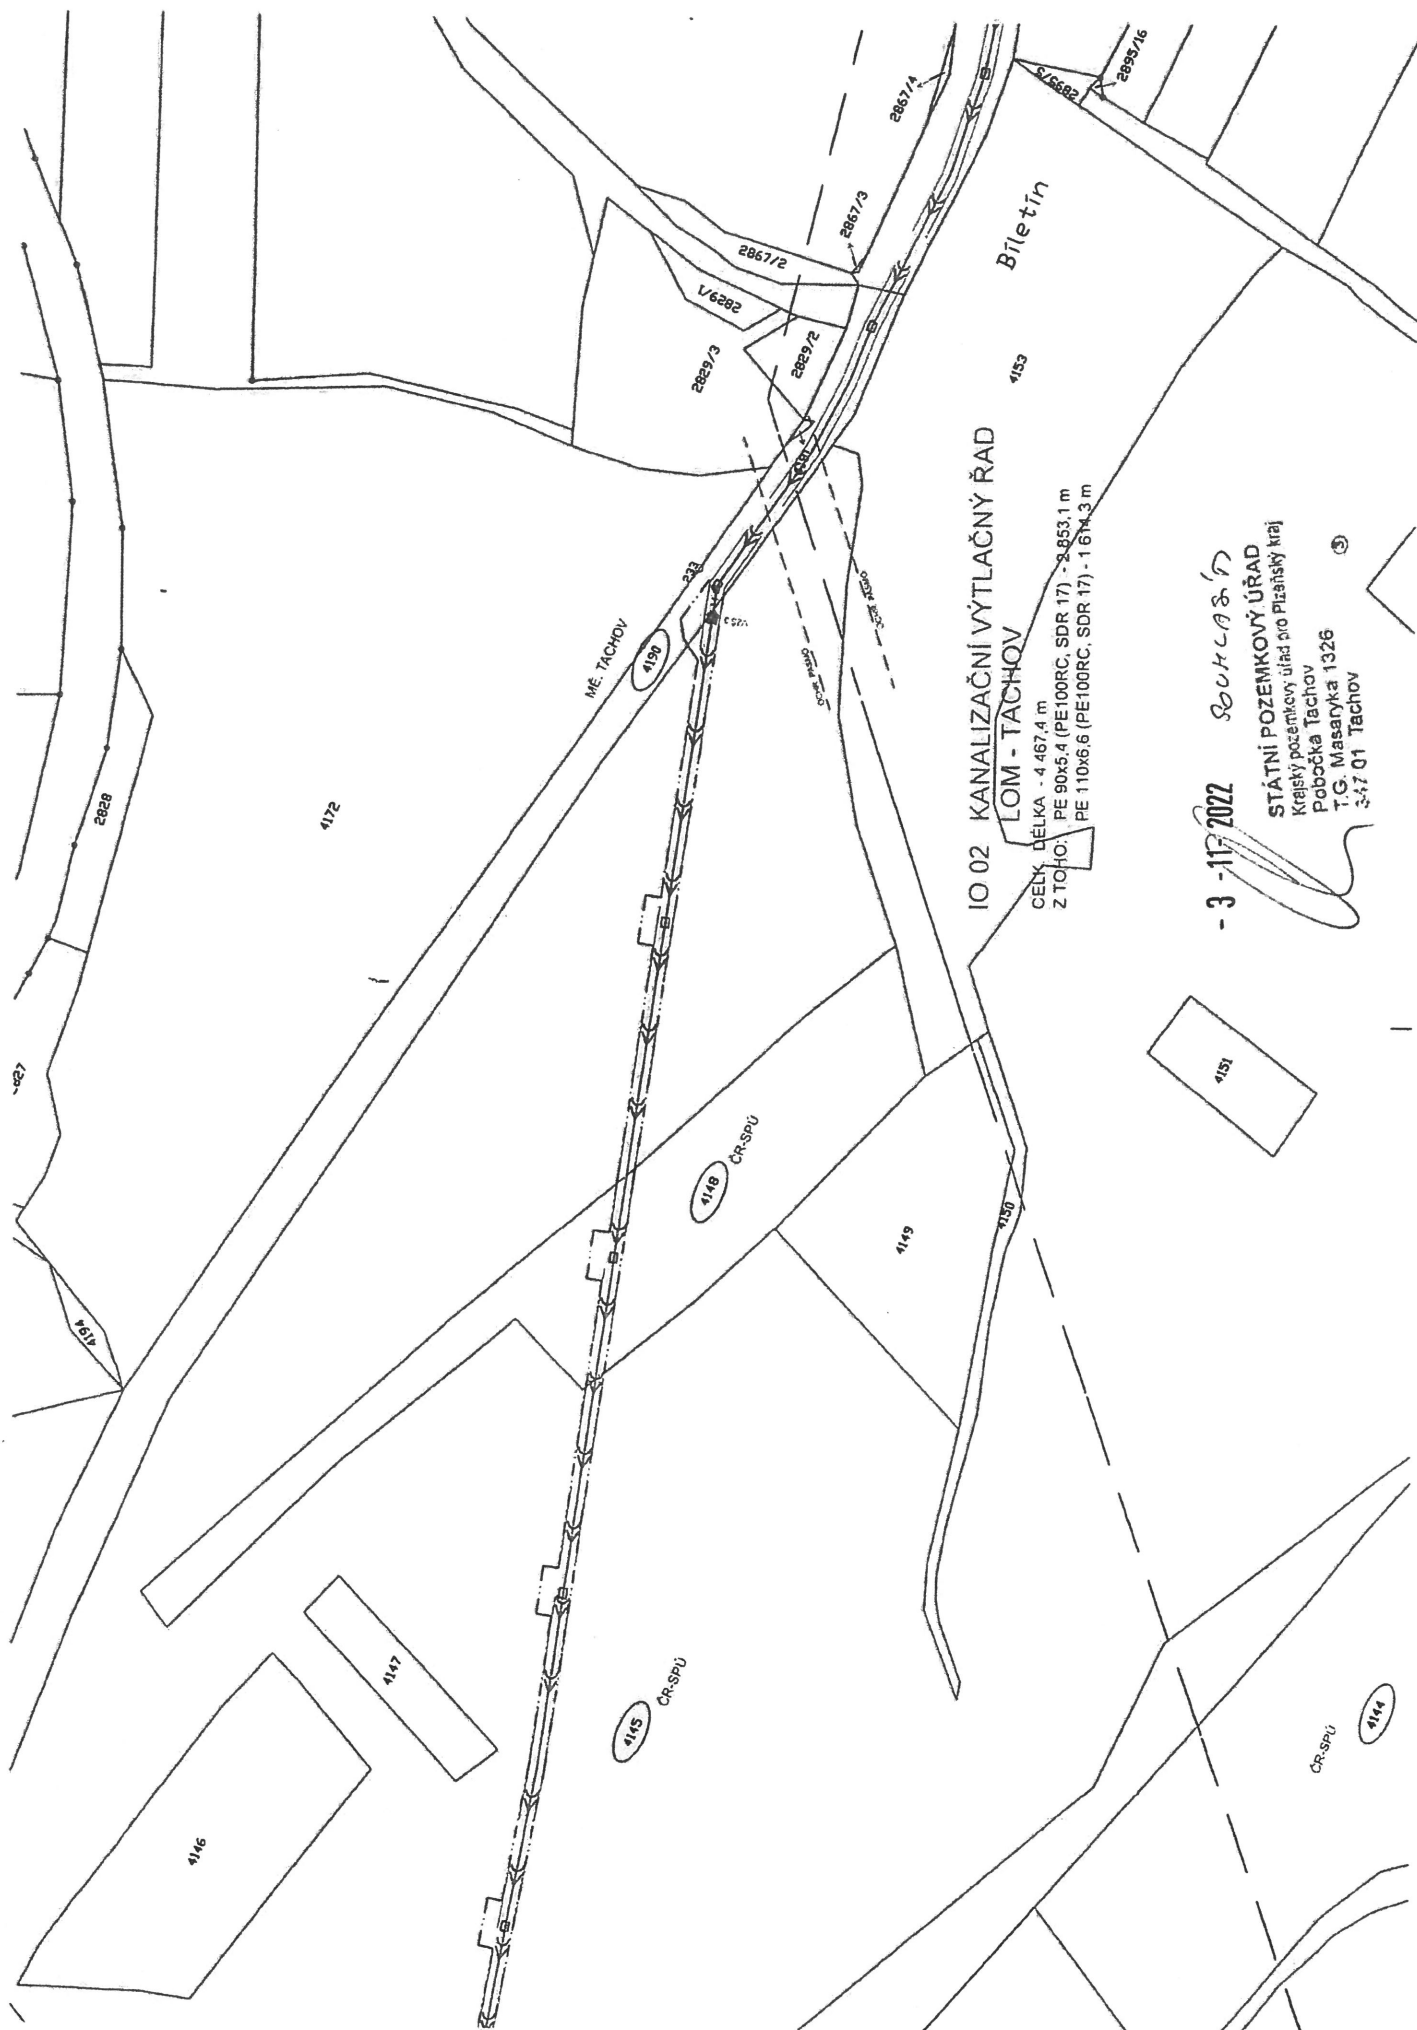


IO 02 KANALIZAČNÍ VÝTLAČNÝ ŘAD
LOM - TACHOV

CELK. DÉLKA - 4 467,4 m
Z TO HO: PE 90x5,4 (PE100RC, SDR 17) - 2 853,1 m
PE 110x6,6 (PE100RC, SDR 17) - 1 614,3 m

- 3 - 11 - 2022 *SOULČAŠ*

STÁTNÍ POZEMKOVÝ ÚŘAD
Krajský pozemkový úřad pro Plzeňský kraj
Pobočka Tachov
T.G. Masaryka 1326
347 01 Tachov

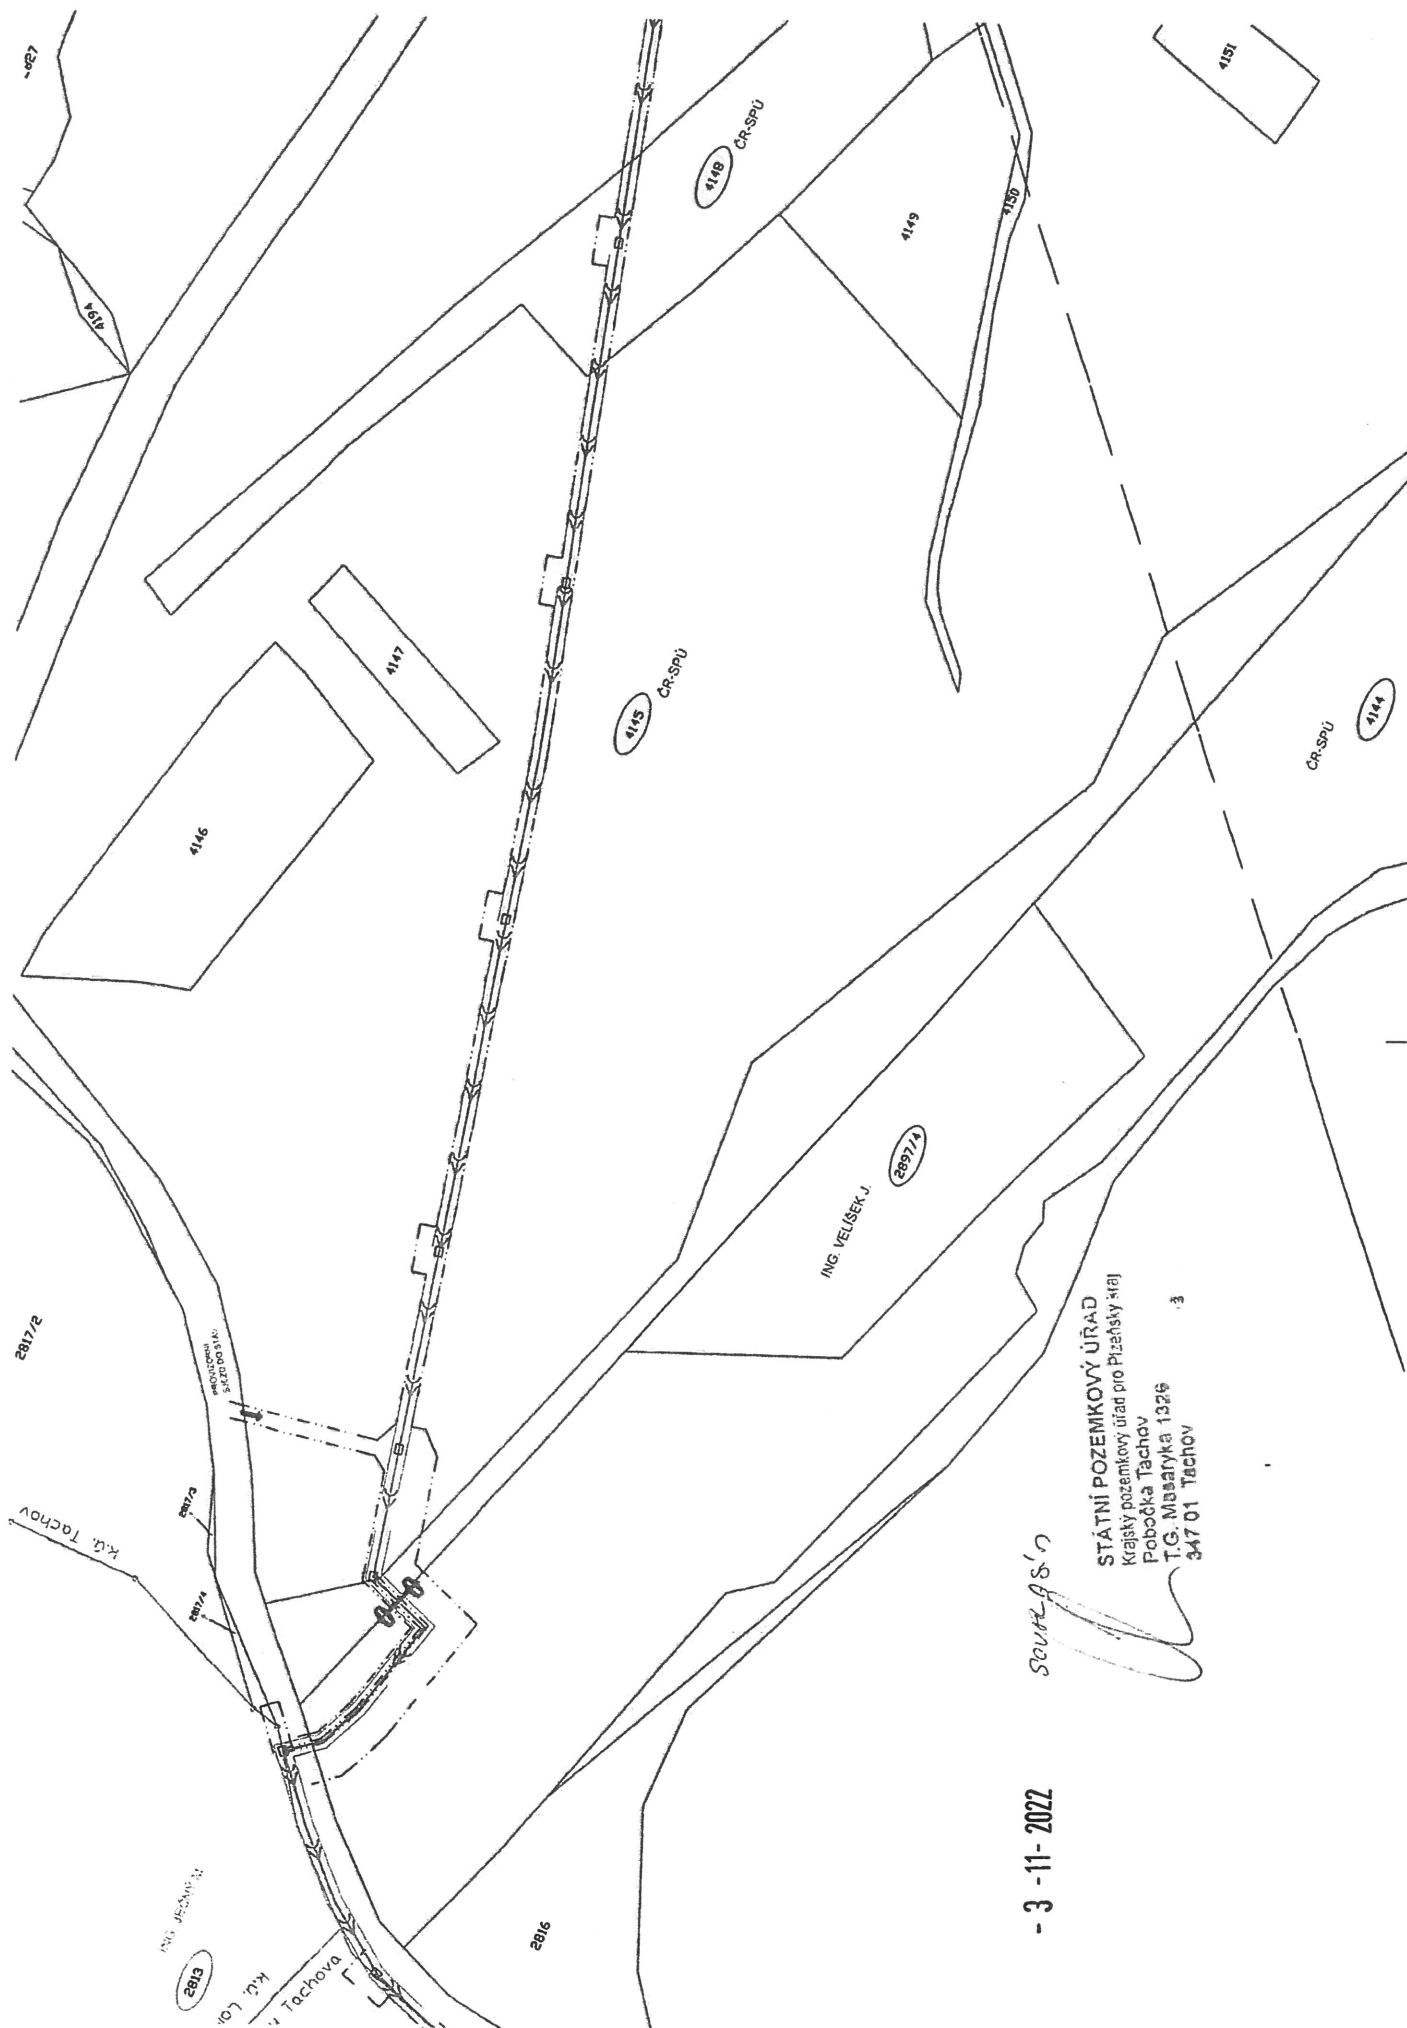

- 3 -11- 2022

Soudce AS


STÁTNÍ POZEMKOVÝ ÚŘAD
Krajský pozemkový úřad pro Plzeňský kraj
Pobočka Tachov
T.G. Masaryka 1326
347 01 Tachov

- 3 - 11 - 2022

Souhlas

STÁTNÍ POZEMKOVÝ ÚŘAD
Krajský pozemkový úřad pro Plzeňský kraj
Pobočka Tachov
T. Masaryka 1326
312 01 Tachov

3

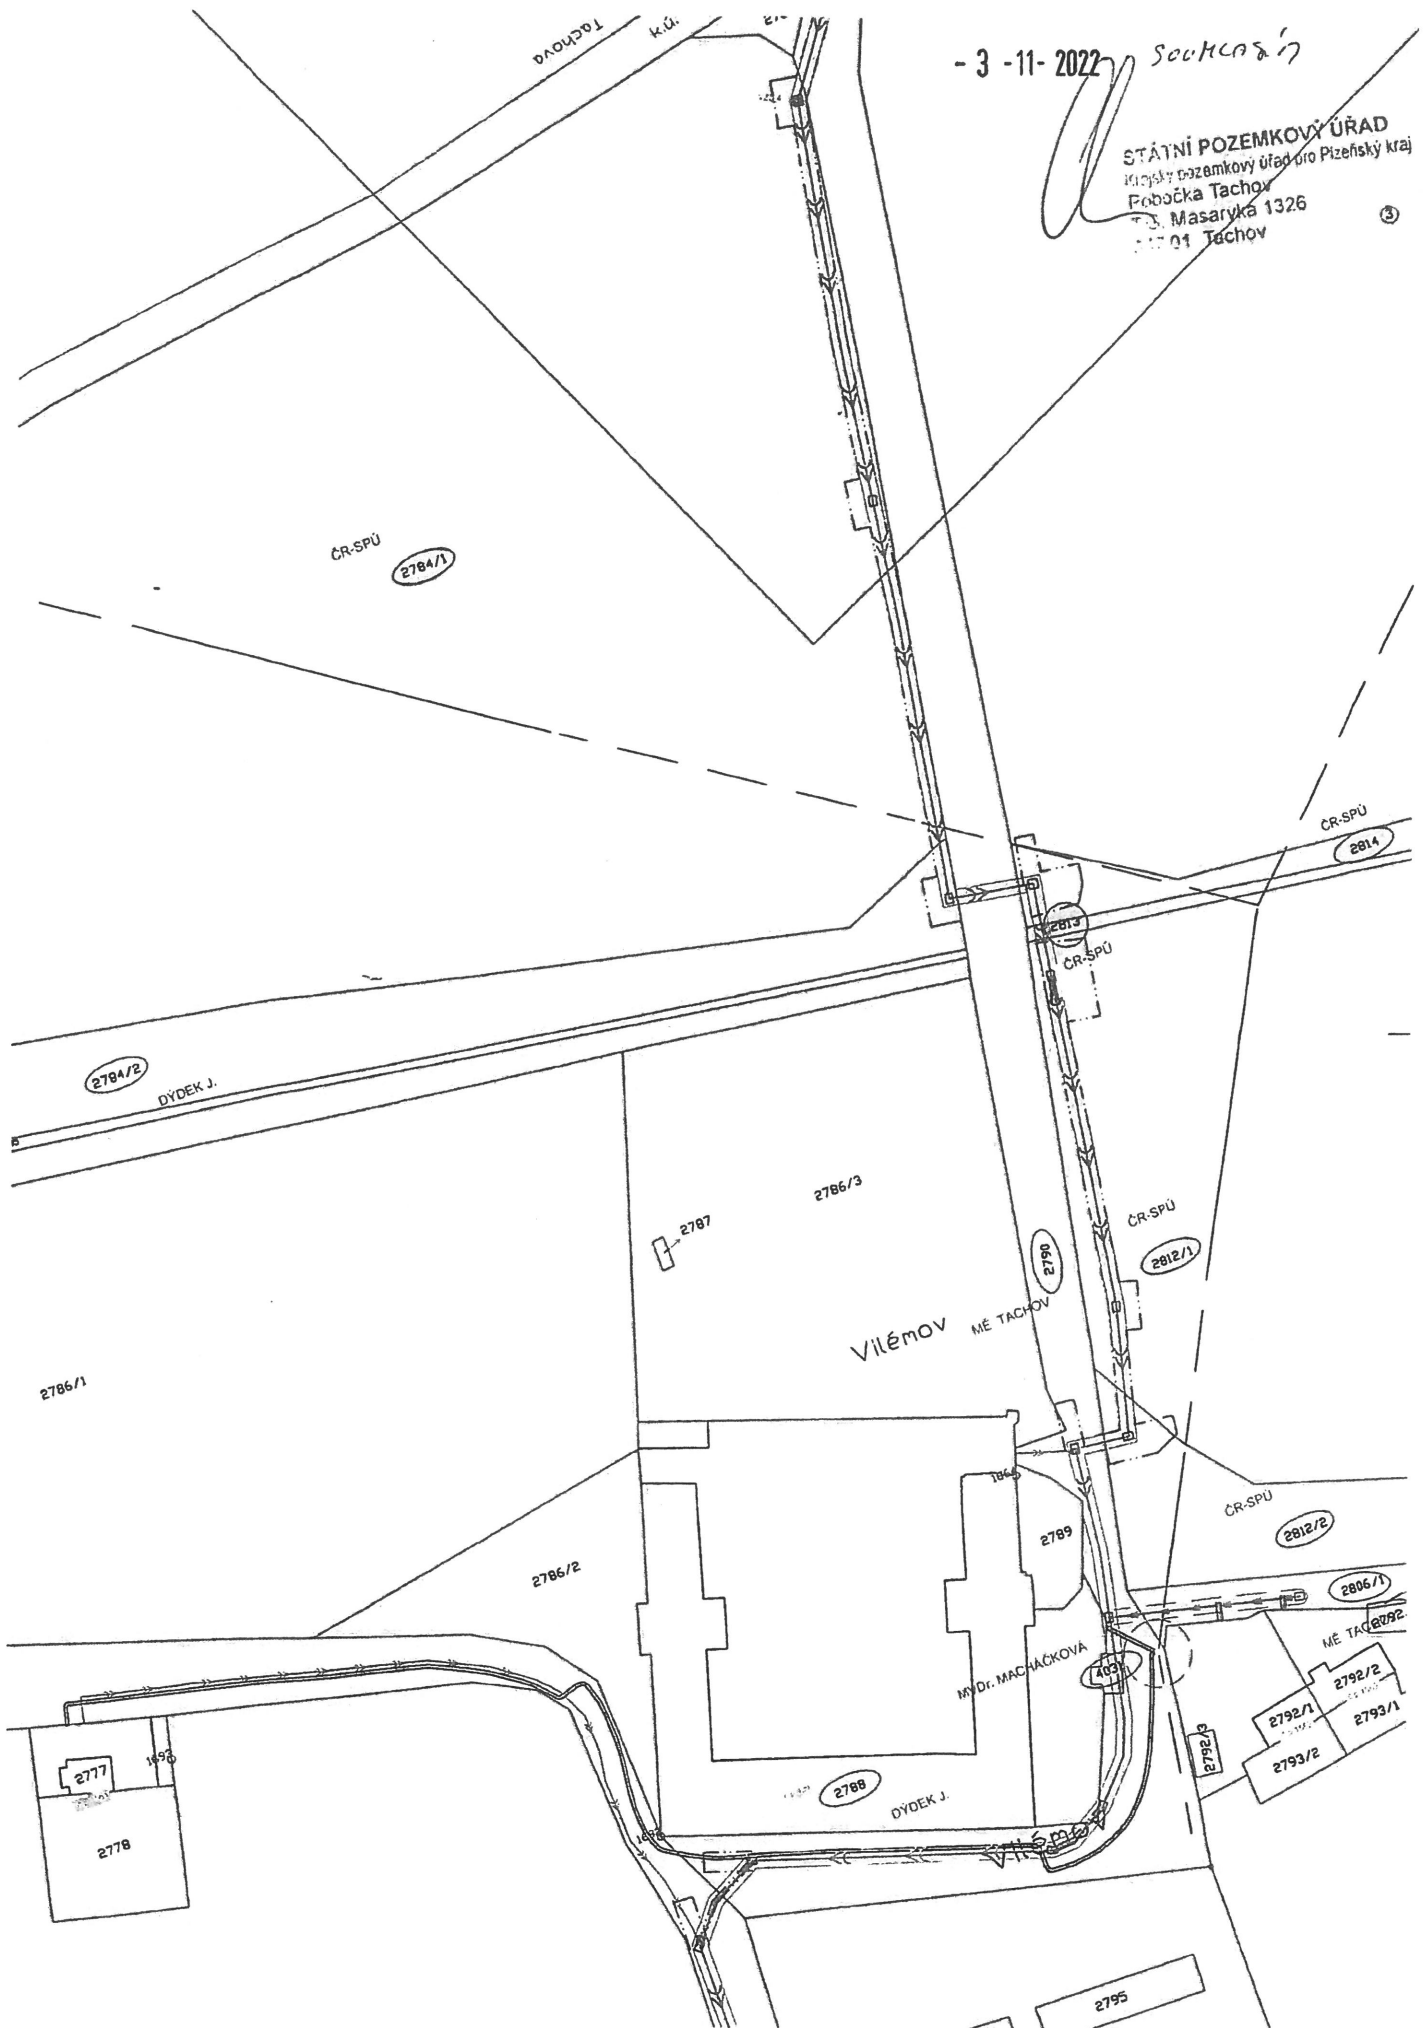


- 3 -11- 2022

STÁTNÍ POZEMKOVÝ ÚŘAD
Krajský pozemkový úřad pro Plzeňský kraj
Pobočka Tachov
T.G. Masaryka 1326
37 01 Tachov

IO 02 KANALIZAČNÍ VÝTLAČNÝ ŘAD LOM - TACHOV

CELK. DÉLKA - 4 467,4 m
Z TOHO: PE 90x5,4 (PE100RC, SDR 17) - 2 853,1 m
PE 110x6,6 (PE100RC, SDR 17) - 1 614,3 m

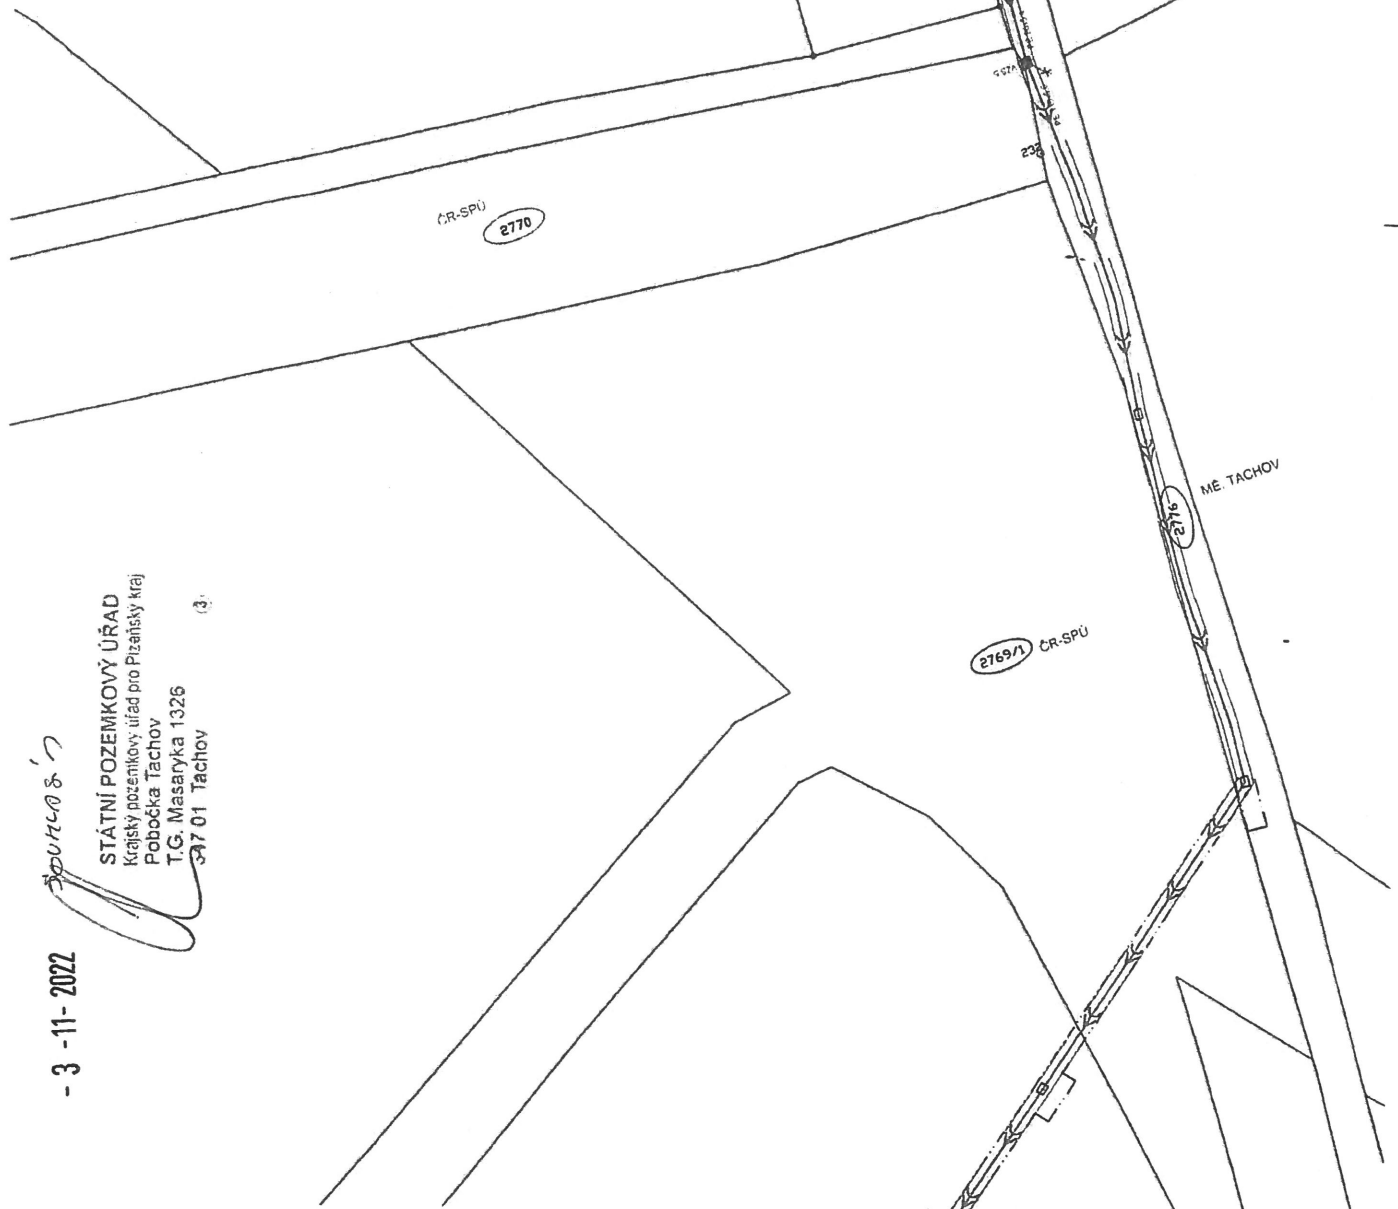


- 3 - 11 - 2022

506KLOs.17

STÁTNÍ POZEMKOVÝ ÚŘAD
Krajský pozemkový úřad pro Jihozápadní kraj
Pobocká Tachov
T.G. Masaryka 1326
347 01 Tachov

③

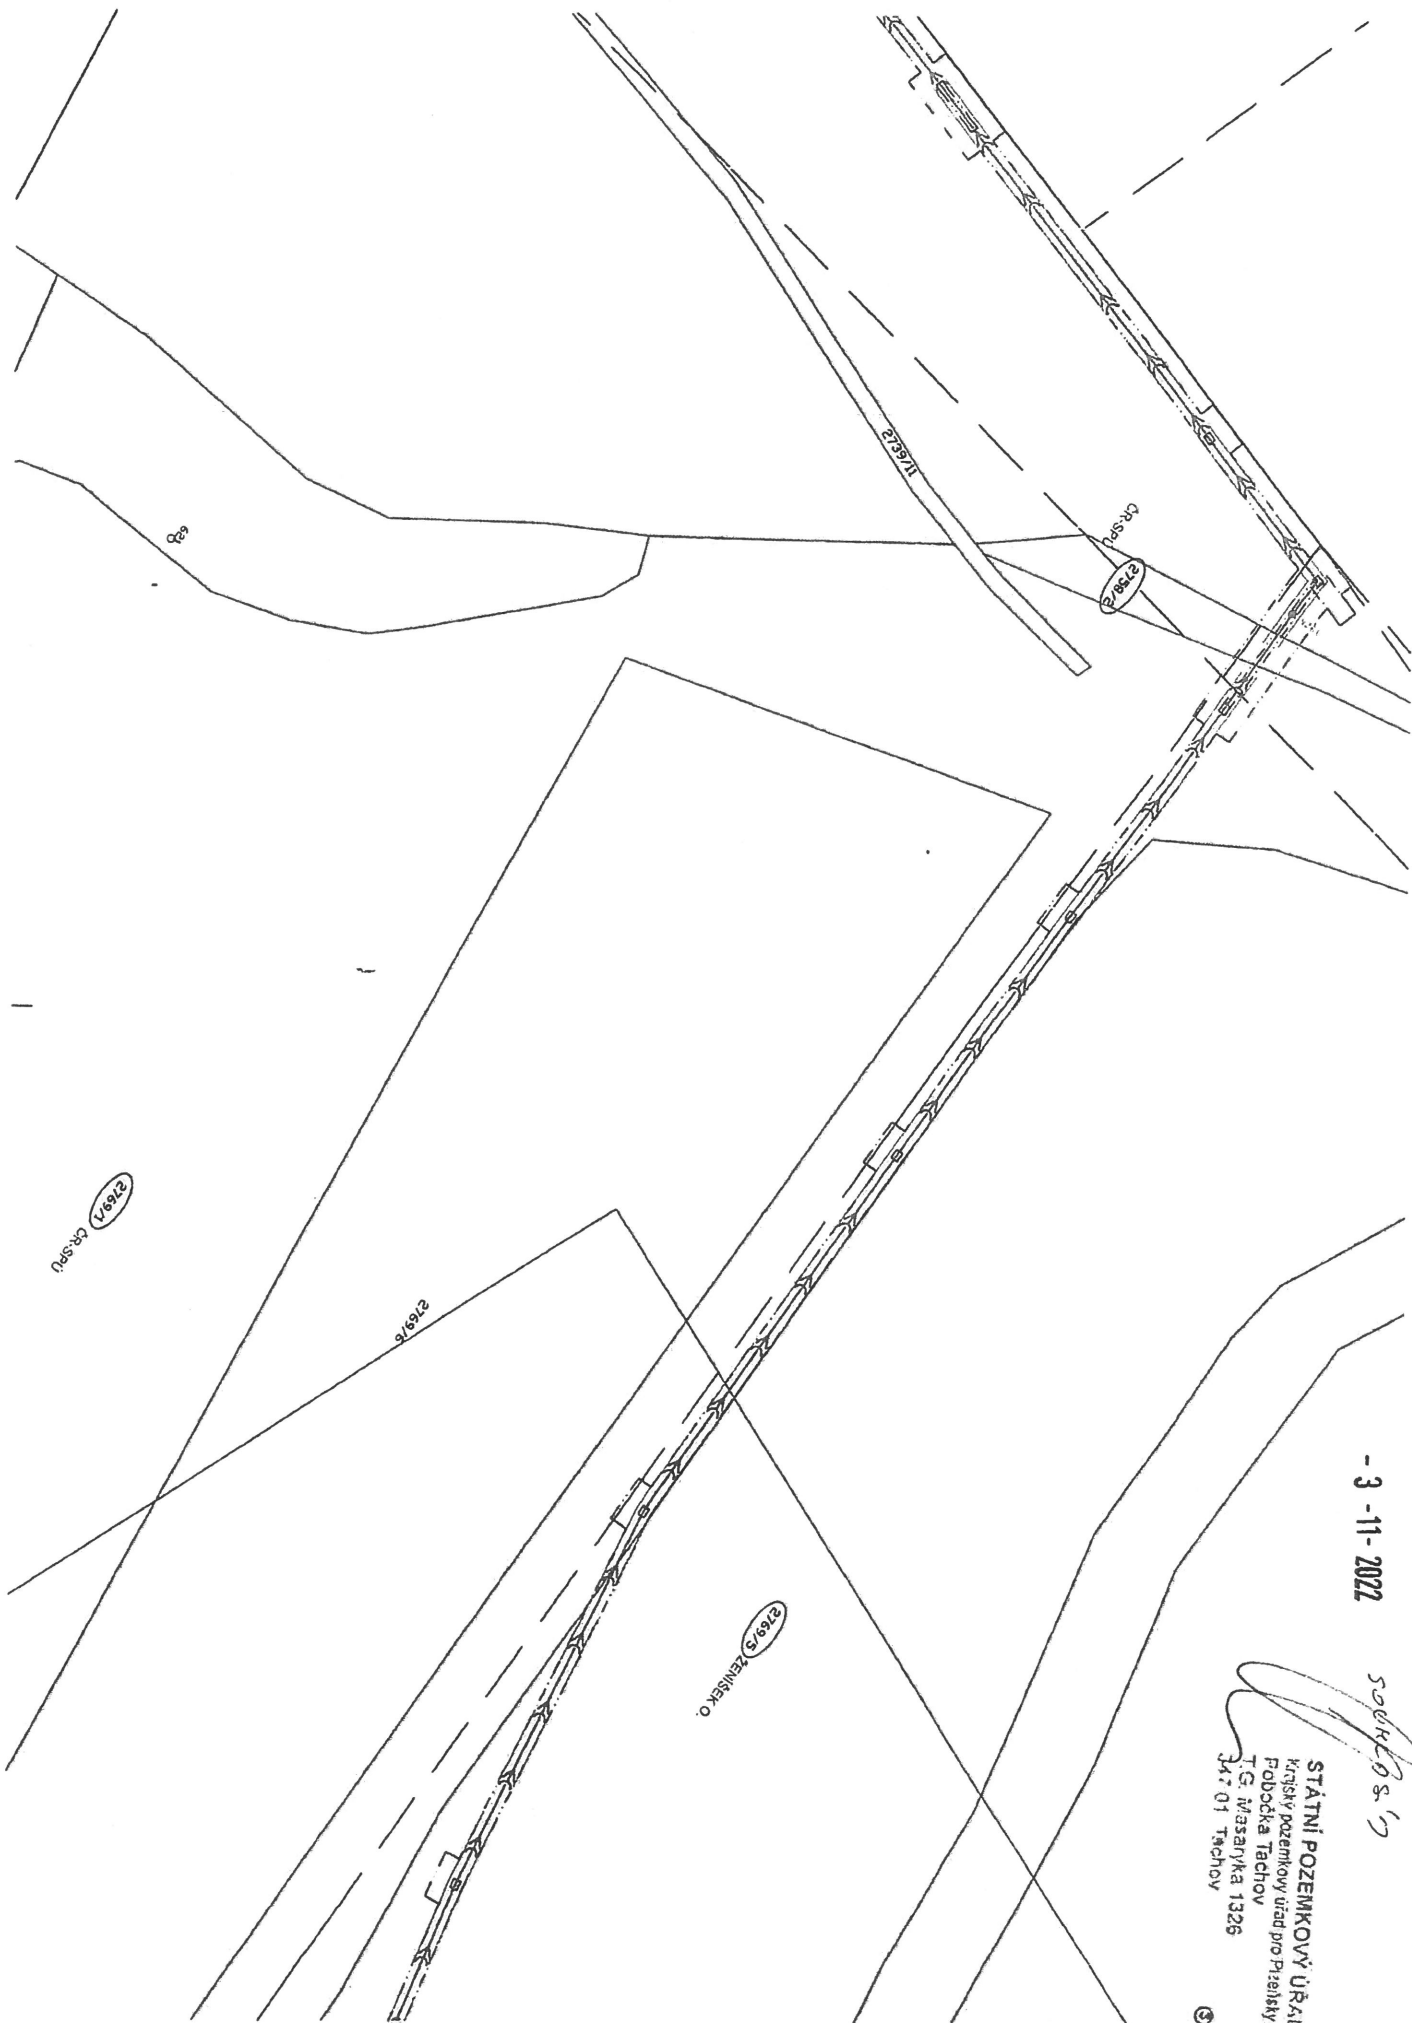

STÁTNÍ POZEMKOVÝ ÚŘAD
Krajský pozemkový úřad pro Plzeňský kraj
Pobočka Tachov
T.G. Masaryka 1326
347 01 Tachov

