


CHARAKTERISTICKÉ PŘÍČNÉ ŘEZY 1:50
OSA – 3

[illegible]