


Podélný profil: OSA 1 M 1:500/50
Rozsah: km 0,00000 - km 0.097

KRAJ:	VYSOČINA
KATASTRÁLNÍ ÚZEMÍ:	HAVLÍČKŮV BROD
PARCELY:	
DRUH POZEMKŮ:	OSTATNÍ PLOCHA

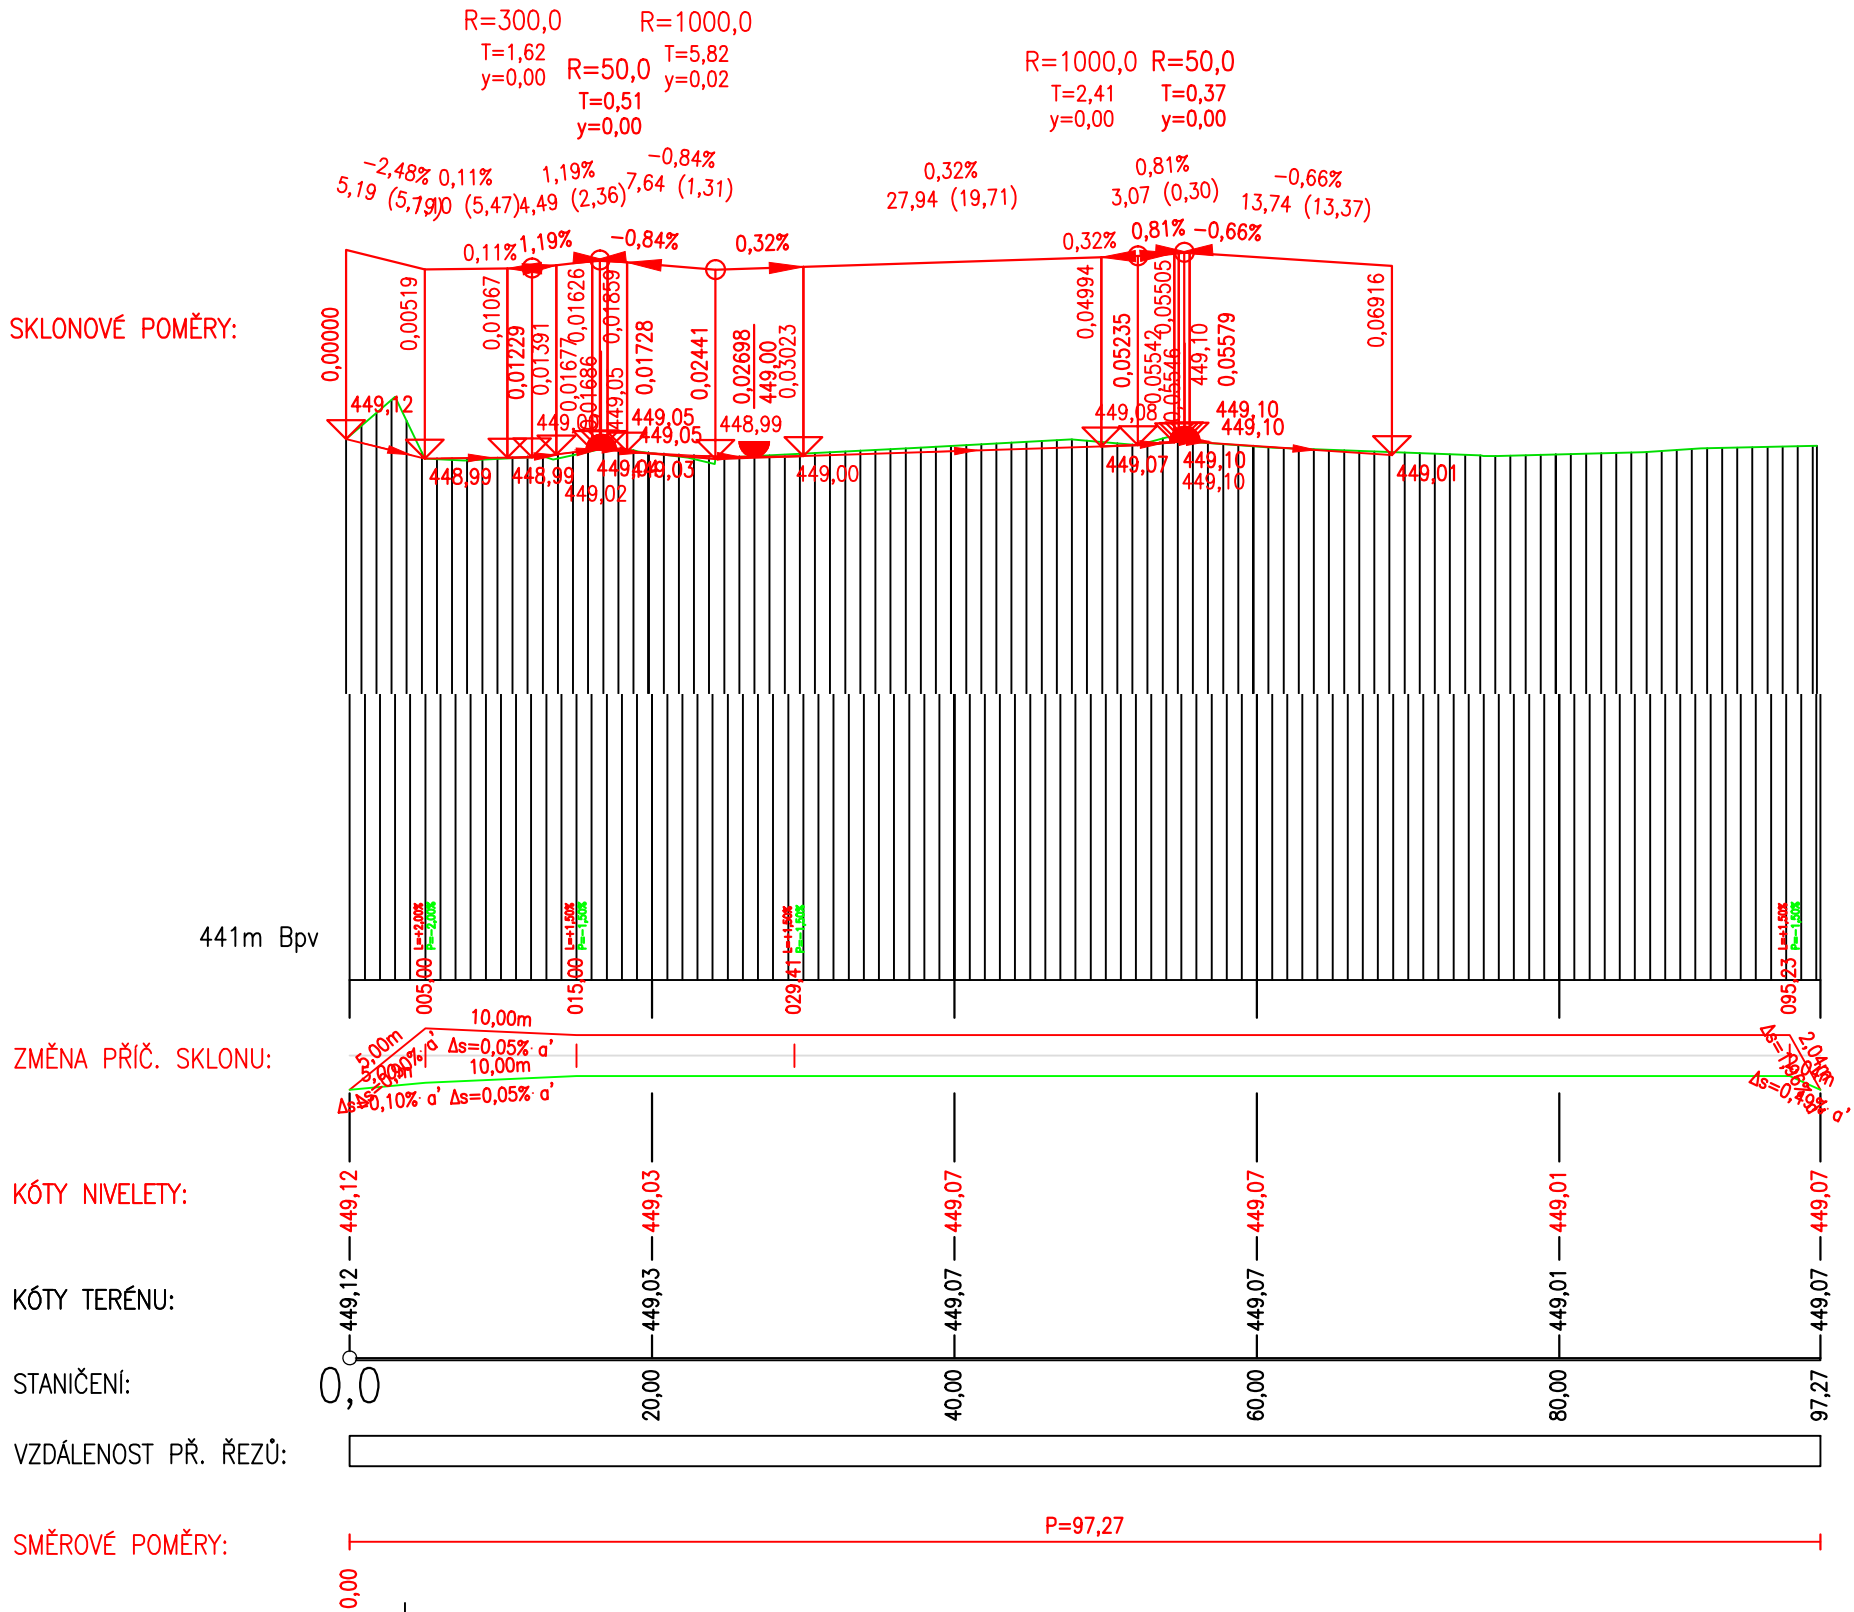

101 VNITROAREÁLOVÉ KOMUNIKACE A ZPEVNĚNÉ PLOCHY

ODP.PROJEKTANT	VYPRACOVAL	KONTROLOVAL	HIP
ing.J.MAREK	M. KRUPÍČKA	ing.P.BLÁHA	ing.J.MAREK
OBEC : HAVLÍČKŮV BROD		OKRES : HAVLÍČKŮV BROD	
KRAJ : VYSOČINA			
INVESTOR : TECHNICKÉ SLUŽBY HAVLÍČKŮV BROD			
<i>Revitalizace areálu Technických služeb U Cihláře, Havlíčkův Brod</i>			
<i>PODÉLNÝ PROFIL KOMUNIKACE – OSA 1</i>		DATUM	06/2025
		STUPEŇ PD	DSP
		Č. ZAKÁZKY	23020
		MĚŘITKO	1:500/50
		ČÁST DOKUM.	Č. VÝKRESU
		<i>D</i>	<i>101-3</i>

	DMC
	<i>Havlíčkův Brod s.r.o.</i> <i>Prámyslová 941</i> <i>580 01 Havlíčkův Brod</i>
	PROJEKTOVÁNÍ INŽENÝRSKÝCH STAVEB tel,fax: 569 400 525, tel.: 602 234 377 e-mail: marek@dmchb.cz