


Podélný profil: OSA 2 M 1:500/50

Rozsah: km 0,00000 - km 0.067

KRAJ:
KATASTRÁLNÍ ÚZEMÍ:
PARCELY:
DRUH POZEMKŮ:

VYSOČINA
HAVLÍČKŮV BROD
OSTATNÍ PLOCHA

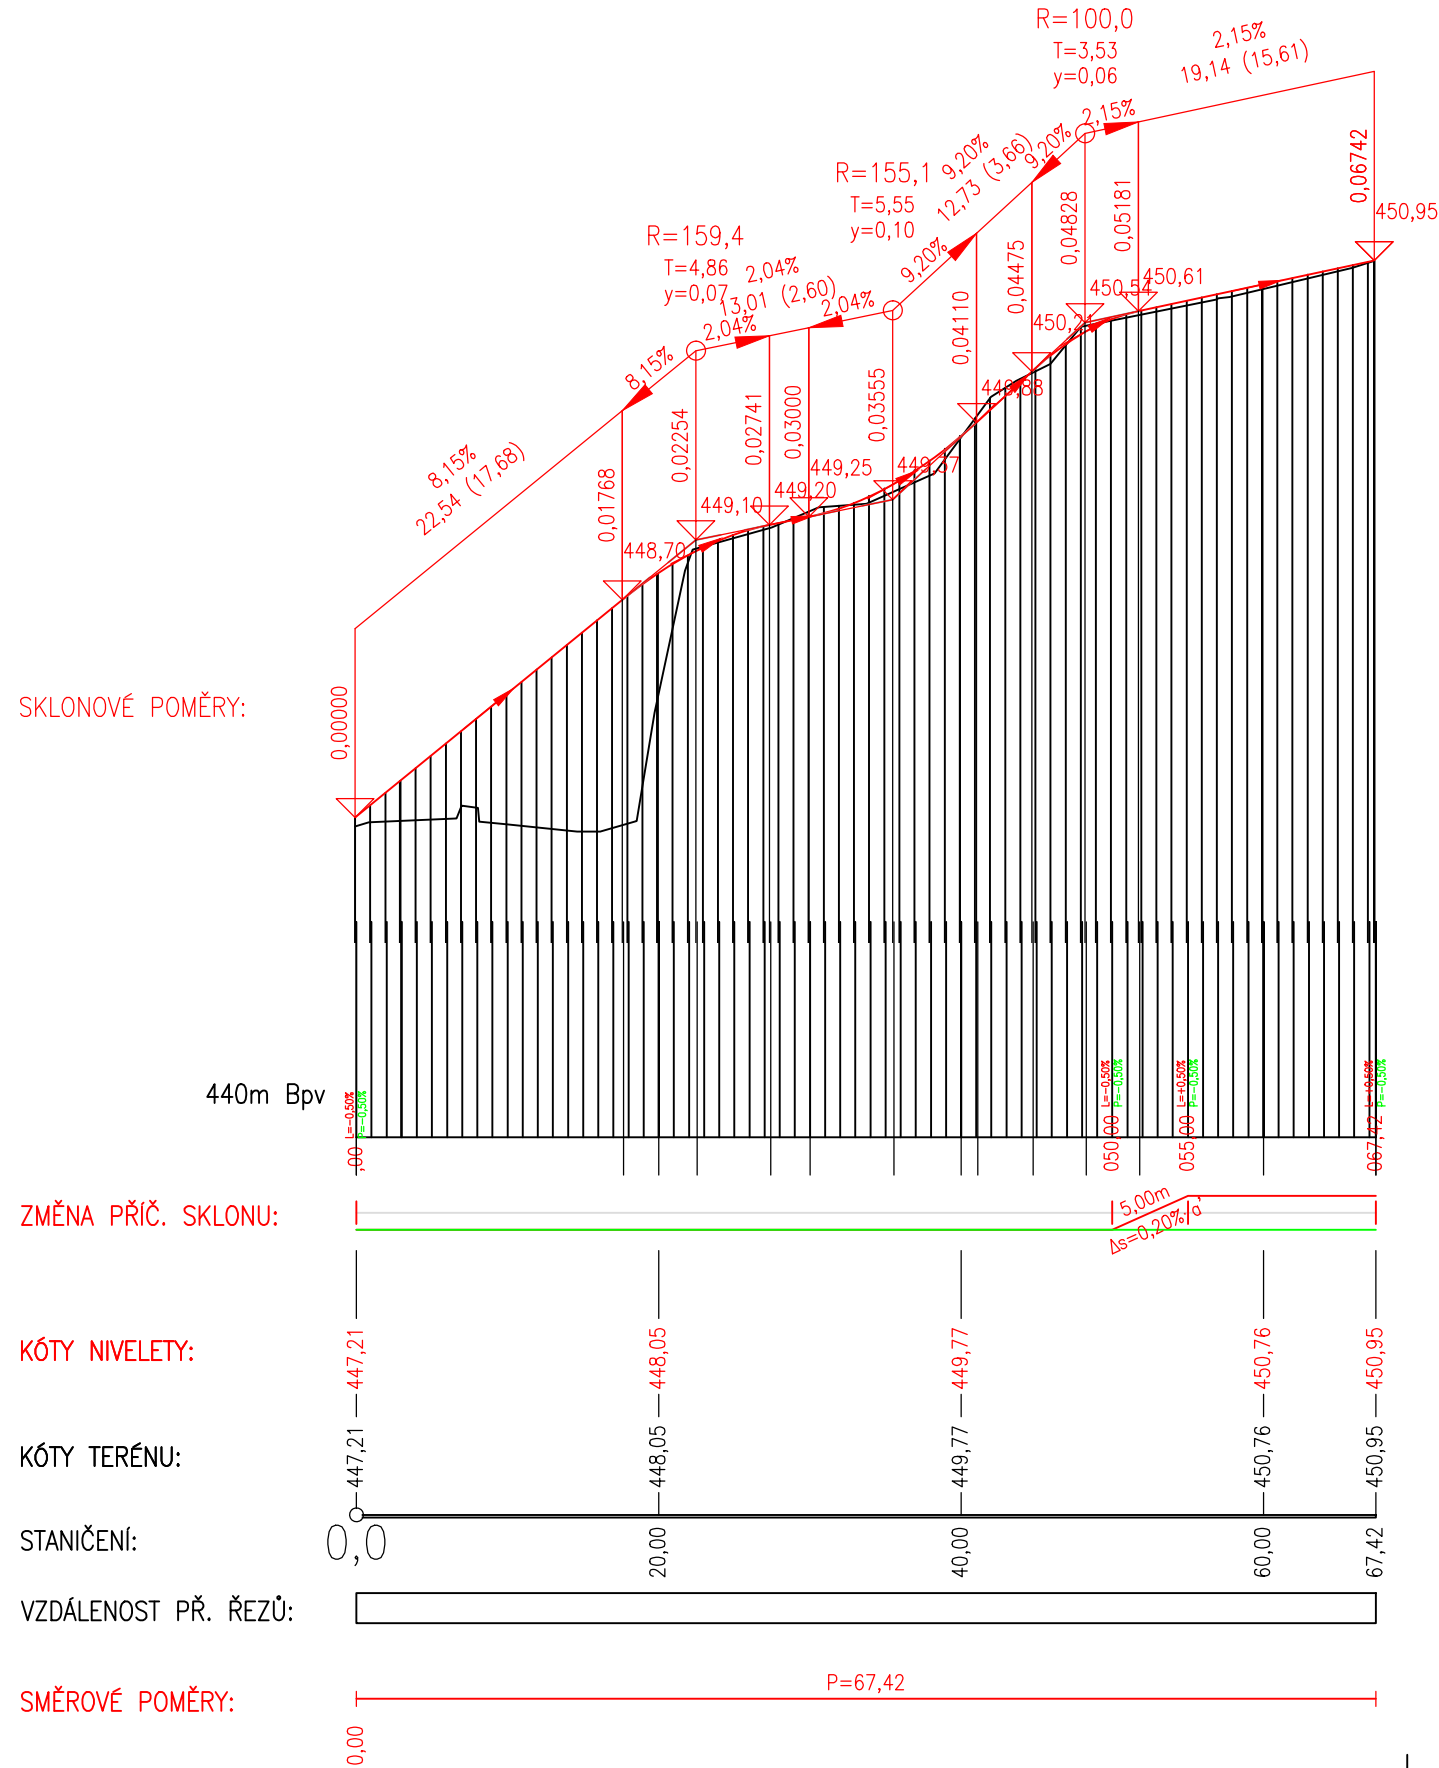

101 VNITROAREÁLOVÉ KOMUNIKACE A ZPEVNĚNÉ PLOCHY

ODP.PROJEKTANT	VYPRACOVAL	KONTROLOVAL	HIP
ing.J.MAREK	M. KRUPÍČKA	ing.P.BLÁHA	ing.J.MAREK
OBEC : HAVLÍČKŮV BROD		OKRES : HAVLÍČKŮV BROD	
KRAJ : VYSOČINA			
INVESTOR : TECHNICKÉ SLUŽBY HAVLÍČKŮV BROD			
<i>Revitalizace areálu Technických služeb U Cihláře, Havlíčkův Brod</i>			
<i>PODÉLNÝ PROFIL KOMUNIKACE – OSA 2</i>			

 <i>Havlíčkův Brod s.r.o. Průmyslová 941 580 01 Havlíčkův Brod</i>	
PROJEKTOVÁNÍ INŽENÝRSKÝCH STAVEB tel.,fax: 569 400 525, tel.: 602 234 377 e-mail: marek@dmchb.cz	
DATUM	06/2025
STUPEŇ PD	DSP
Č. ZAKÁZKY	23020
MĚŘITKO	1:500/50
ČÁST DOKUM.	Č. VÝKRESU
<i>D</i>	<i>101-4</i>