



VZOROVÝ PŘÍČNÝ ŘEZ 1:50

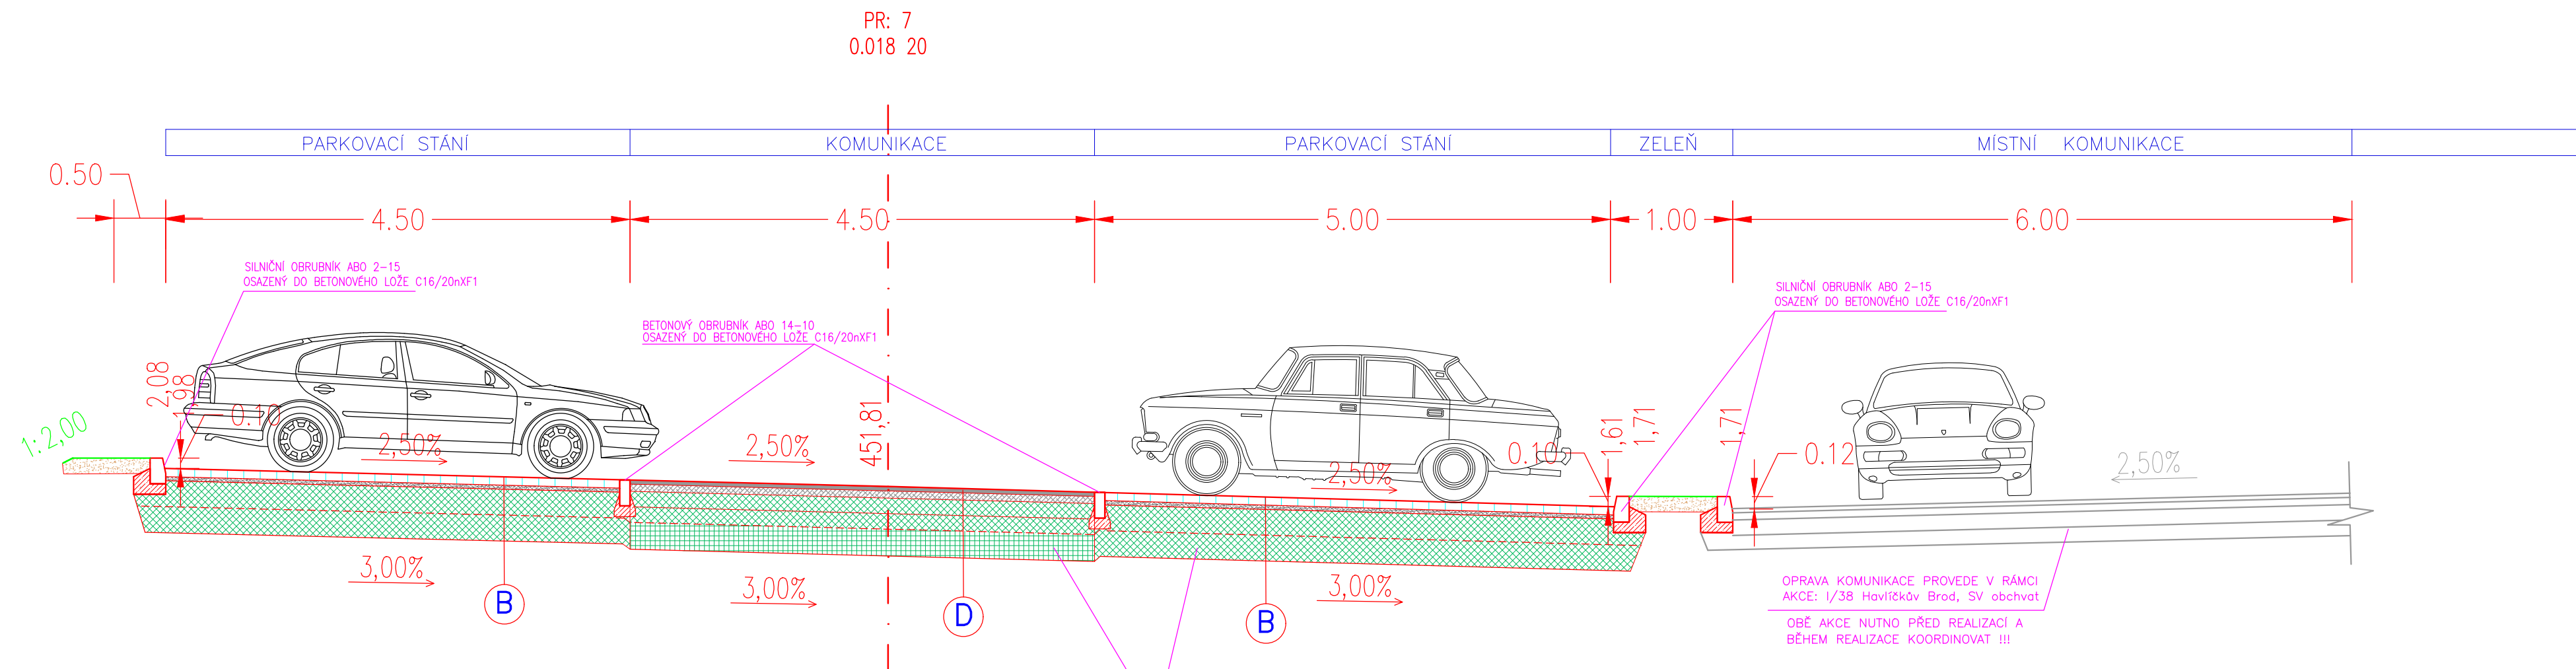

ŘEŠENÍ U VJEZDŮ
DLE VYHLÁŠKY 398/2009 Sb.

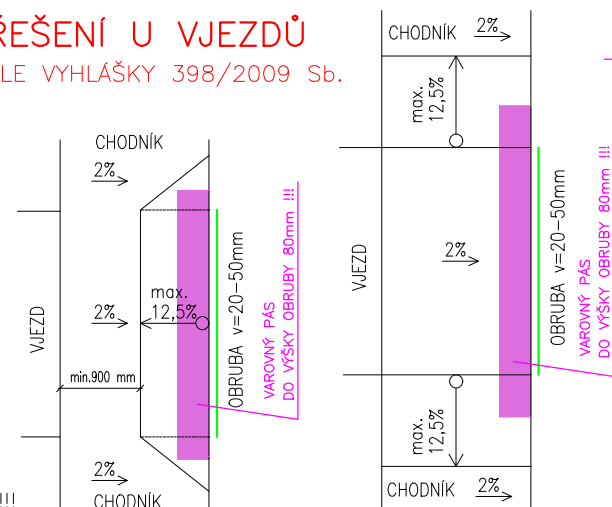

POZNÁMKA:

- STÁVAJÍCÍ SÍTĚ JSOU ZAKRESLENY ORIENTAČNĚ viz SITUACE!!! CHODNÍK
- PŘED ZAHÁJENÍM ZEMNÍCH PRACÍ NUTNO VYTÝČIT VEDENÍ VŠECH INŽENÝRSKÝCH SÍTÍ!!!
- PŘI KŘÍŽENÍ A SOUBĚHU PODZEMNÍCH VEDENÍ JE NUTNÉ DODRŽET ODSTUPNÝ DEJ ČSN 73 6005
- PŘI REALIZACI NUTNO DODRŽOVAT VEŠKERÉ TECHNOLOGICKÉ POKYNY JEDNOTLIVÝCH DODAVATELŮ MATERIÁLŮ, POUŽITÉ MATERIÁLY MUSÍ ODPOVÍDAT VYHL. 37/2001 Sb. -
- PŘI PROVÁDĚNÍ NUTNO DODRŽOVAT ZÁSADY BEZPEČNOSTI A OCHRANY ZDRAVÍ !!!
- V MÍSTĚ STYKU CHODNIKU S BUDOVAMI BUDE VLOŽENA NOPOVÁ FÓLIE
- STAVBA BUDE PROVEDENA V SOULADU VÝHLÁŠKY č.398/2009Sb., PROJEKTANT DOPORUČUJE KONZULTOVAT DETAILY SE ZÁSTUPCEM NIP
- ZVÝŠENÉ OBRUBNÍK V JEZDECH BUDE PROVEDEN POPE V MÍSTĚ VJEZDOVÉ BRÁNY -

*POZN..... V MÍSTĚ VJEZDŮ BUDE PROVEDENO SNIŽENÍ OBRUBNÍKŮ (NA CELOU ŠÍŘKU VJEZDŮ)
V ROZMEZÍ 20–50 mm NAD ÚROVEŇ PŘÍLEHLÉ NIVELETY KOMUNIKACE.

A	SKLADBY VOZOVKY				
	ASFALTOBETON, SKLADBA DLE TP 170, D1-A-2-IV-PIII				
	ASFALTOVÝ BETON	AC011+ PMB 45/80-60	(ČSN 73 6121)	ČSN EN 13108-1	40
	SPJOVACÍ ASF-POSTRÍK	PS-E 0,5KG/M ²	(ČSN 73 6129)		
	ASFALTOVÝ BETON	ACL 16+ PMB 25/55-60	(ČSN 73 6129)	ČSN EN 13108-1	60
	SPJOVACÍ ASF-POSTRÍK	PS-E 0,5KG/M ²	(ČSN 73 6129)		min. 110 MPa
	ASFALTOVÝ BETON	ACP 16+ 50/70	(ČSN 73 6121)	ČSN EN 13108-1	80
	ŠTERKODRT FRAKCE 0-63	ŠDA (ČSN 736126)	(ČSN 73 6126-1)	ČSN EN 13285-1	150
	ŠTERKODRT FRAKCE 0-63	ŠDA (ČSN 736126)	(ČSN 73 6126-1)	ČSN EN 13285-1	150
					min. 45 MPa
SANACE - KAMENIVO FRAKCE 100-300		ŠDA (ČSN 736126)	(ČSN 73 6126-1)	ČSN EN 13285-1	500
CELKEM					980 mm
SKLADBA BEZ SANACE CELKEM					(480) mm
Hutněné plát - Ev2 = 45 MPa					
POZN. PŘÍPADNÝ ROZSAH SANACE SE UPŘESNÍ BĚHEM STAVBY					

B SKLADBY PARKOVACÍCH STÁNÍ, ZPEVNĚNÁ PLOCHA ZÁMKOVÁ DLAŽBA, SKLADBA DLE TP 170, D2–D–1–VI–PIII			
ZÁMKOVÁ DLAŽBA ŠEDÁ	DL	(ČSN 73 6131)	80
DROBNÉ DROCNÉ KAMENIVO	L	(ČSN 73 6131)	40
ŠTERKODŘ FRAKCE 0–63	ŠD A	(ČSN 73 6126–1) ČSN EN 13285–1	210
ŠTERKODŘ FRAKCE 0–63	ŠD B (M2)	(ČSN 73 6126–1) ČSN EN 13285–1	250
SANACE – ŠTERKODŘ FRAKCE 0–63	ŠD B	(ČSN 73 6126–1) ČSN EN 13285–1	300
		CELKEM	880 mm
Hutnější plátň – Ev2 = 45 MPa		SKLADBA BEZ SANACE	CELKEM 880 mm
POZN. (PŘÍPADNÝ ROZŠAŘ. SANACE SE UPŘESNÍ BĚHEM STAVBY)			

C	SKLADBY CHODNÍKY				
	ZÁMKOVÁ DLAŽBA, SKLADBA DLE TP 170, D2-D-1-O-PIII				
	ZÁMKOVÁ DLAŽBA ŠEDÁ	DL	(ČSN 73 6131)	60	
	DROBNÉ DRCENÉ KAMENIVO	L	(ČSN 73 6131)	30	▼ min. 70 MPa
	ŠTERKODRT FRAKCE 0-63	ŠDB(MZ)	(ČSN 73 6126-1) ČSN EN 13285-1	200	▼ min. 30 MPa
	SANACE – ŠTERKODRT FRAKCE 0-63	ŠDB	(ČSN 73 6126-1) ČSN EN 13285-1	200	
			CELKEM	490 mm	
			SKLADBA BEZ SANACE CELKEM	(290) mm	
Hutněná plátň – Ev2 = 45 MPa					
POZN. PŘÍPADNÝ ROZSAH SANACE SE UPŘESNÍ BĚHEM STAVBY					

D		SKLADBY VOZOVKY PARKOVACÍ PLOCHY			
		SKLADBA – ASFALTBEETON D1-N-2-V-PIII			
ASFALTOVÝ BETON STŘEDNĚZRNÝ	AC011+ PMB 45/80-60	(ČSN 73 6121)	ČSN EN 13108-1	40	
SPJOVACÍ POSTRÍK	PS-ε 0,5KG/M2	(ČSN 73 6129)			
ASFALTOVÝ BETON	ACP 22+ 50/70	(ČSN 73 6126-1)	ČSN EN 13108-1	90	▼ min. 100 MPa
ŠTERKODRŮ FRAKCE 0-63	ŠDA	(ČSN 73 6126-1)	ČSN EN 13285-1	200	▼ min. 70 MPa
ŠTERKODRŮ FRAKCE 0-63	ŠDA	(ČSN 73 6126-1)	ČSN EN 13285-1	150	▼ min. 45MPa
SANACE – KAMENIVO FRAKCE 100-300	ŠDA	(ČSN 73 6126-1)	ČSN EN 13285-1	500	
CELKEM				980 mm	
SKLADBA BEZ SANACE CELKEM				(480) mm	

Hutěná plát – Ev2 = 45 MPa

POZN. PŘESNÝ ROZŠAŘ STABILIZACE, SANACE SE UPŘESNÍ BĚHEM STAVBY

ODP.PROJEKTANT	VYPRACOVAL	KONTROLOVAL	HIP		
ing.J.MAREK	M. KRUPÍČKA	ing.P.BLAHA	ing.J.MAREK		
OBEC : HAVLÍČKŮV BROD		OKRES : HAVLÍČKŮV BROD			
KRAJ : VYSOČINA					
INVESTOR : TECHNICKÉ SLUŽBY HAVLÍČKŮV BROD					
<i>Revitalizace areálu Technických služeb U Cihláře, Havlíčkův Brod</i> <i>VZOROVÝ PŘÍČNÝ ŘEZ</i>				DATUM	06/2025
				STUPEŇ PD	DSP
				Č. ZAKÁZKY	2302
				MĚŘÍTKO	1:50
				ČÁST DOKUM.	Č. VÝKRESU
		<i>D</i>		<i>102-4</i>	



Havlíčkův Brod s.r.o.
Prámskova 941
580 01 Havlíčkův Brod

PROJEKTOVÁNÍ INŽENYRSKÝCH STAVB
tel,fax: 569 400 525, tel.: 602 234 377
e-mail: marek@dmcb.cz