


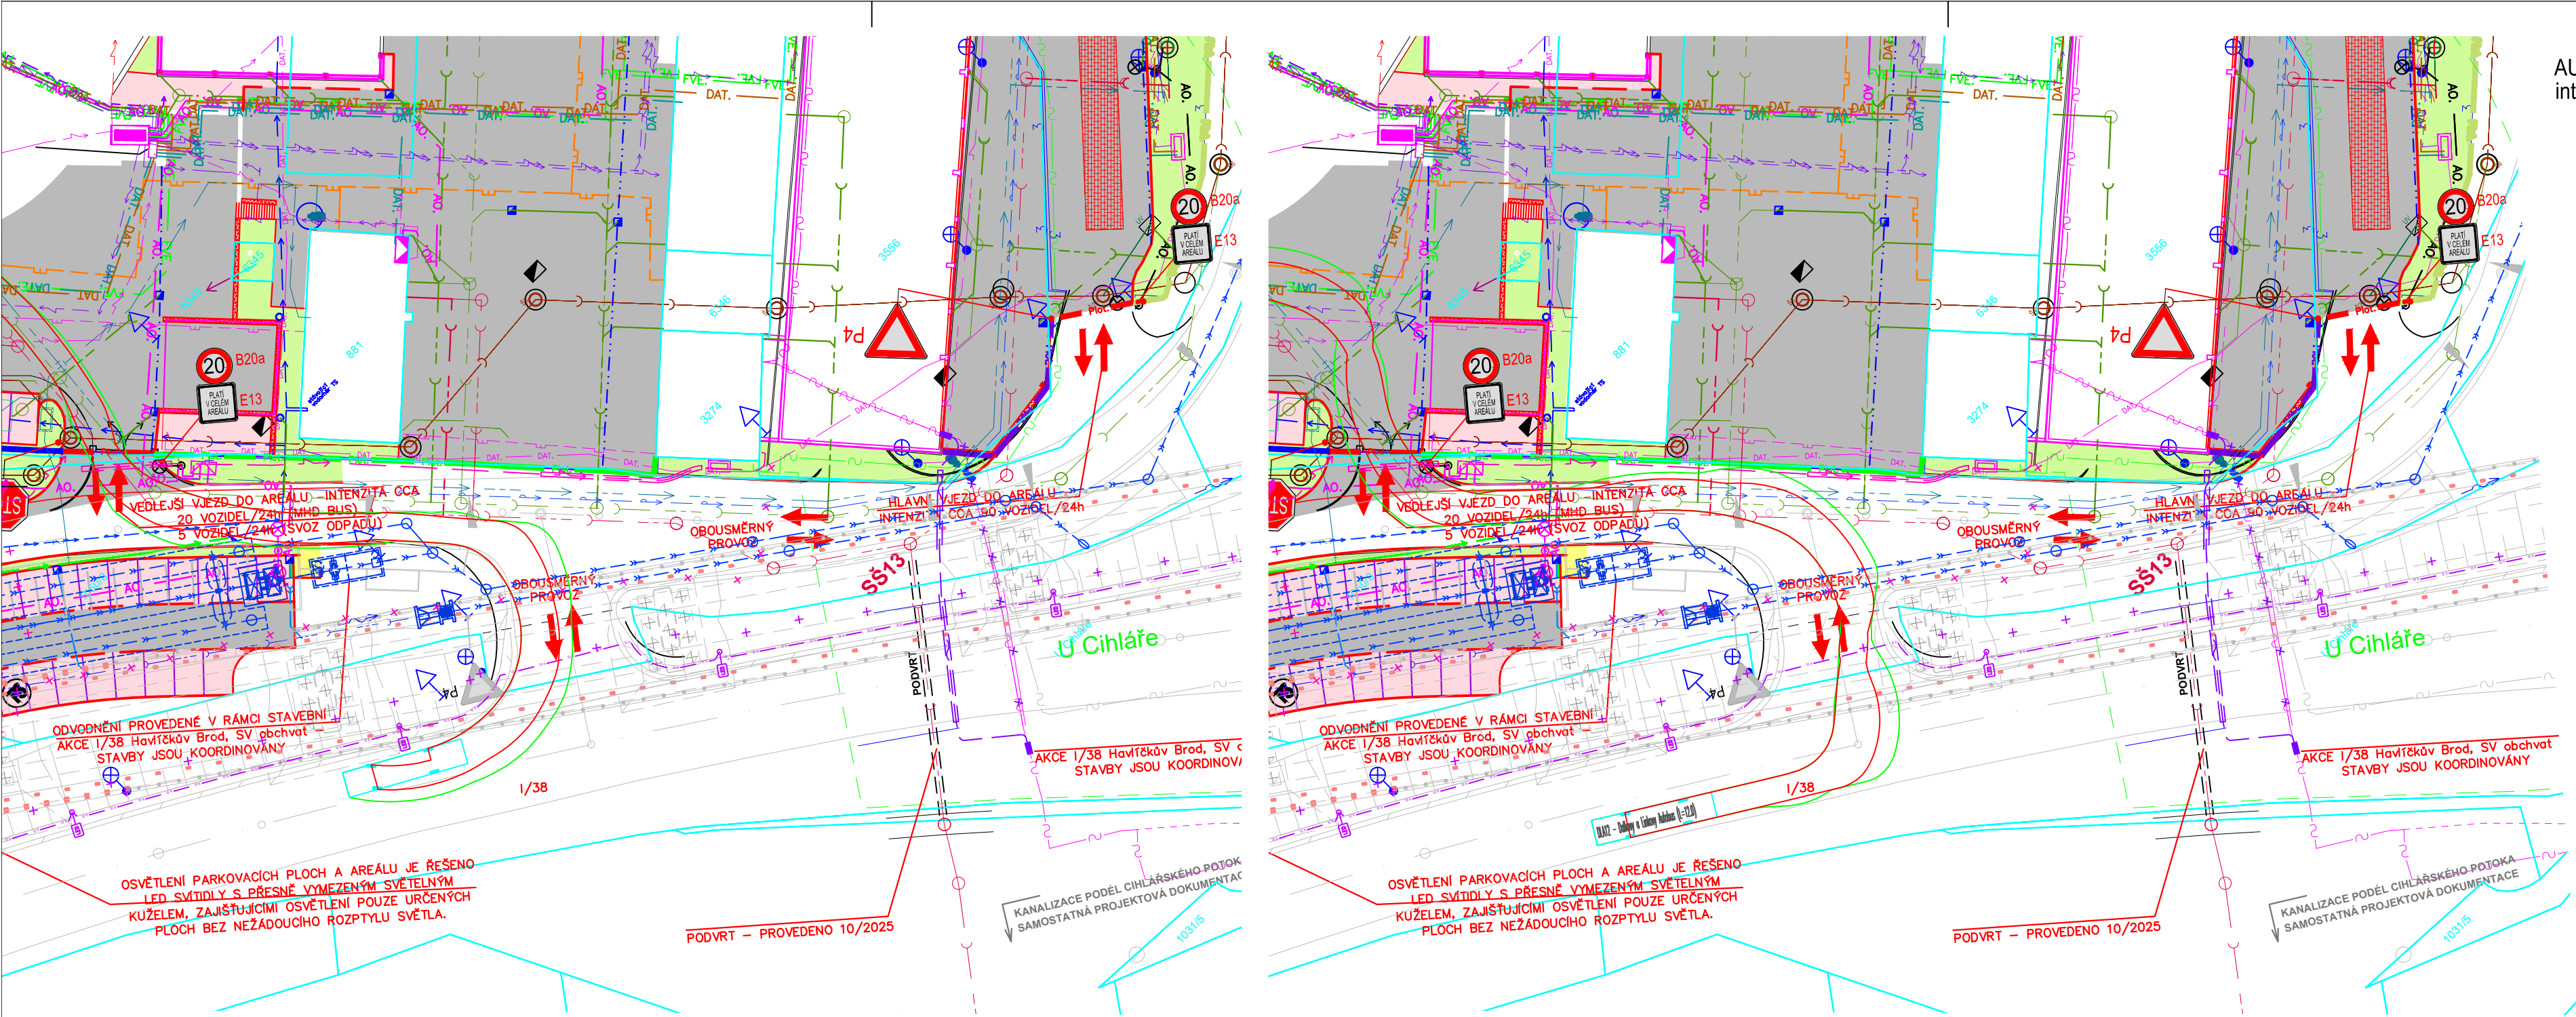


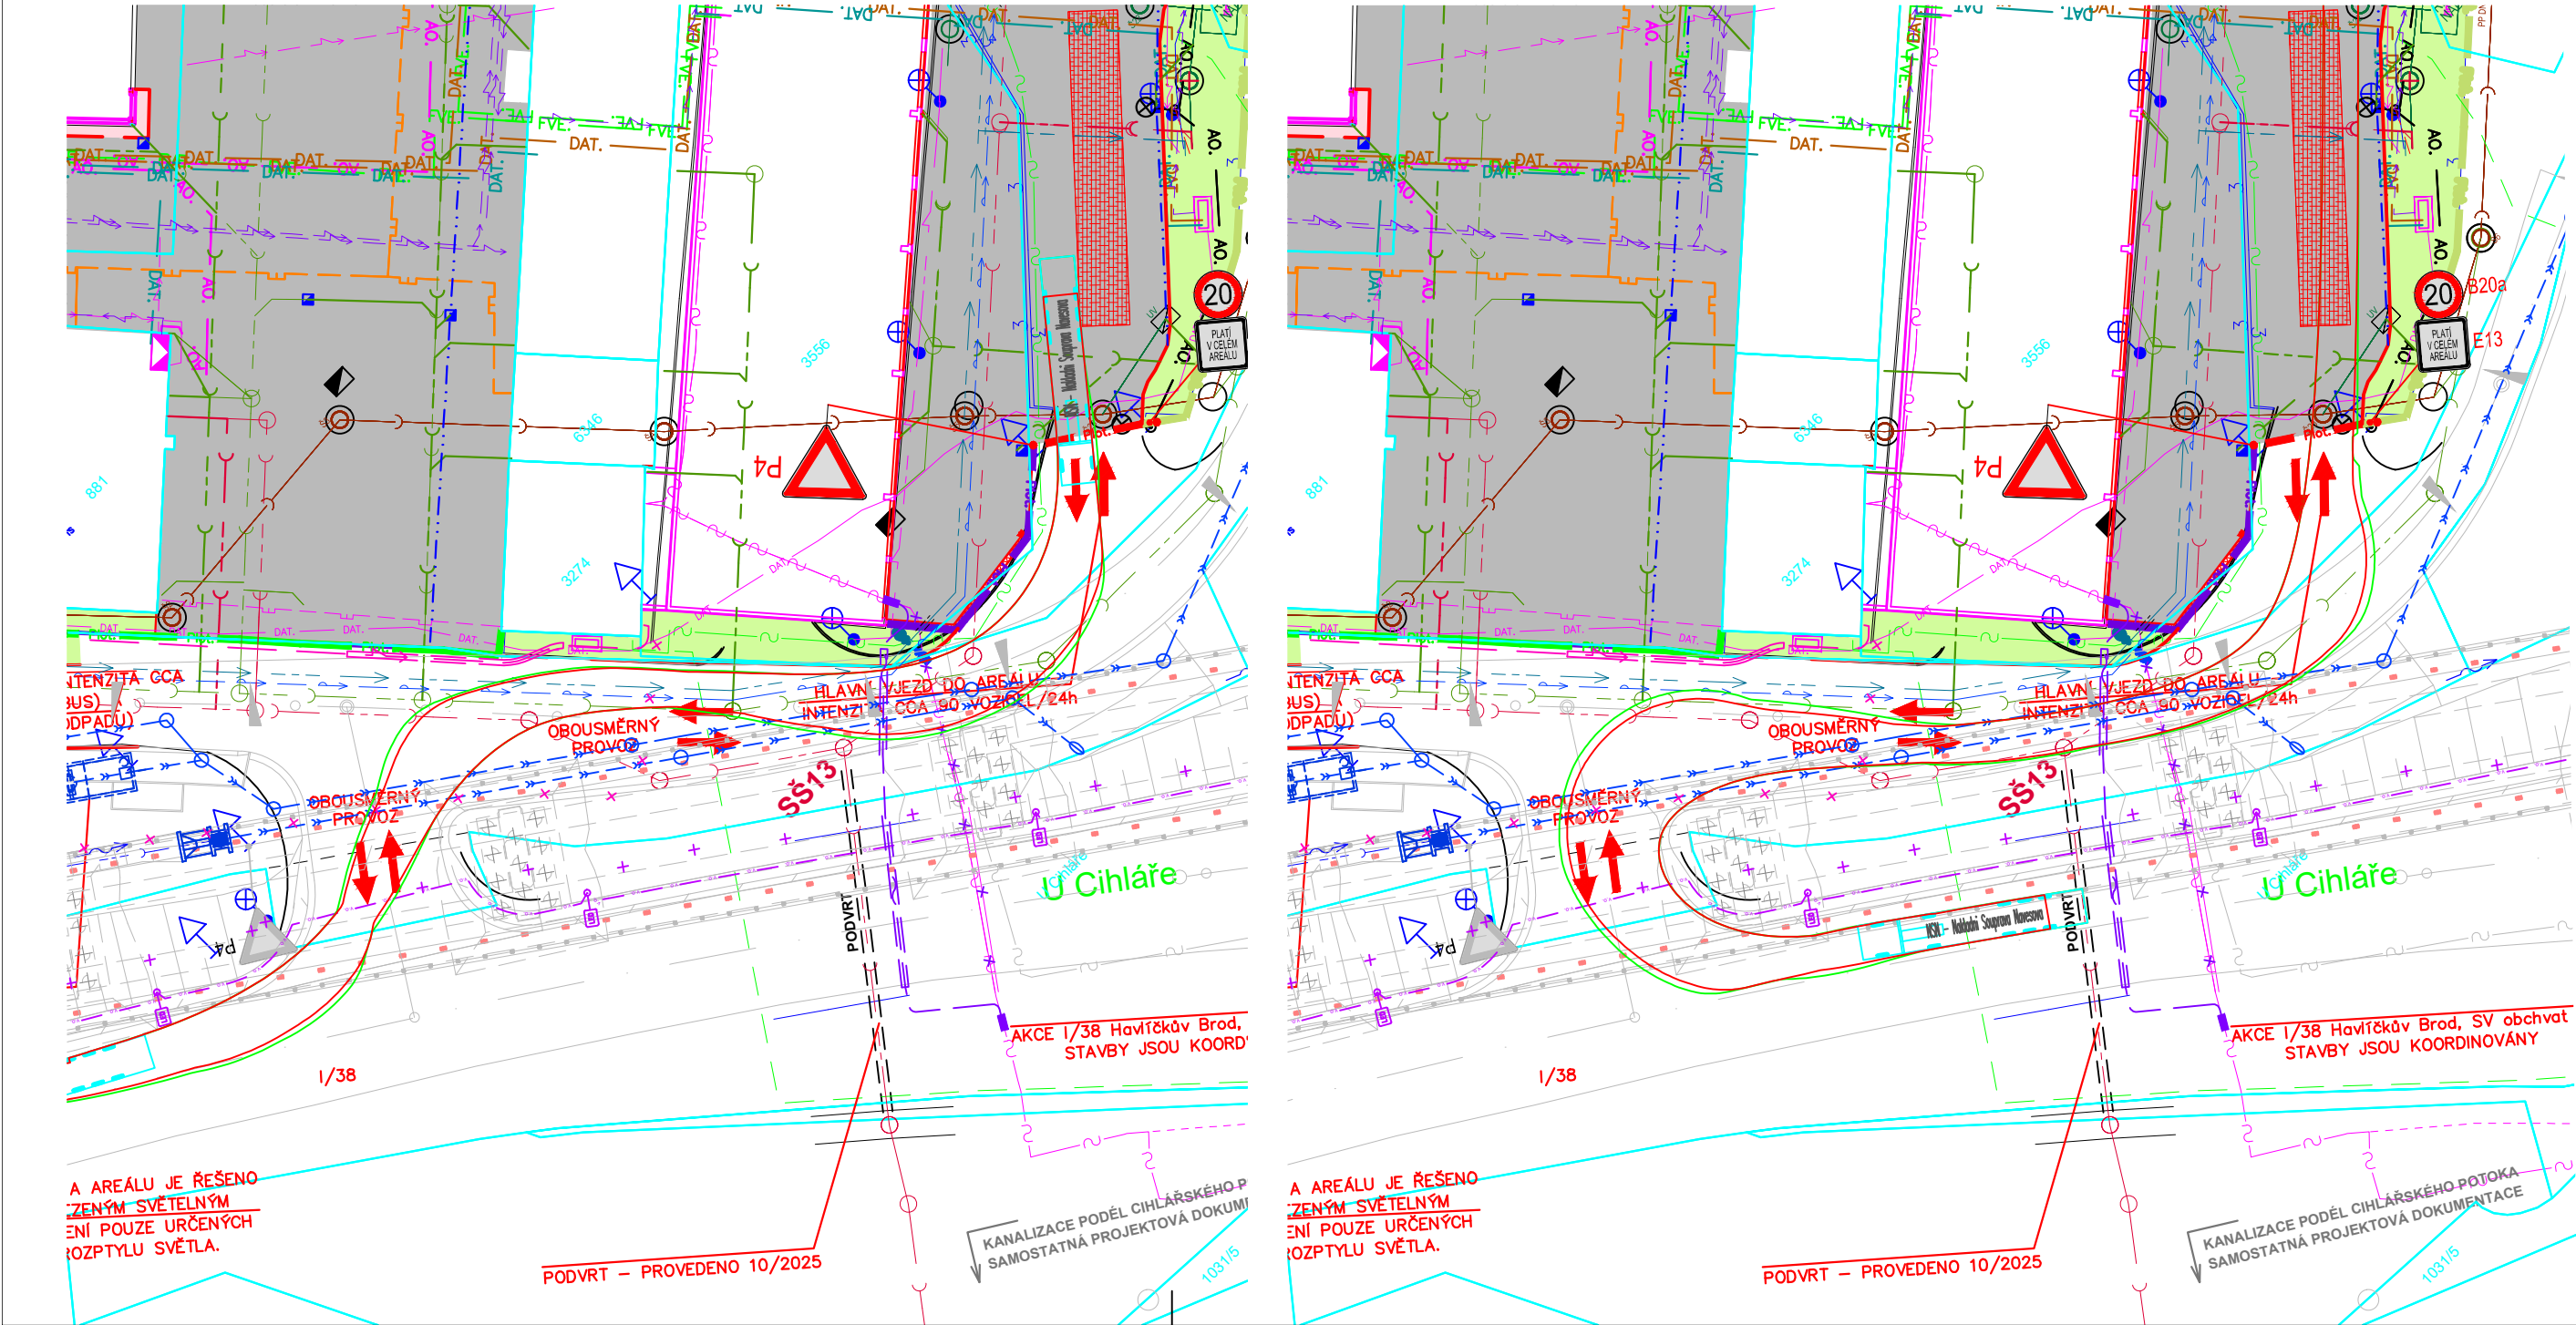

AUTOBUS - vozidlo MHD
intenzita vozidel - max. 20 Vozidel / 24h

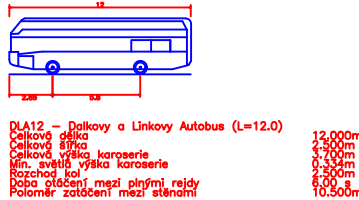

TNV - NÁVĚSOVÁ SOUPRAVA
intenzita vozidel - max. 5 Vozidel / 24h

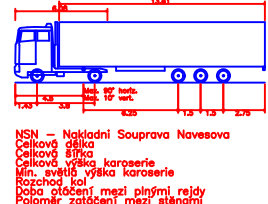

- INTENZITA DOPRAVY:
HLAVNÍ VJEZD DO AREÁLU: OS 80 VOZIDEL/24 H, TNV 5 VOZIDEL/24 H
VEDELEJŠÍ VJEZD DO AREÁLU: MHD 20 BUS/24 H
- STAVBA „REVITALIZACE TECHNICKÝCH SLUŽEB U CHLÁŘE, HAVLÍČKŮV BROD“ JE KOORDINOVÁNA SE STAVBOU I/38 HAVLÍČKŮV BROD – SV OBCHVAT.
- VŠECHNY KOMUNIKACE PŘED AREÁLEM I V AREÁLU JSOU OBOUSMĚRNÉ.
- MAXIMÁLNÍ RYCHLOST UVNITŘ AREÁLU JE 20km/h

ODP.PROJEKTANT	VYPRACOVAL	KONTROLOVAL	HIP
ing.J.MAREK	M. KRUPÍČKA	ing.P.BLAHA	ing.J.MAREK
OBEC : HAVLÍČKŮV BROD		OKRES : HAVLÍČKŮV BROD	
KRAJ : VYSOČINA			
INVESTOR : TECHNICKÉ SLUŽBY HAVLÍČKŮV BROD			

Revitalizace areálu Technických služeb U Chláře, Havlíčkův Brod

VLEČNÉ KŘIVKY VOZIDEL

DMC Havlíčkův Brod s.r.o. Průmyslová 444 250 02 Havlíčkův Brod PROJEKTOVÁNÍ INŽENÝRSKÝCH SLUŽEB tel./fax: 569 400 525, tel.: 602 234 377 e-mail: marek@dmcb.cz	
DATUM	06/2025
STUPĚŇ PD	DSP
Č. ZAKÁZKY	23020
MĚŘÍTKO	1:500
ČÁST DOKUM.	Č. VÝKRESU
D.102	6