



MONOLITICKÉ SKLADOVACÍ BOXY – ZÁPAD

PŮDORYS

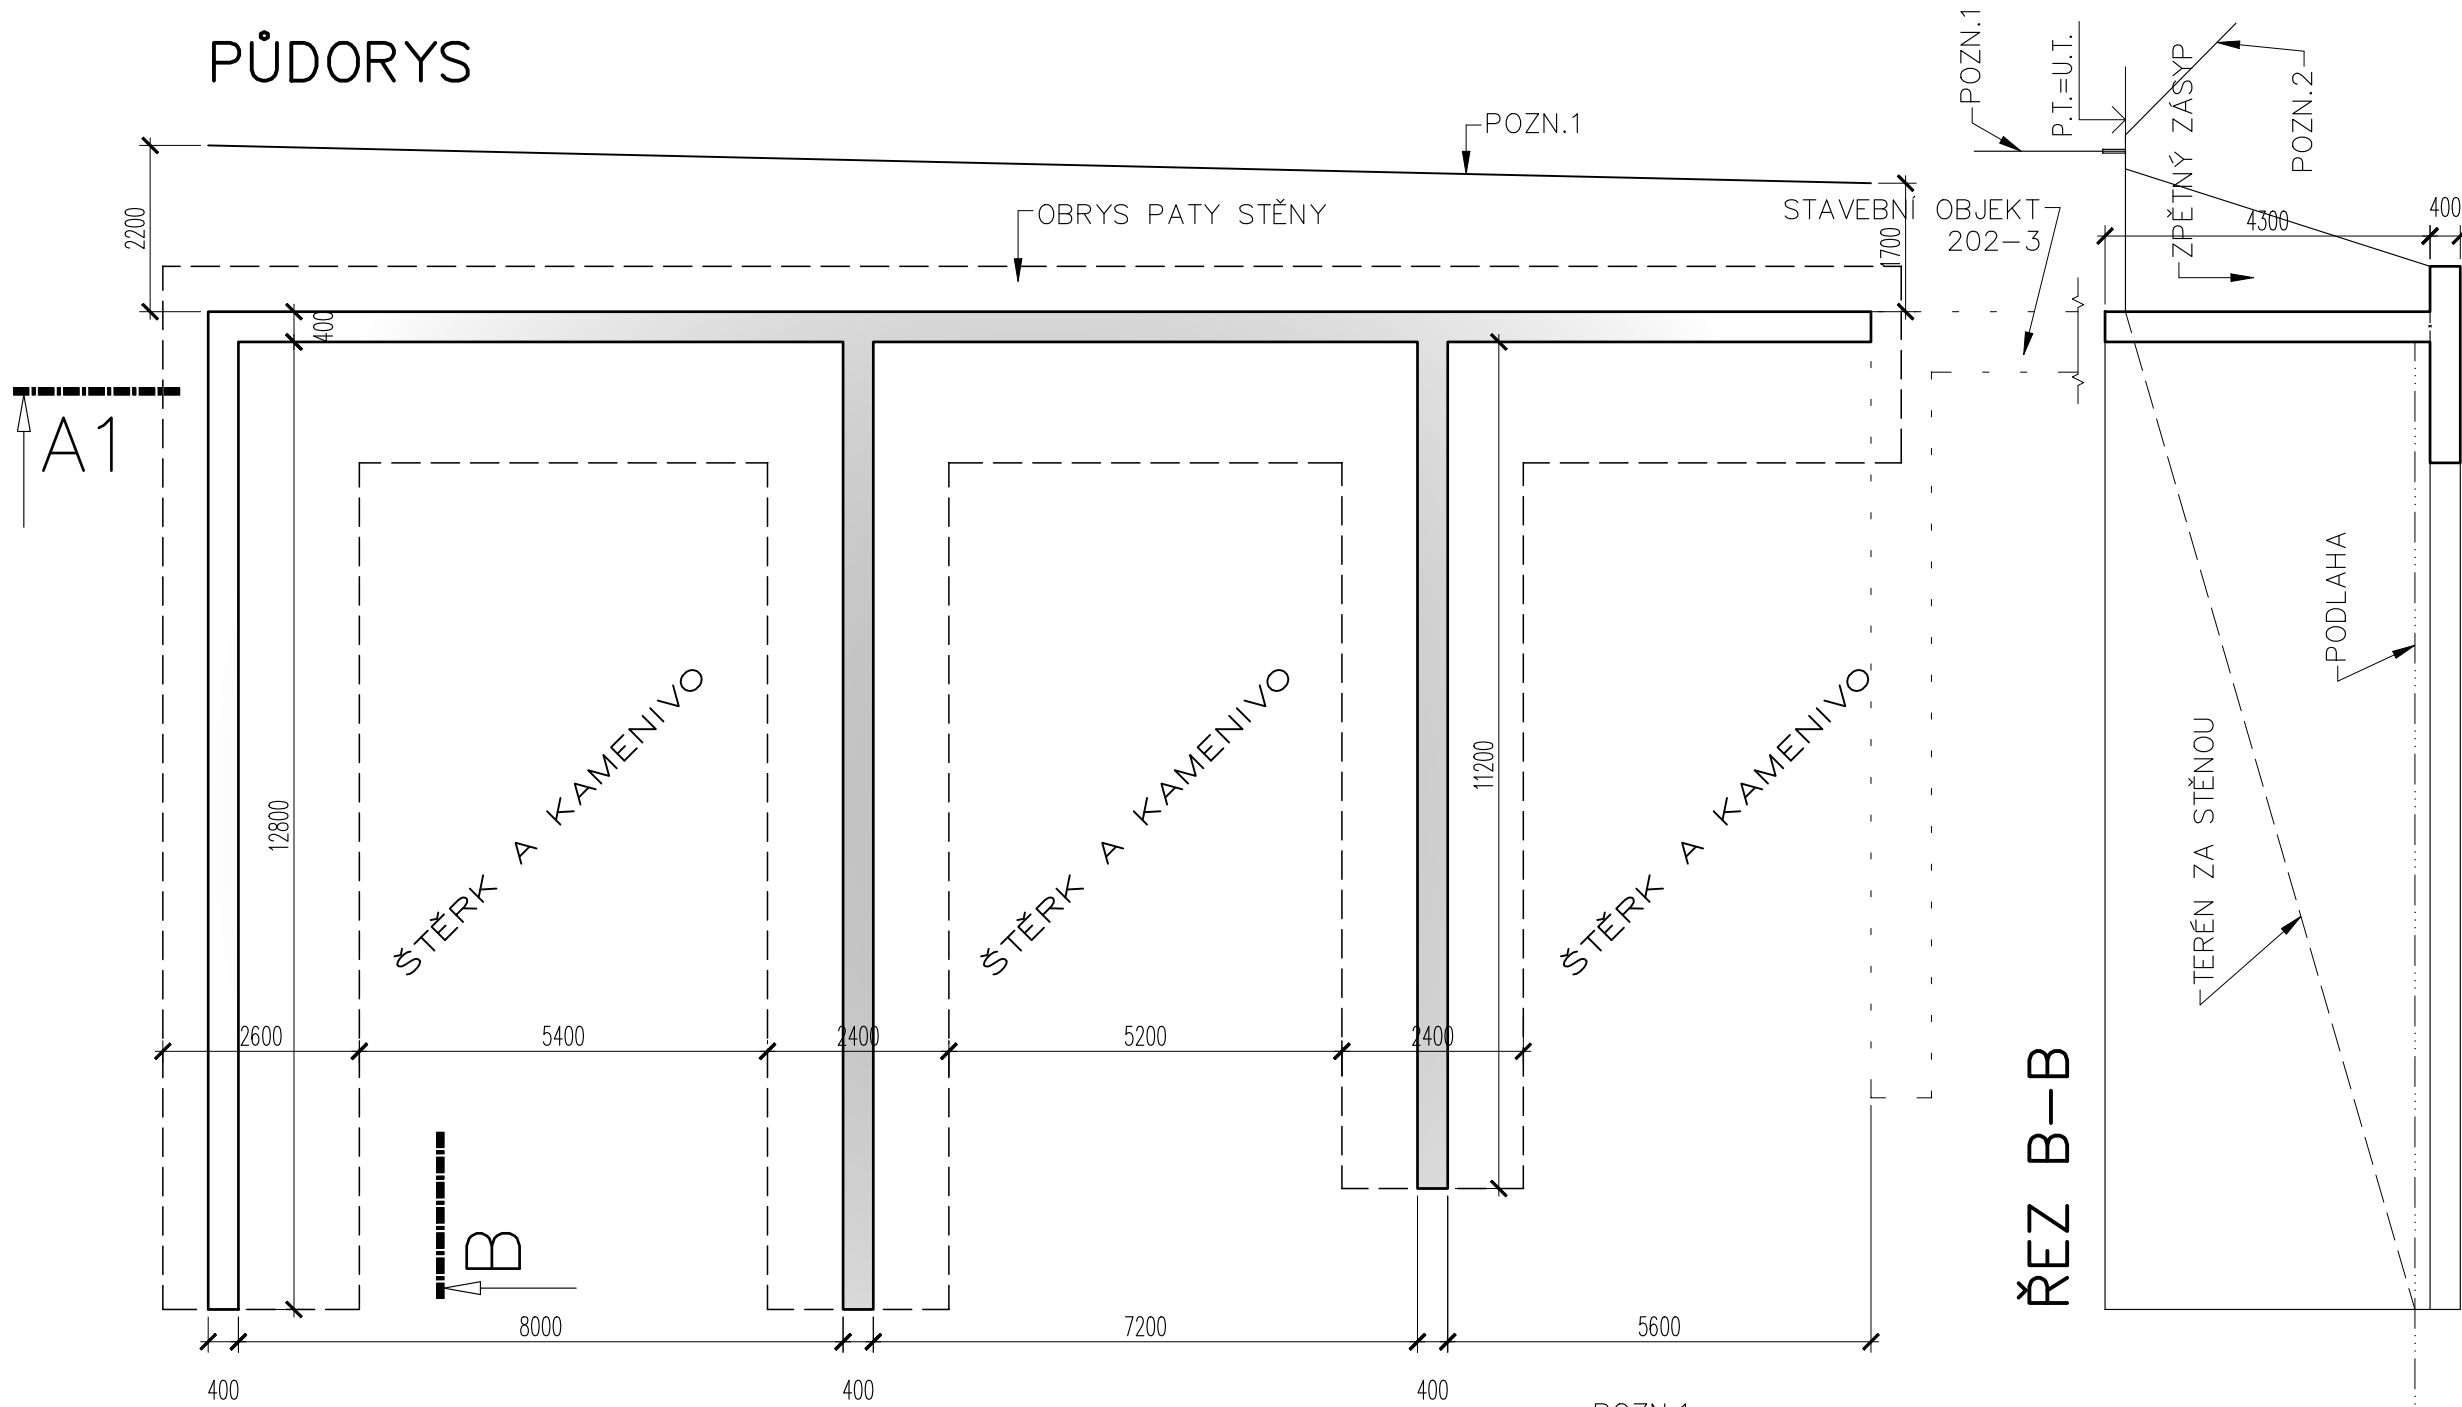

ŘEZ A1-A1

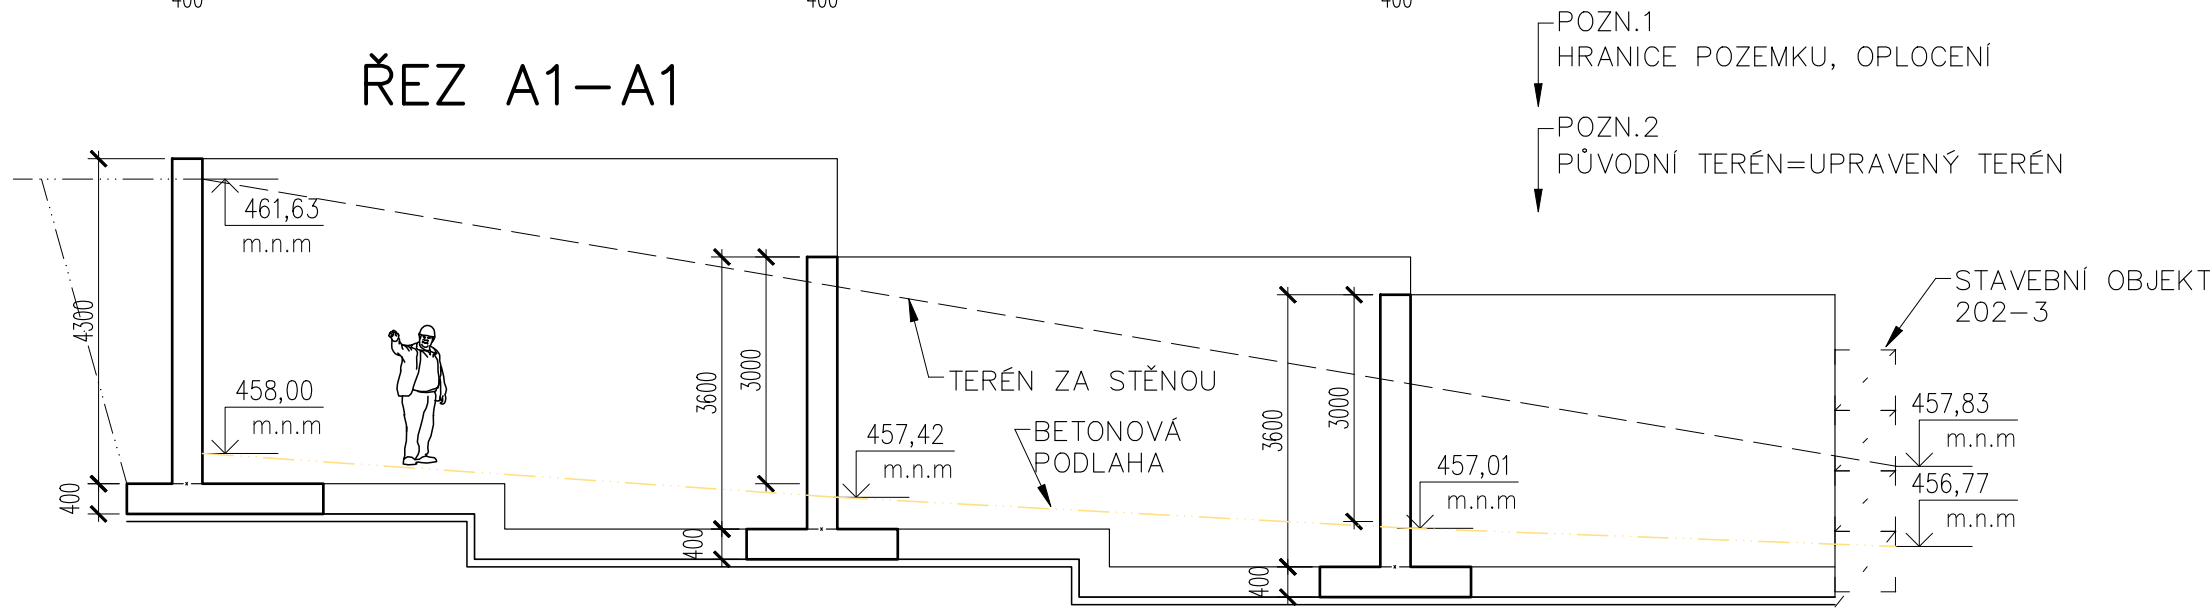

KOORDINAČNÍ SITUACE

PRŮMĚRNÉ PROCENTO VYZTUŽENÍ
150KG/M3

BETON—HORNÍ STAVBA
C25/30—Dmax 22—S3

OCEL:
B500B, SÍŤ KARI
KRYTÍ VYZTUŽE:
40MM

BETON—ZALOŽENÍ
C20/25—XC2—Dmax 22—S3

PODKLADNÍ BETON
C12/15—XC0—Dmax 22—S3

201 MONOLITICKÉ SKLADOVACÍ BOXY VČETNÉ ZASTŘEŠENÍ



PRACOVNĚ ROZDĚLENO NA:

- 201-1 MONOLITICKÉ SKLADOVACÍ BOXY VČETNÉ ZASTŘEŠENÍ - VÝCHOD
- 201-2 MONOLITICKÉ SKLADOVACÍ BOXY - ZÁPAD

— VYDÁNÍ ÚZEMNÍ ROZHODNUTÍ — MHB_ST/415/2024/VE ZE DNE 11.9.2024.

201 MONOLITICKÉ SKLADOVACÍ BOXY VČETNÉ ZASTŘEŠENÍ

PRACOVNÍ SPÁRA—VODOROVNÁ ŘS—ŘÍZENÉ SPÁRY

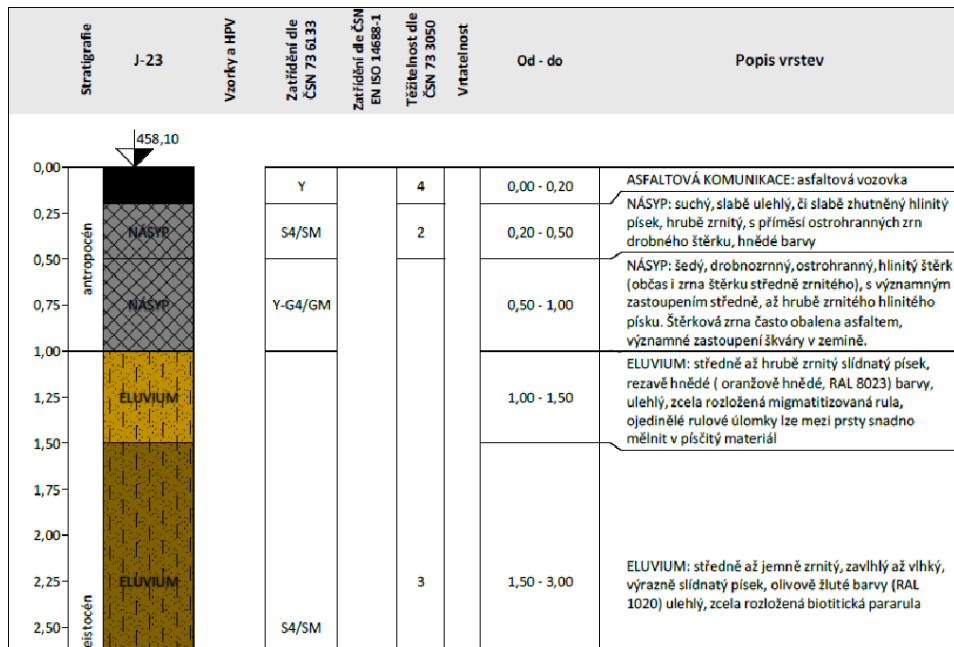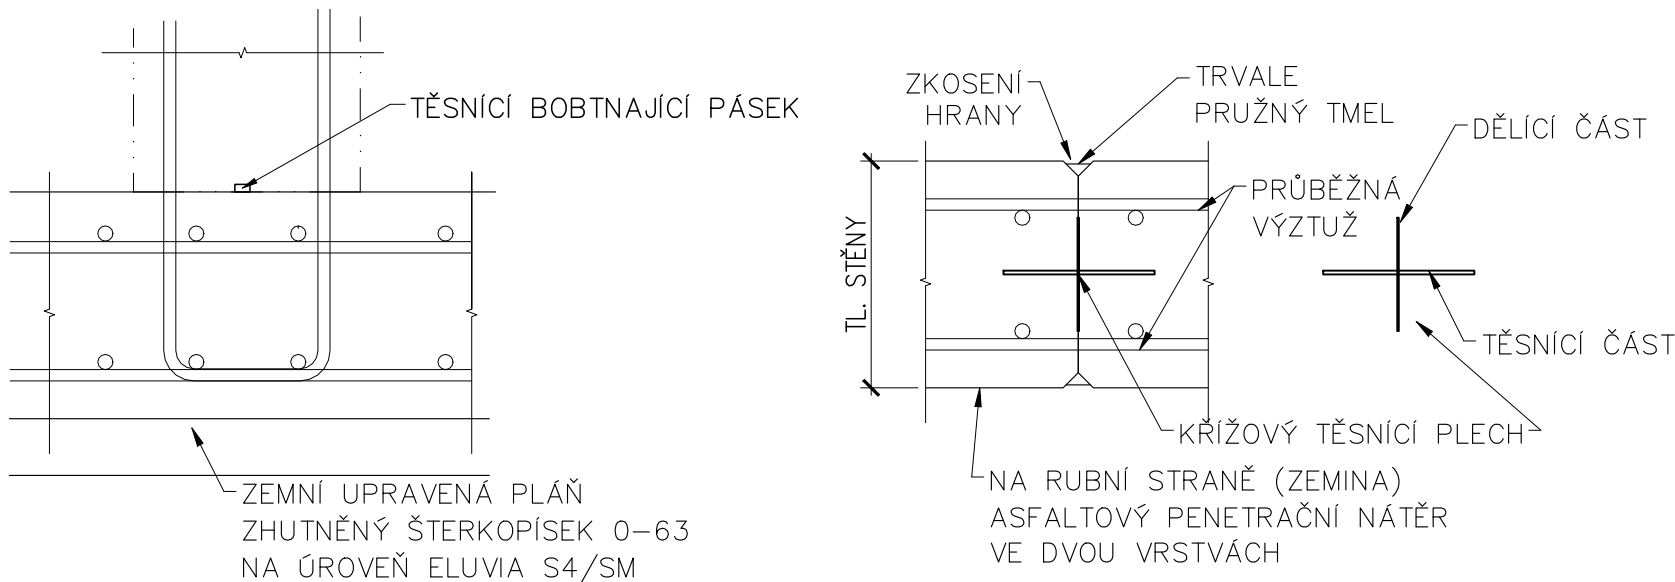

ODP.PROJEKTANT	VYPRACOVAL	KONTROLOVAL	HIP
ing.Z.MÁTL	ing.Z.MÁTL	ing.P.BLÁHA	ing.J.MAREK
	ing.J.MAREK		
OBEC : HAVLÍČKŮV BROD		OKRES : HAVLÍČKŮV BROD	
KRAJ : VYSOČINA			
INVESTOR : TECHNICKÉ SLUŽBY HAVLÍČKŮV BROD			
Revitalizace areálu Technických služeb U Cihláře, Havlíčkův Brod			
DATUM		06/2025	
STUPEŇ PD		DSP	
Č. ZAKÁZKY		24039	
MĚŘITKO		1:100(50)	
ČÁST DOKUM.		Č. VÝKRESU	
D.201		4	