



PREFA SKLADOVACÍ BOXY — VÝCHOD

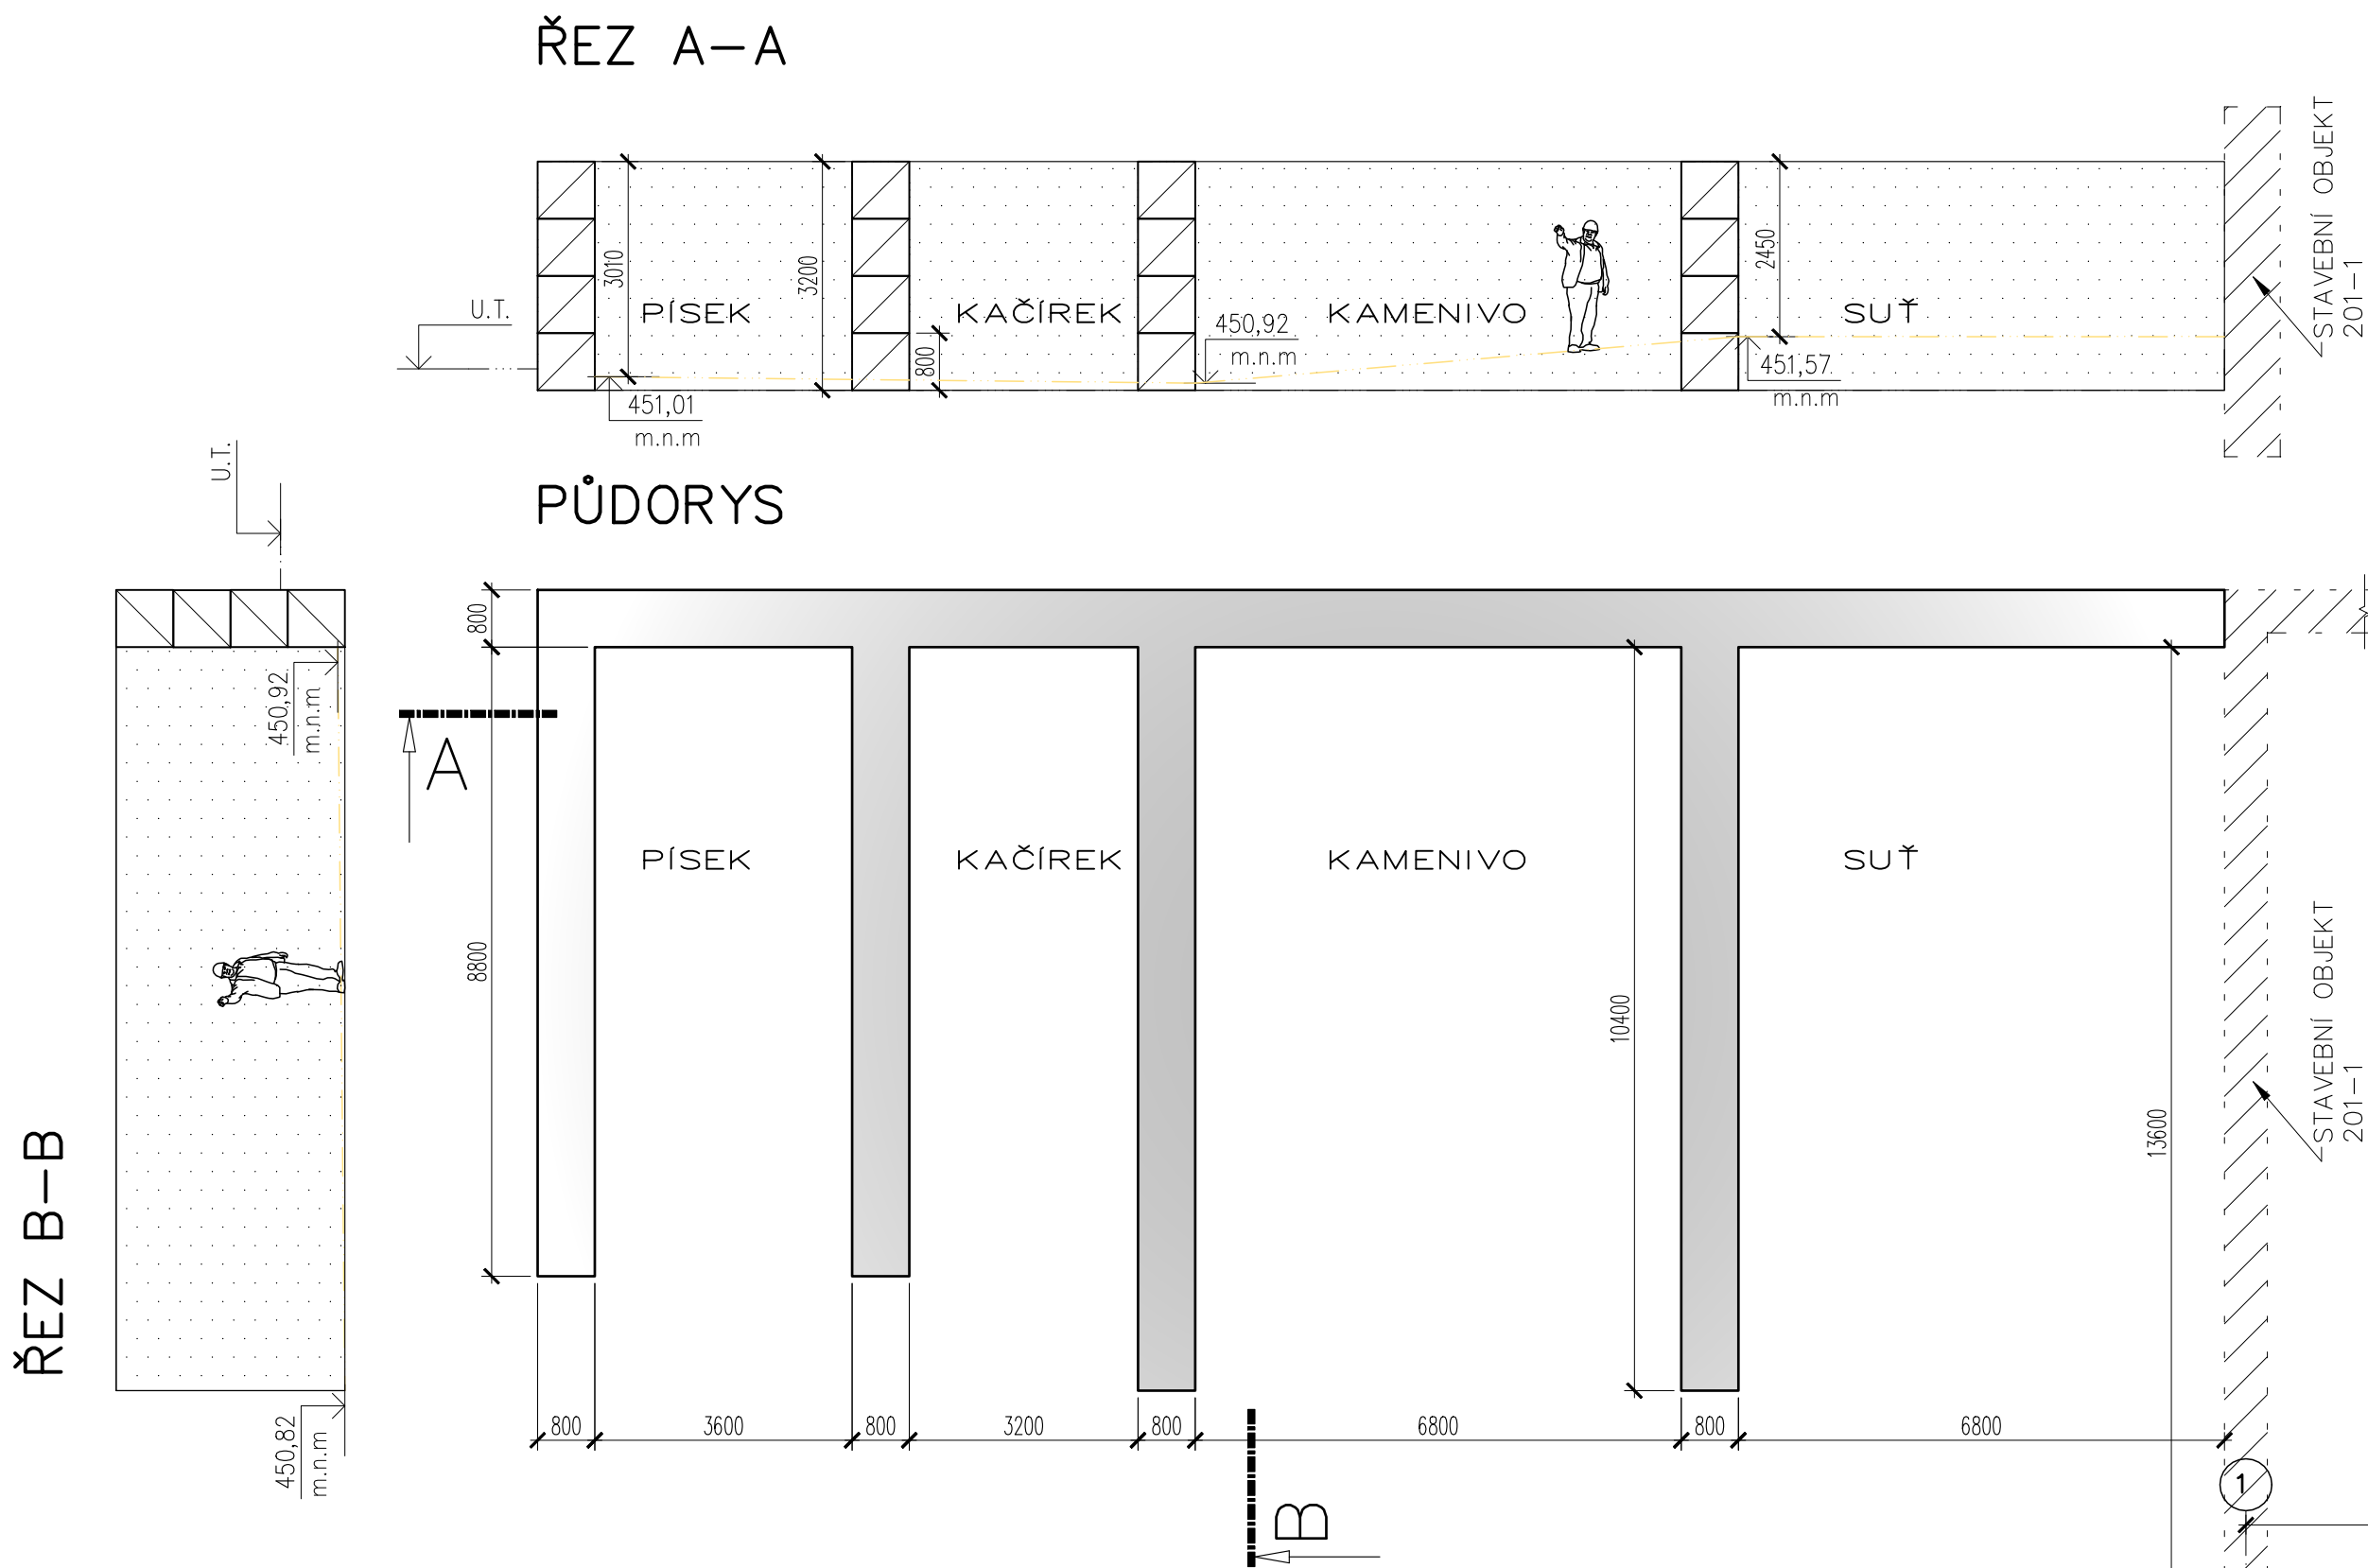

DETAIL ZALOŽENÍ


1/VHODNÉ ZALOŽENÍ TRVALÝCH STĚN S VELKÝM BOČNÍM TLAKEM

2/DOČASNÉ NEBO PROVIZORNÍ ZALOŽENÍ STĚN S MALÝM BOČNÍM TLAKEM

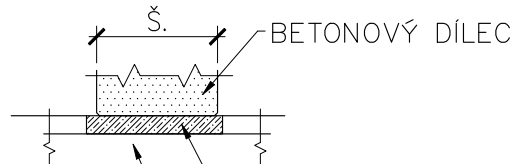

VYROVNÁVAJÍCÍ BETONOVÁ PLOCHA SE SÍTI KARI

ZHUTNĚNÁ ZEMNÍ PLÁŇ PRO ZALOŽENÍ STĚN A KONSTRUKCI PODLAH UVNITŘ BOXŮ NA ÚROVĚŇ ELUVIA S4/SM

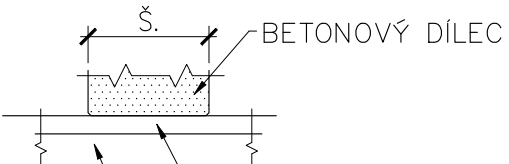


PEVNÁ KONSTRUKCE PODLAHY BOXŮ (DODRŽET ZAKLÁDACÍ ROVINU)

ZHUTNĚNÁ ZEMNÍ PLÁŇ PRO ZALOŽENÍ STĚN A KONSTRUKCI PODLAH UVNITŘ BOXŮ




NÁBYTEK

VĚTVĚ

ŘEZ C-C

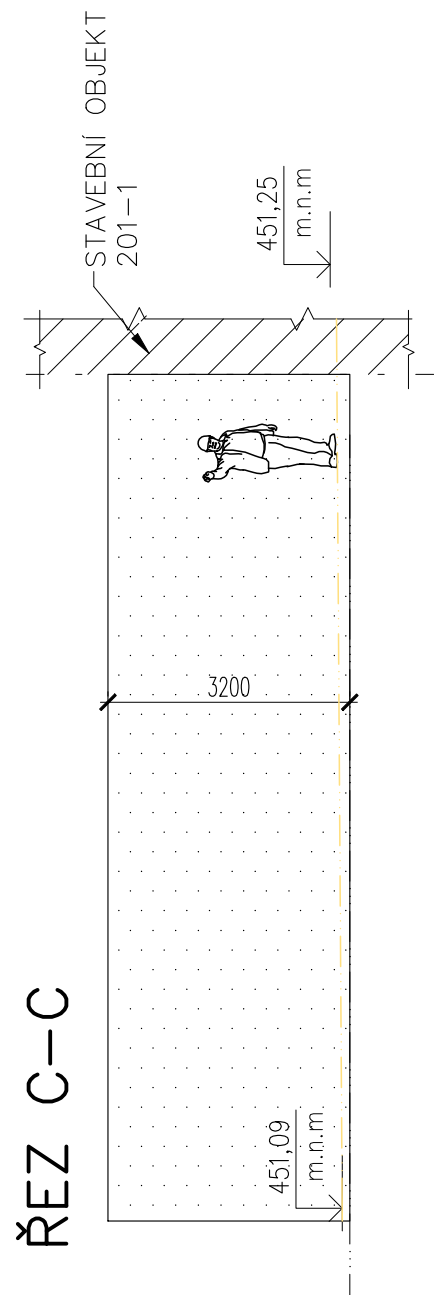

ŘEZ D-D

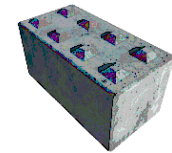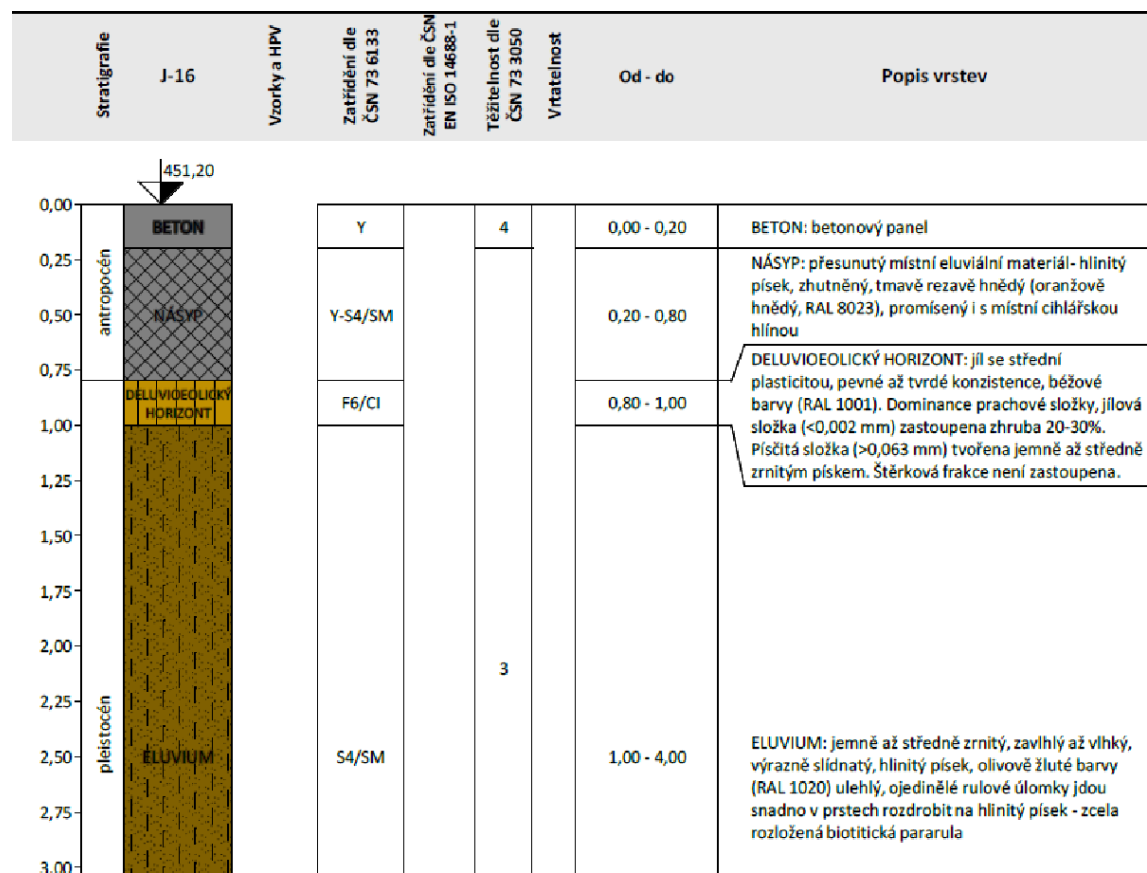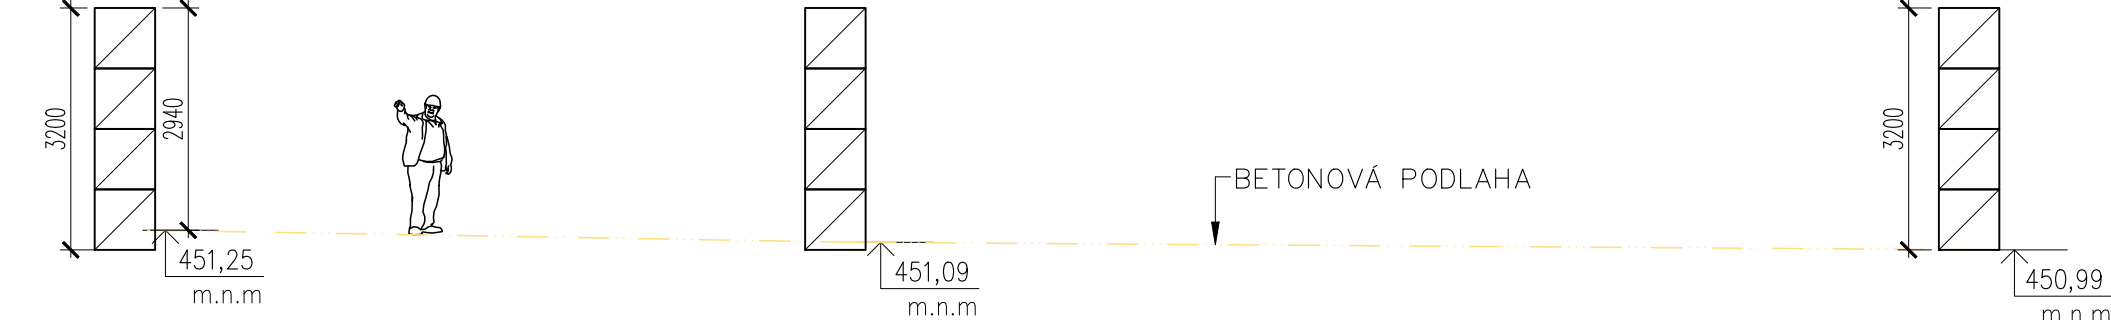

202 PREFA SKLADOVACÍ BOXY

PRACOVNĚ ROZDĚLENO NA:

- 202-1 PREFA SKLADOVACÍ BOXY - VÝCHOD
- 202-2 PREFA SKLADOVACÍ BOXY - KŘÍŽ
- 202-3 PREFA SKLADOVACÍ BOXY - ZÁPAD

202 PREFA SKLADOVACÍ BOXY

ODP.PROJEKTANT	VYPRACOVAL	KONTROLOVAL	HIP	 Havlíčkův Brod s.r.o. Průmyslová 44 580 01 Havlíčkův Brod PROJEKTOVÁNÍ INŽENYRSKÝCH STAVB tel./fax: 569 400 555, tel.: 502 234 377 e-mail: more@dmcb.cz
ing.Z.MÁTL	ing.Z.MÁTL	ing.P.BLAHA	ing.J.MAREK	
OBEC : HAVLÍČKŮV BROD		OKRES : HAVLÍČKŮV BROD		
KRAJ : VYSOČINA		INVESTOR : TECHNICKÉ SLUŽBY HAVLÍČKŮV BROD		
Revitalizace areálu Technických služeb U Cihláře, Havlíčkův Brod				
DATUM				06/2025
STUPEŇ PD				DSP
Č. ZAKÁZKY				24039
MĚŘÍTKO				1:100(50)
ČÁST DOKUM.				Č. VÝKRESU
TVARY – SO 202-1				D.202 3