



PREFA SKLADOVACÍ BOXY – KŘÍŽ


PŮDORYS

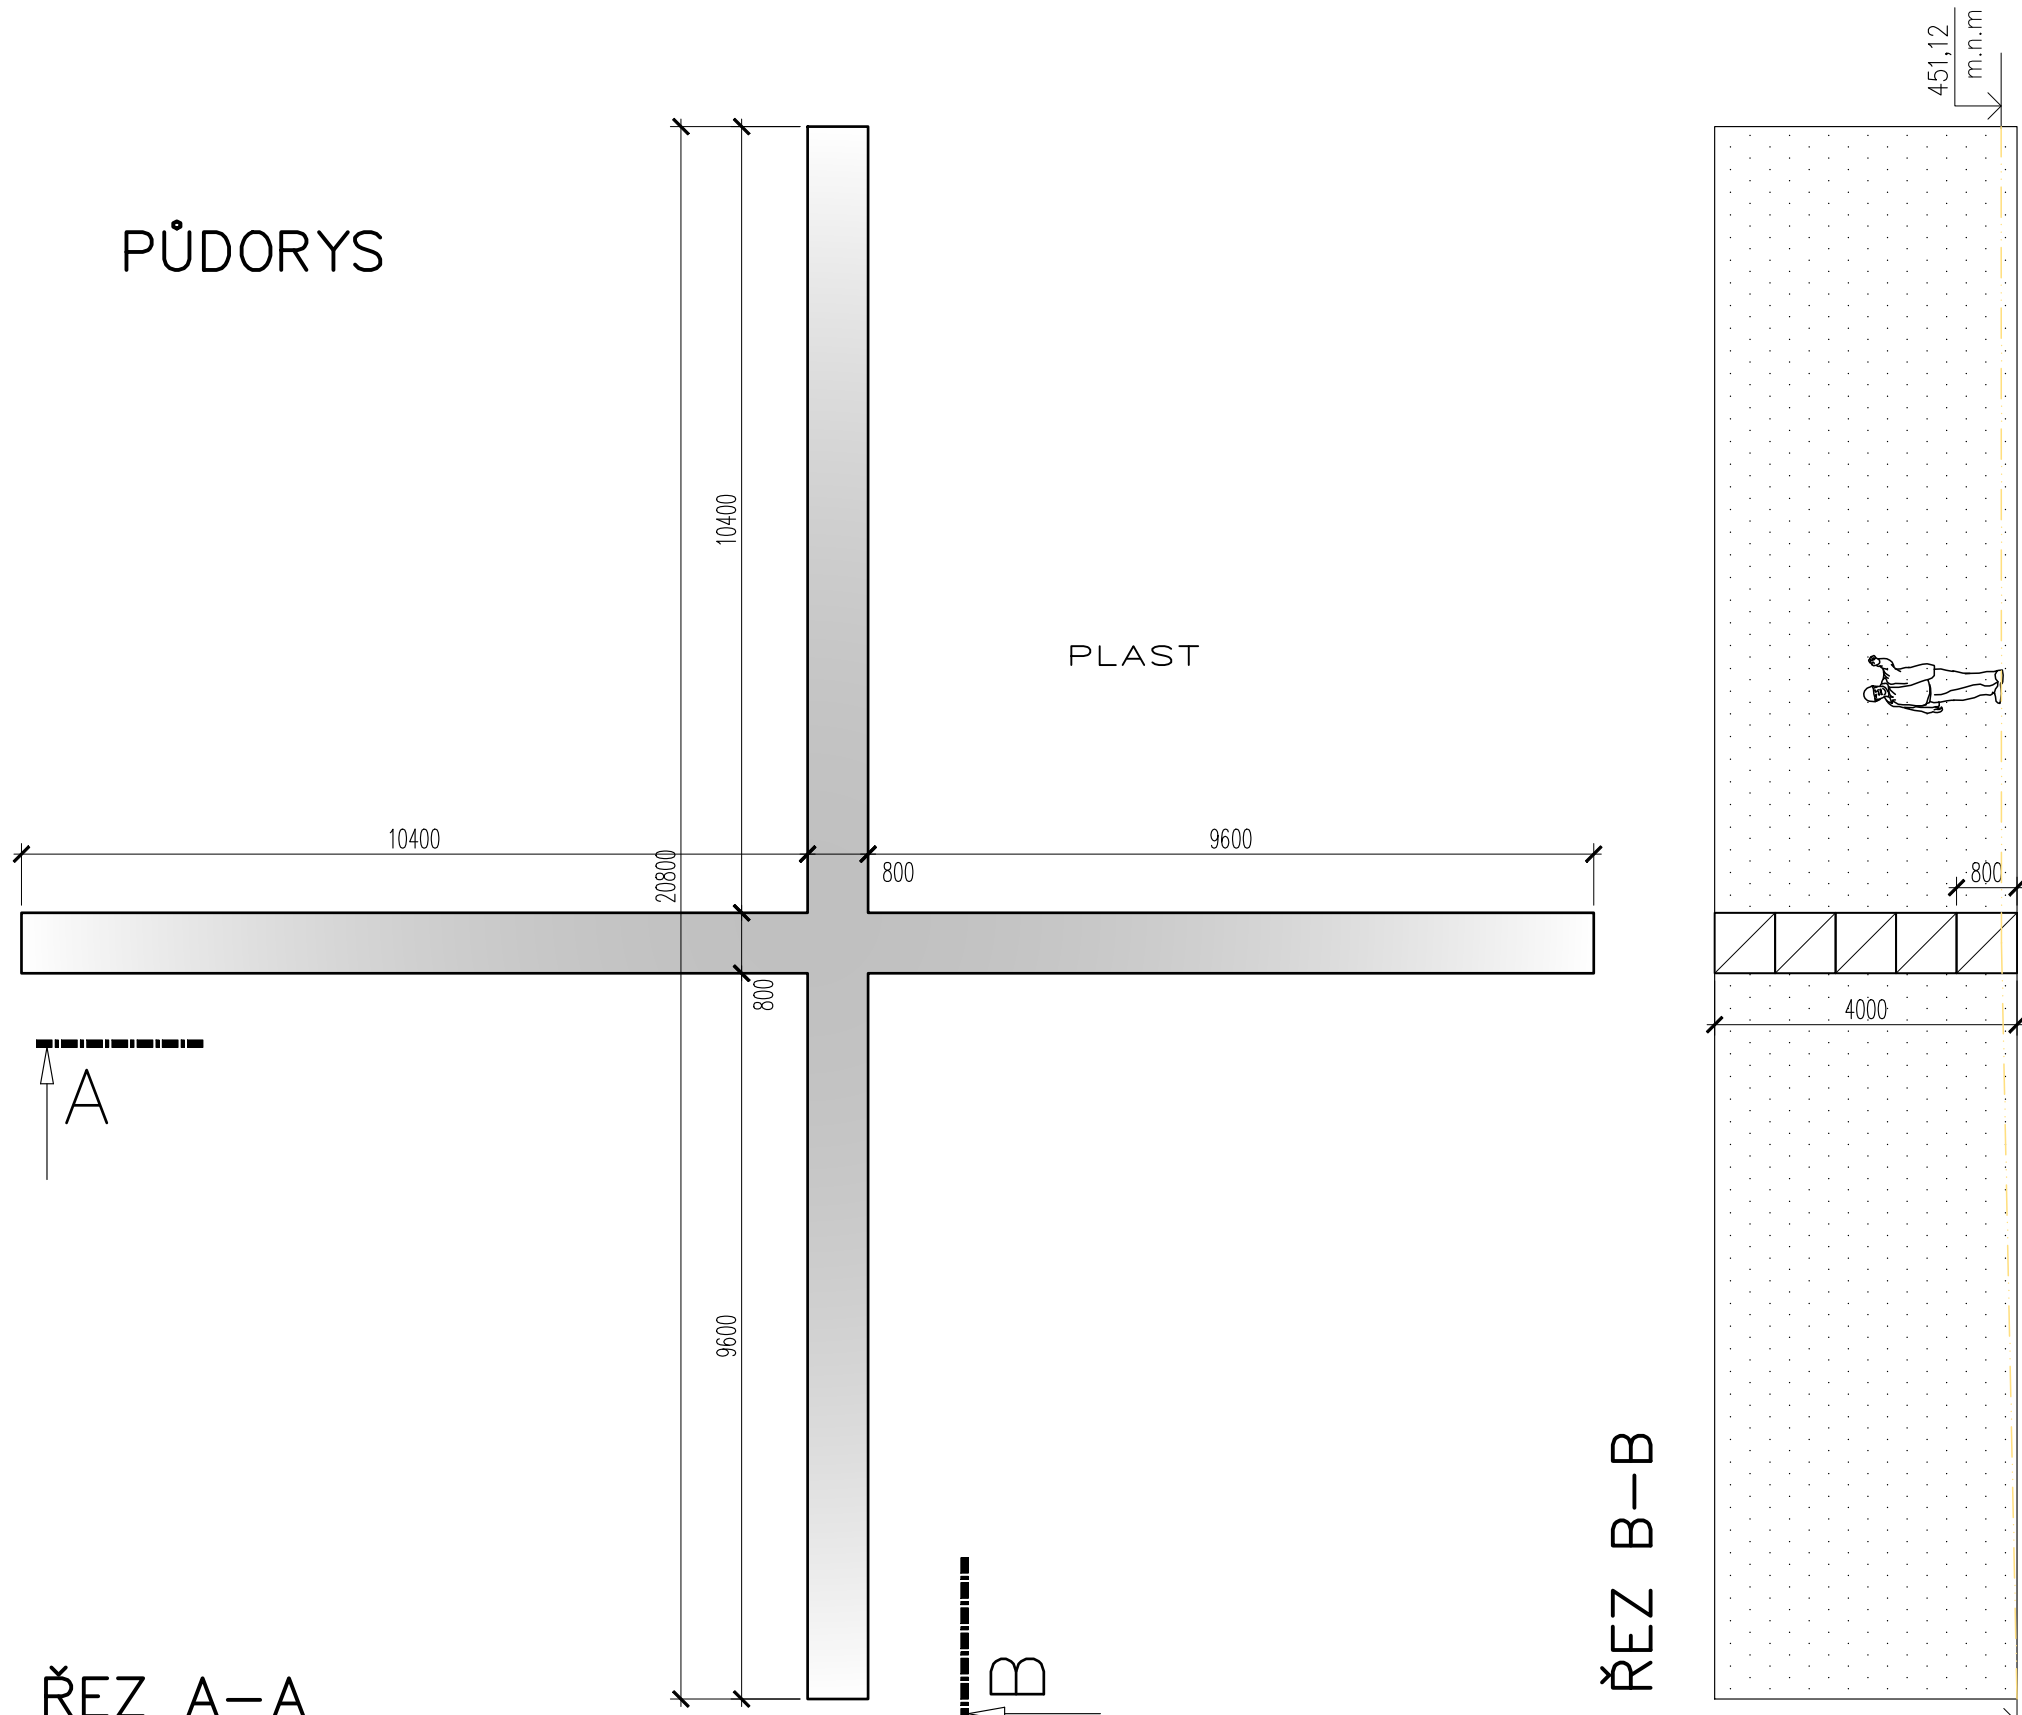



ŘEZ A–A

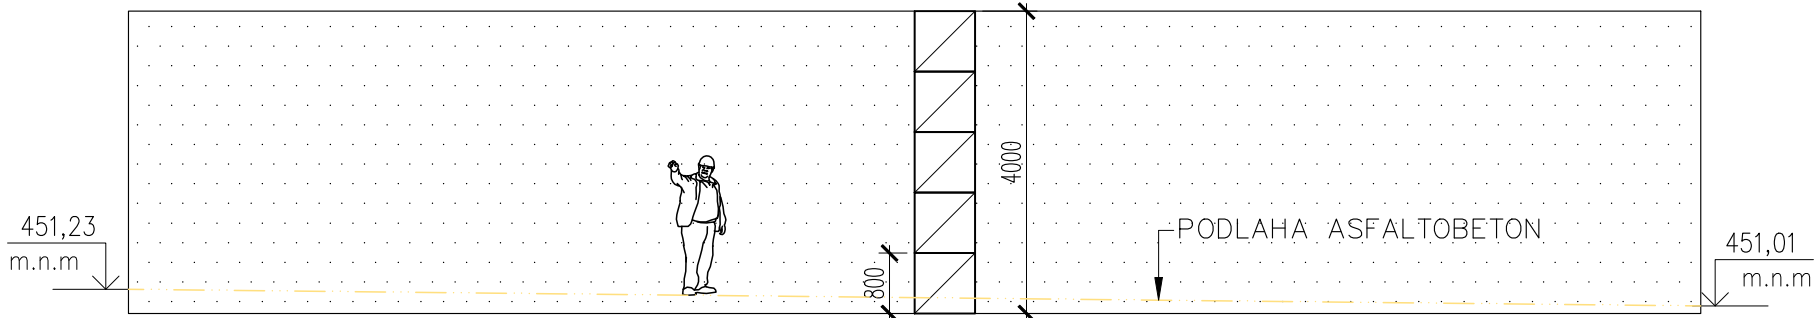

ŘEZ B–B

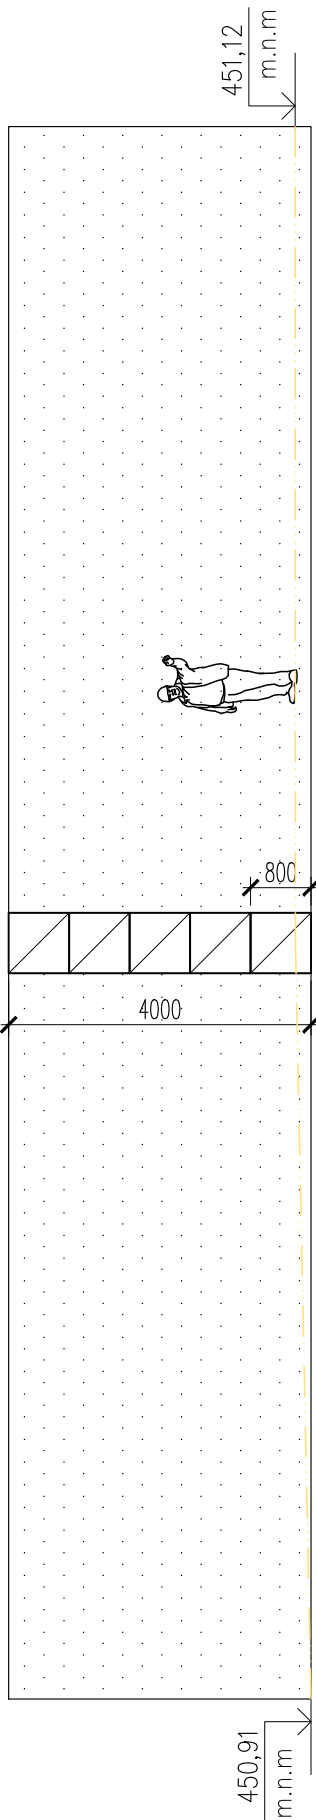

KOORDINAČNÍ SITUACE

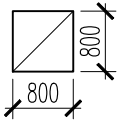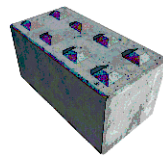

BETONOVÉ BLOKY S KONICKÝMI NÁLIKKY V HORNÍ PLOŠE A STEJNÝM VYBRÁNÍM VE SPODNÍ POLOŠE PRO ZAMEZENÍ POSUNU PRVKŮ MEZI SEBOU

202 PREFA SKLADOVACÍ BOXY

PRACOVNĚ ROZDĚLENO NA:

- 202-1 PREFA SKLADOVACÍ BOXY - VÝCHOD
- 202-2 PREFA SKLADOVACÍ BOXY - KŘÍŽ
- 202-3 PREFA SKLADOVACÍ BOXY - ZÁPAD

202 PREFA SKLADOVACÍ BOXY

ODP.PROJEKTANT	VYPRACOVAL	KONTROLOVAL	HIP	 Havlíčkův Brod s.r.o. Průmyslová 941 580 01 Havlíčkův Brod PROJEKTOVÁNÍ INŽENÝRSKÝCH STAVEB tel.,fax: 569 400 525, tel.: 602 234 377 e-mail: marek@dmchb.cz	
ing.Z.MÁTL	ing.Z.MÁTL	ing.P.BLÁHA	ing.J.MAREK		
	ing.J.MAREK				
OBEC : HAVLÍČKŮV BROD			OKRES : HAVLÍČKŮV BROD		
KRAJ : VYSOČINA					
INVESTOR : TECHNICKÉ SLUŽBY HAVLÍČKŮV BROD					
Revitalizace areálu Technických služeb U Cihláře, Havlíčkův Brod				DATUM	06/2025
				STUPEŇ PD	DSP
				Č. ZAKÁZKY	24039
				MĚŘÍTKO	1:100(50)
				ČÁST DOKUM.	Č. VÝKRESU
TVARY – SO 202-2				D.202	4