



PREFAB SKLADOVACÍ BOXY – ZÁPAD

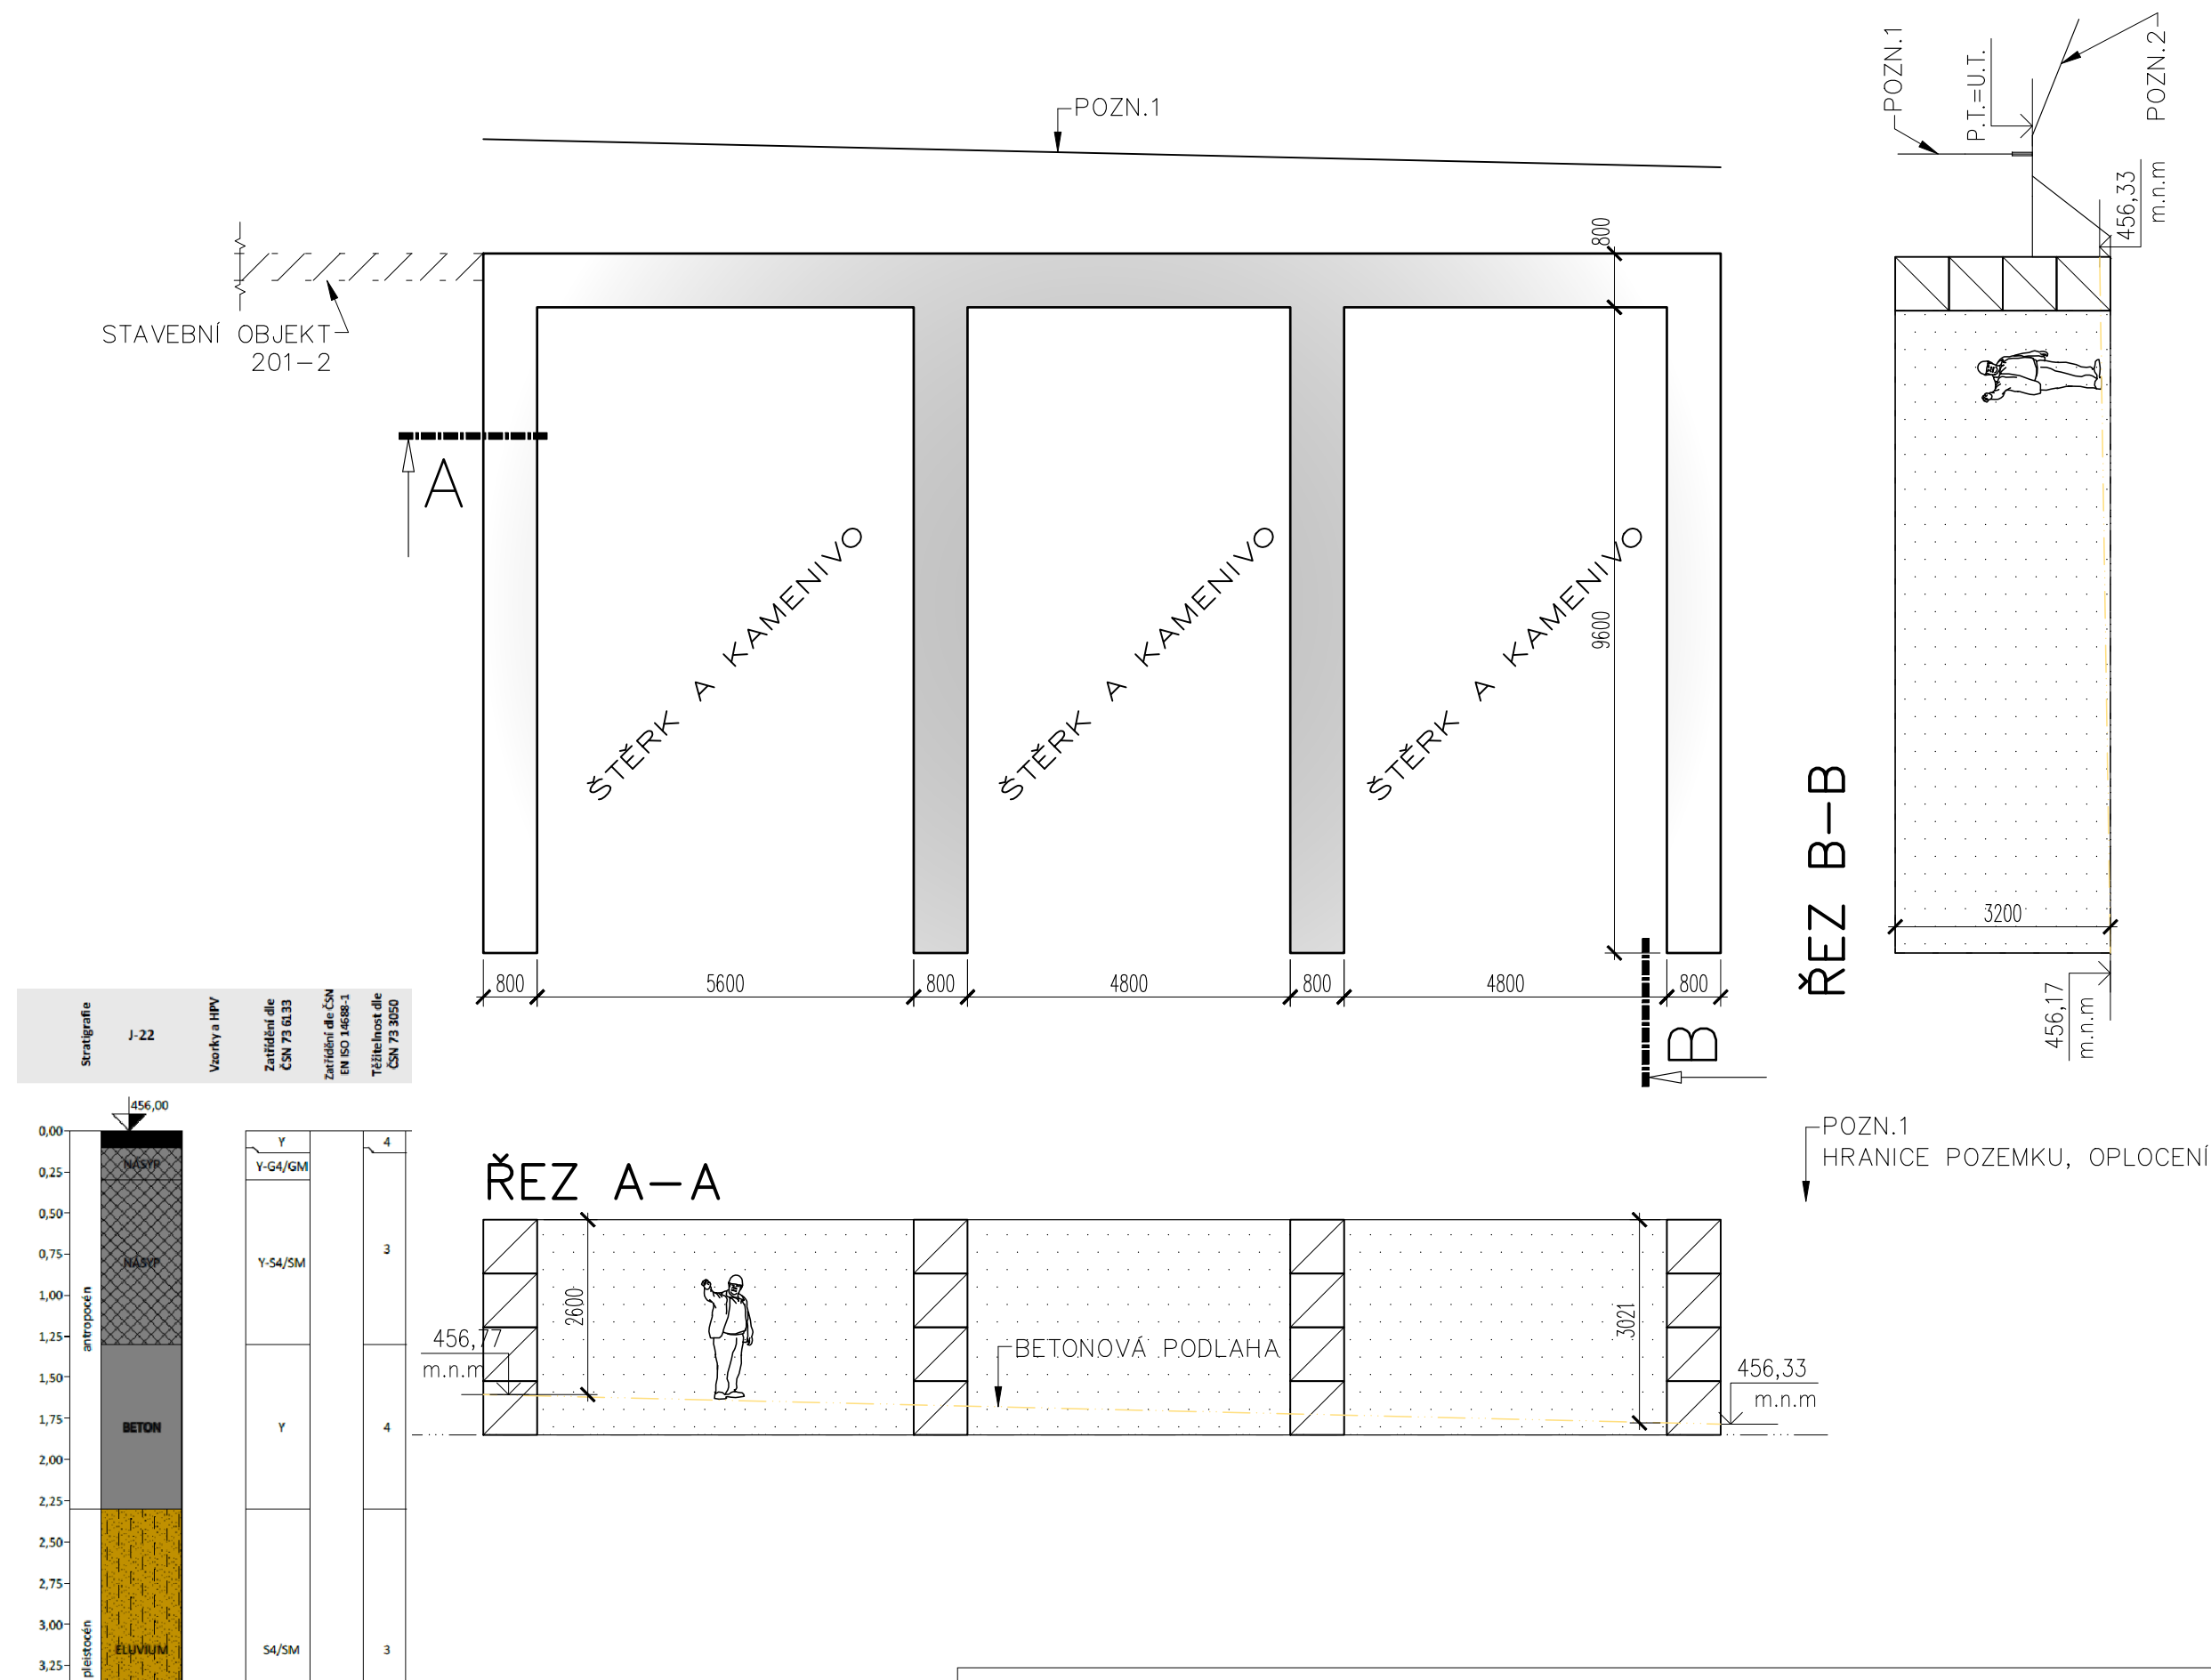

KOORDINAČNÍ SITUACE

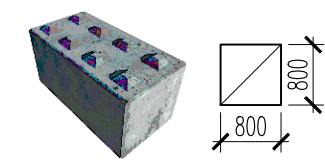

BETONOVÉ BLOKY S KONICKÝMI NÁLICKY V HORNÍ PLOŠE A
STEJNÝM VYBRÁNÍM VE SPODNÍ POLOŠE PRO ZAMEZENÍ POSUNU
PRVKŮ MEZI SEBOU

202 PREFA SKLADOVACÍ BOXY

PRACOVNĚ ROZDĚLENO NA:

- 202-1 PREFA SKLADOVACÍ BOXY - VÝCHOD
202-2 PREFA SKLADOVACÍ BOXY - KŘÍŽ
202-3 PREFA SKLADOVACÍ BOXY - ZÁPAD

202 PREFA SKLADOVACÍ BOXY

ODP.PROJEKTANT	VYPRACOVAL	KONTRLOVAL	HIP
ing.Z.MÁTL	ing.Z.MÁTL	ing.P.BLÁHA	ing.J.MAREK
	ing.J.MAREK		
OBEC : HAVLÍČKŮV BROD		OKRES : HAVLÍČKŮV BROD	
KRAJ : VYSOČINA			
INVESTOR : TECHNICKÉ SLUŽBY HAVLÍČKŮV BROD			
<i>Revitalizace areálu Technických služeb U Cihláře, Havlíčkův Brod</i>			
<i>TVARY – SO 202-3</i>			



Havlíčkův Brod s.r.o.
Průmyslová 941
580 01 Havlíčkův Brod

PROJEKTOVÁNÍ INŽENÝRSKÝCH STAVEB
tel, fax: 569 400 525, tel.: 602 234 377
e-mail: marek@dmcb.cz

DATUM	06/2025
STUPEŇ PD	DSP
Č. ZAKÁZKY	24039
MĚŘÍTKO	1:100(50)
ČÁST DOKUM.	Č. VÝKRESU
D.202	5

DETAIL ZALOŽENÍ

1/VHODNÉ ZALOŽENÍ TRVALÝCH
STĚN S VELKÝM BOČNÍM TLAKEM

2/DOČASNÉ NEBO PROVIZORNÍ
ZALOŽENÍ STĚN S MALÝM BOČNÍM
TLAKEM

