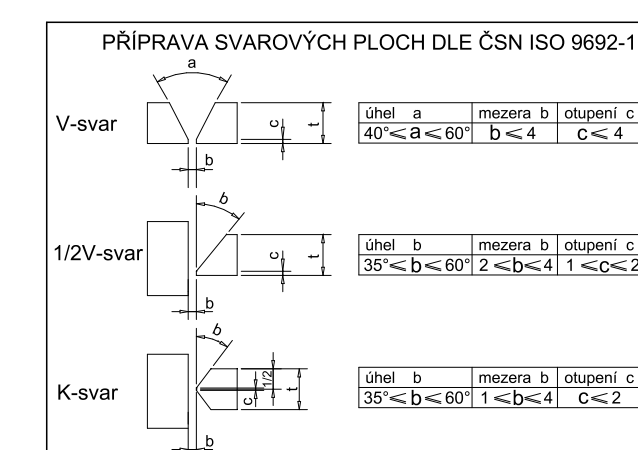
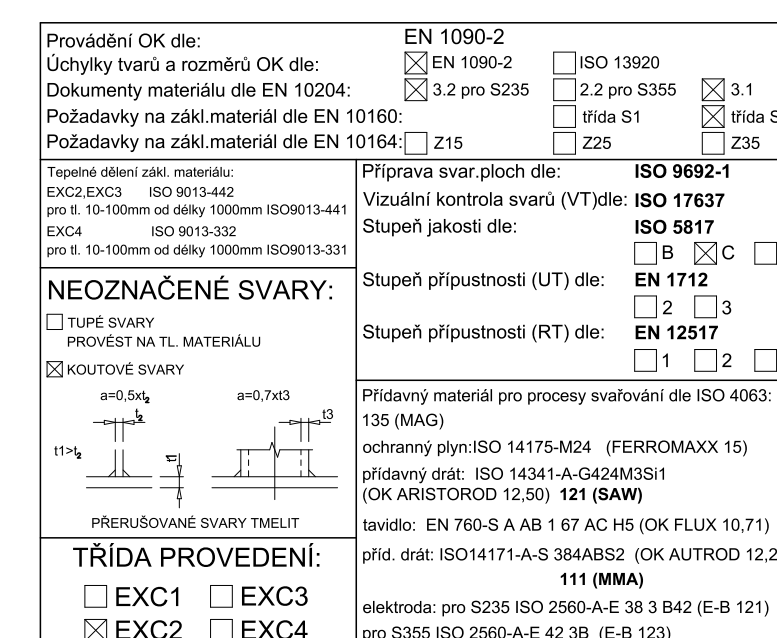
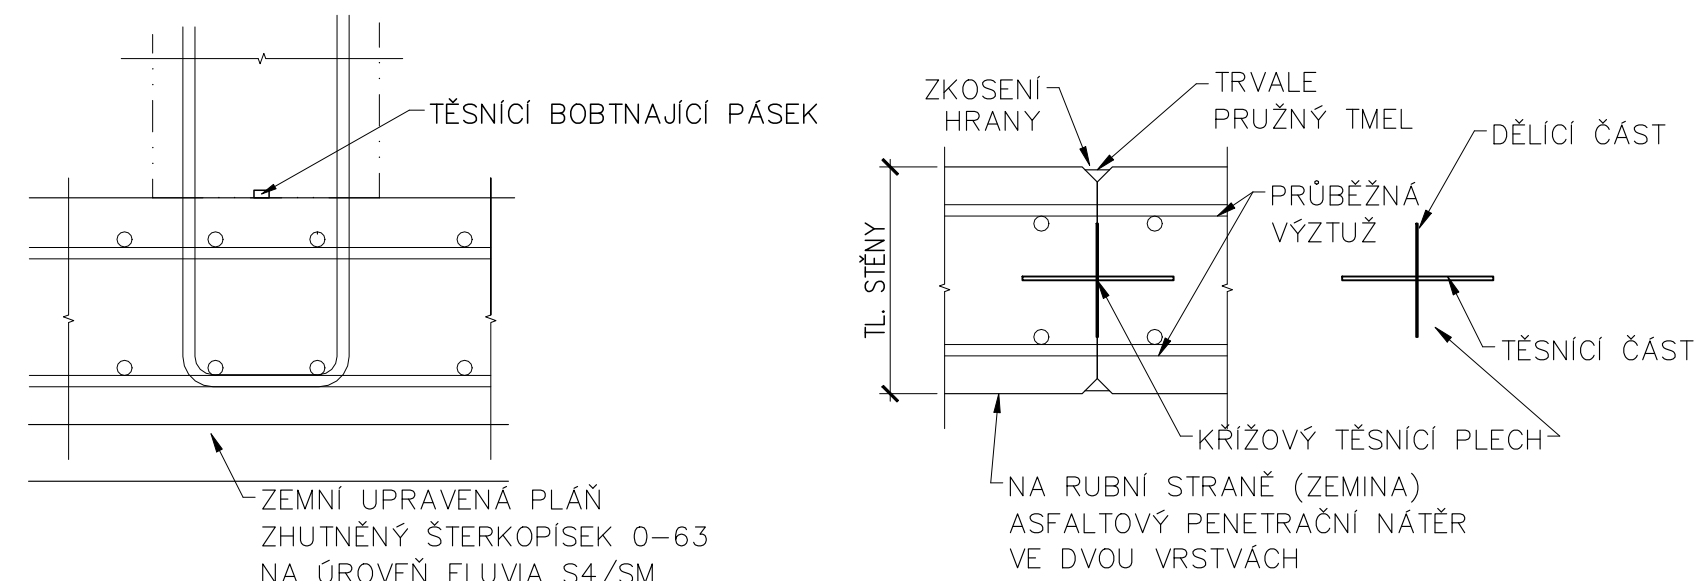
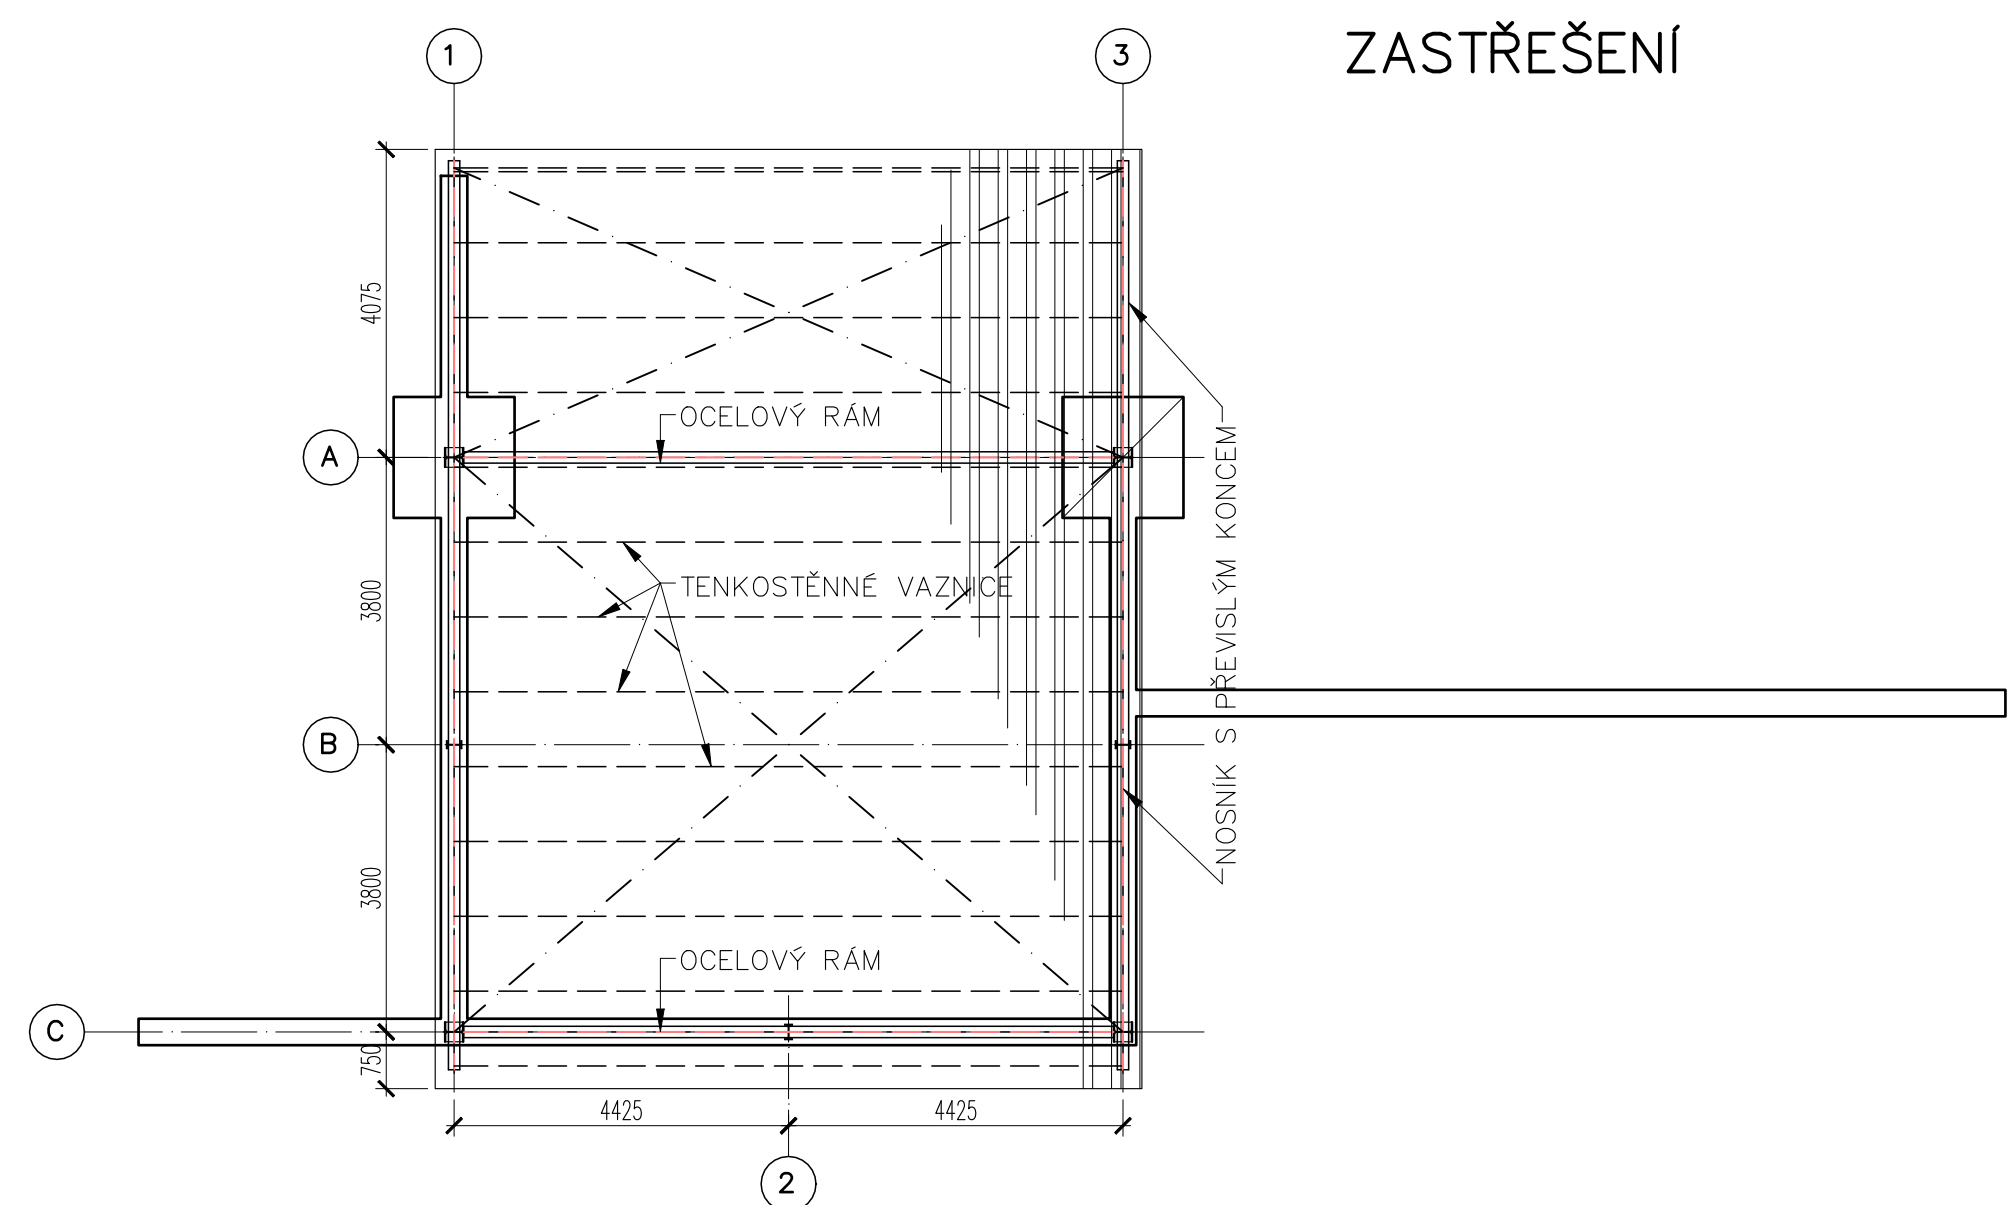
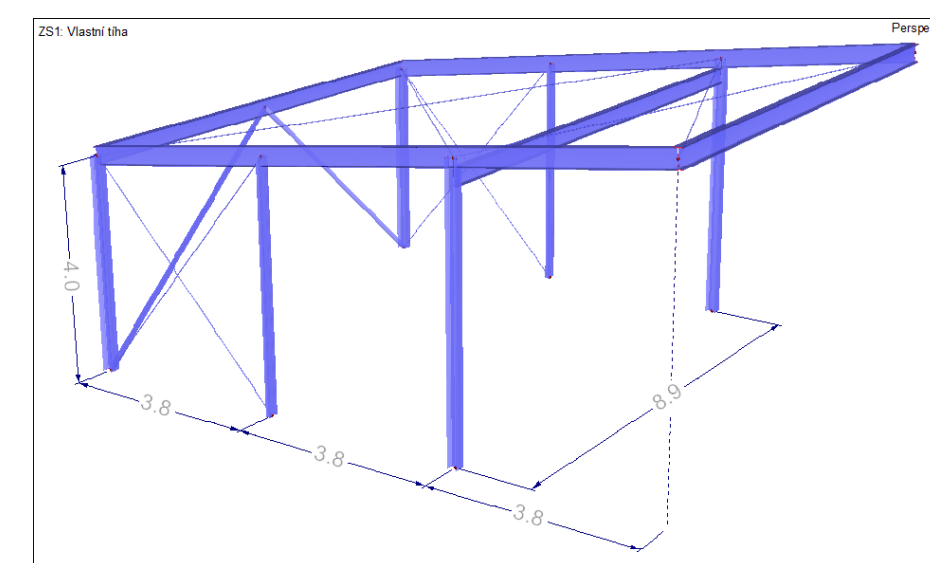
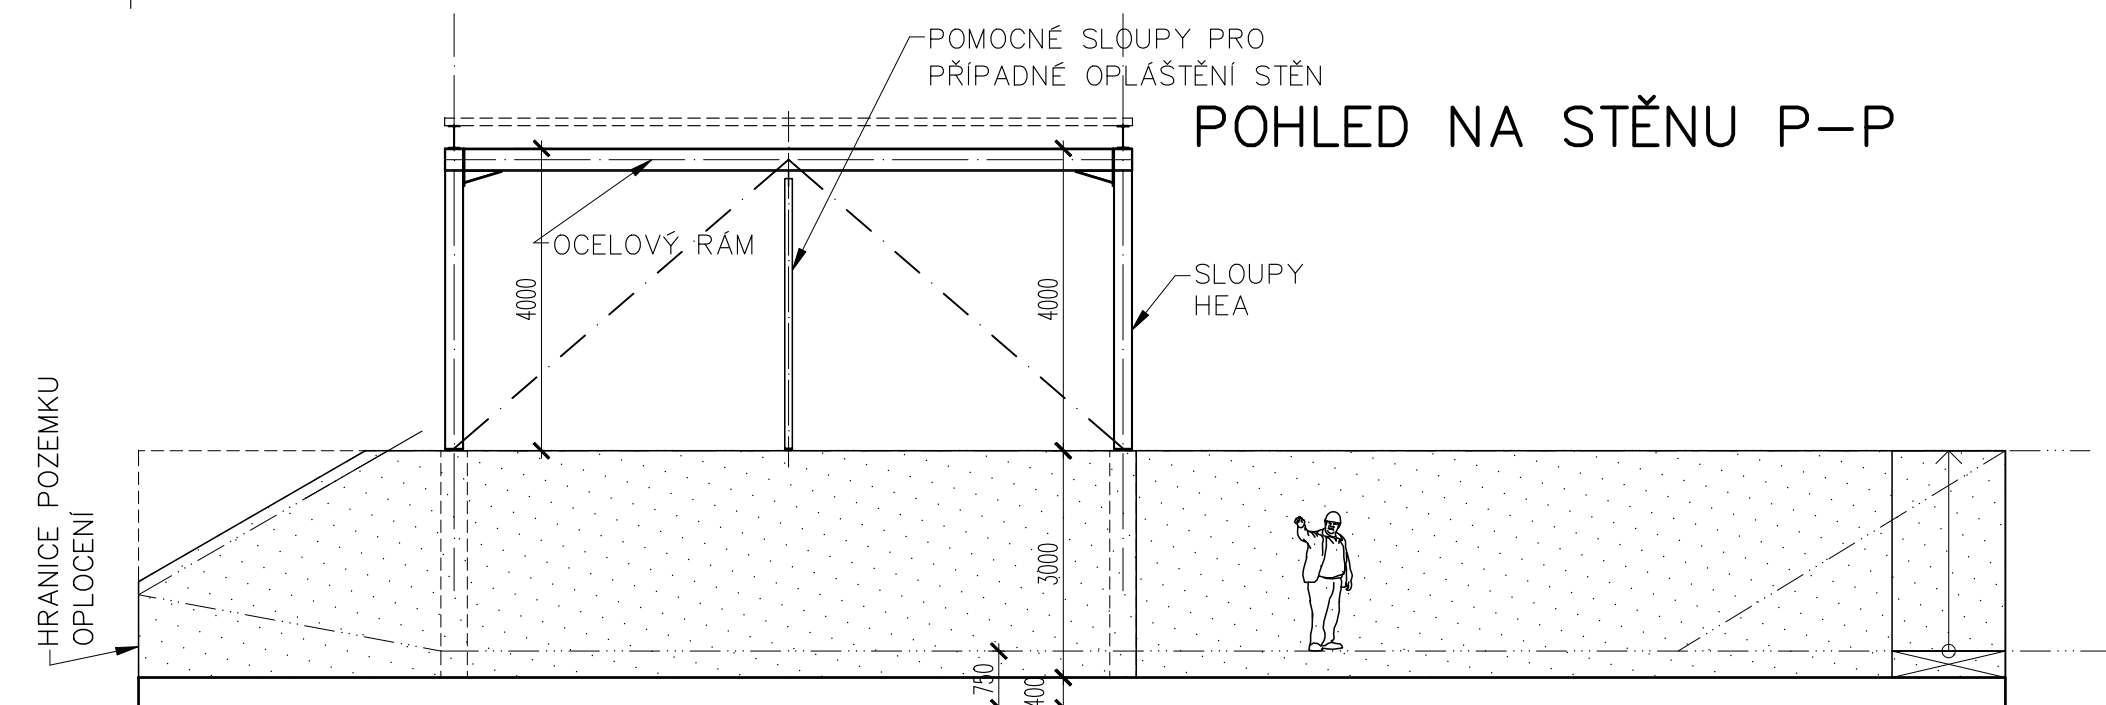
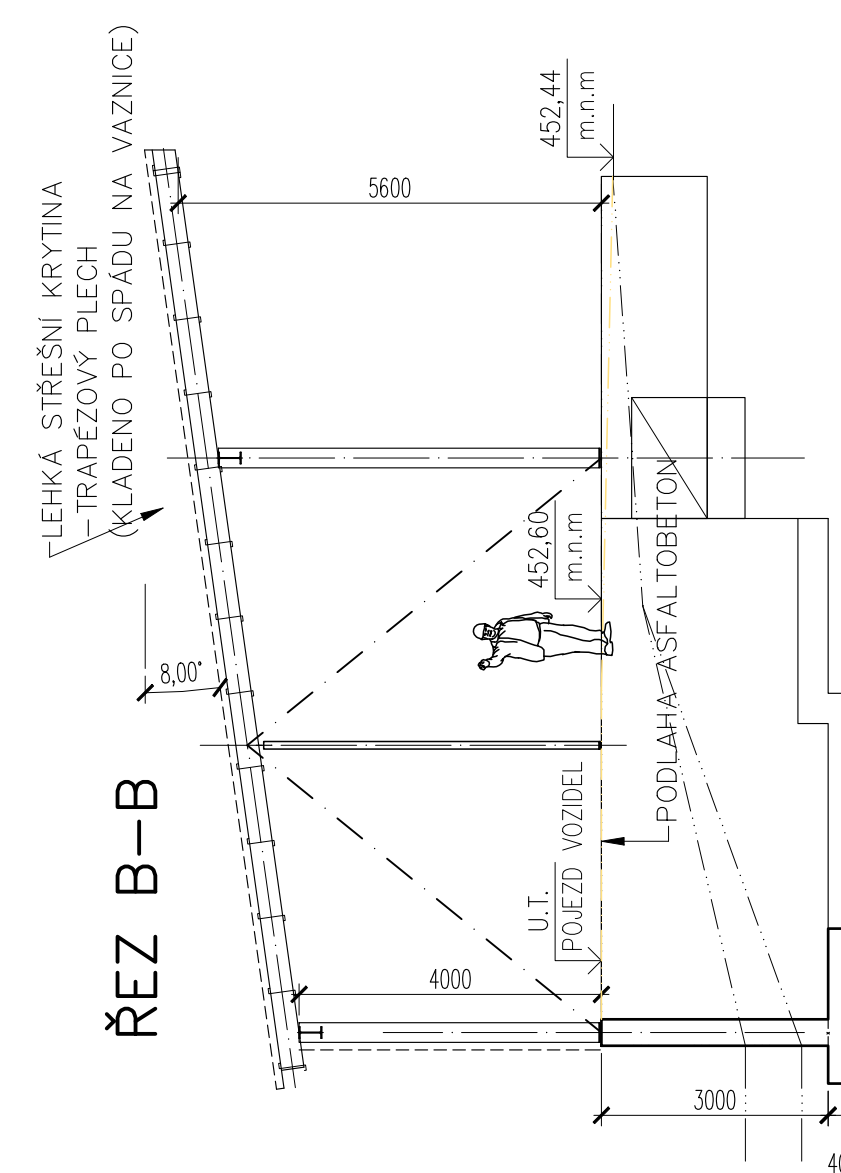
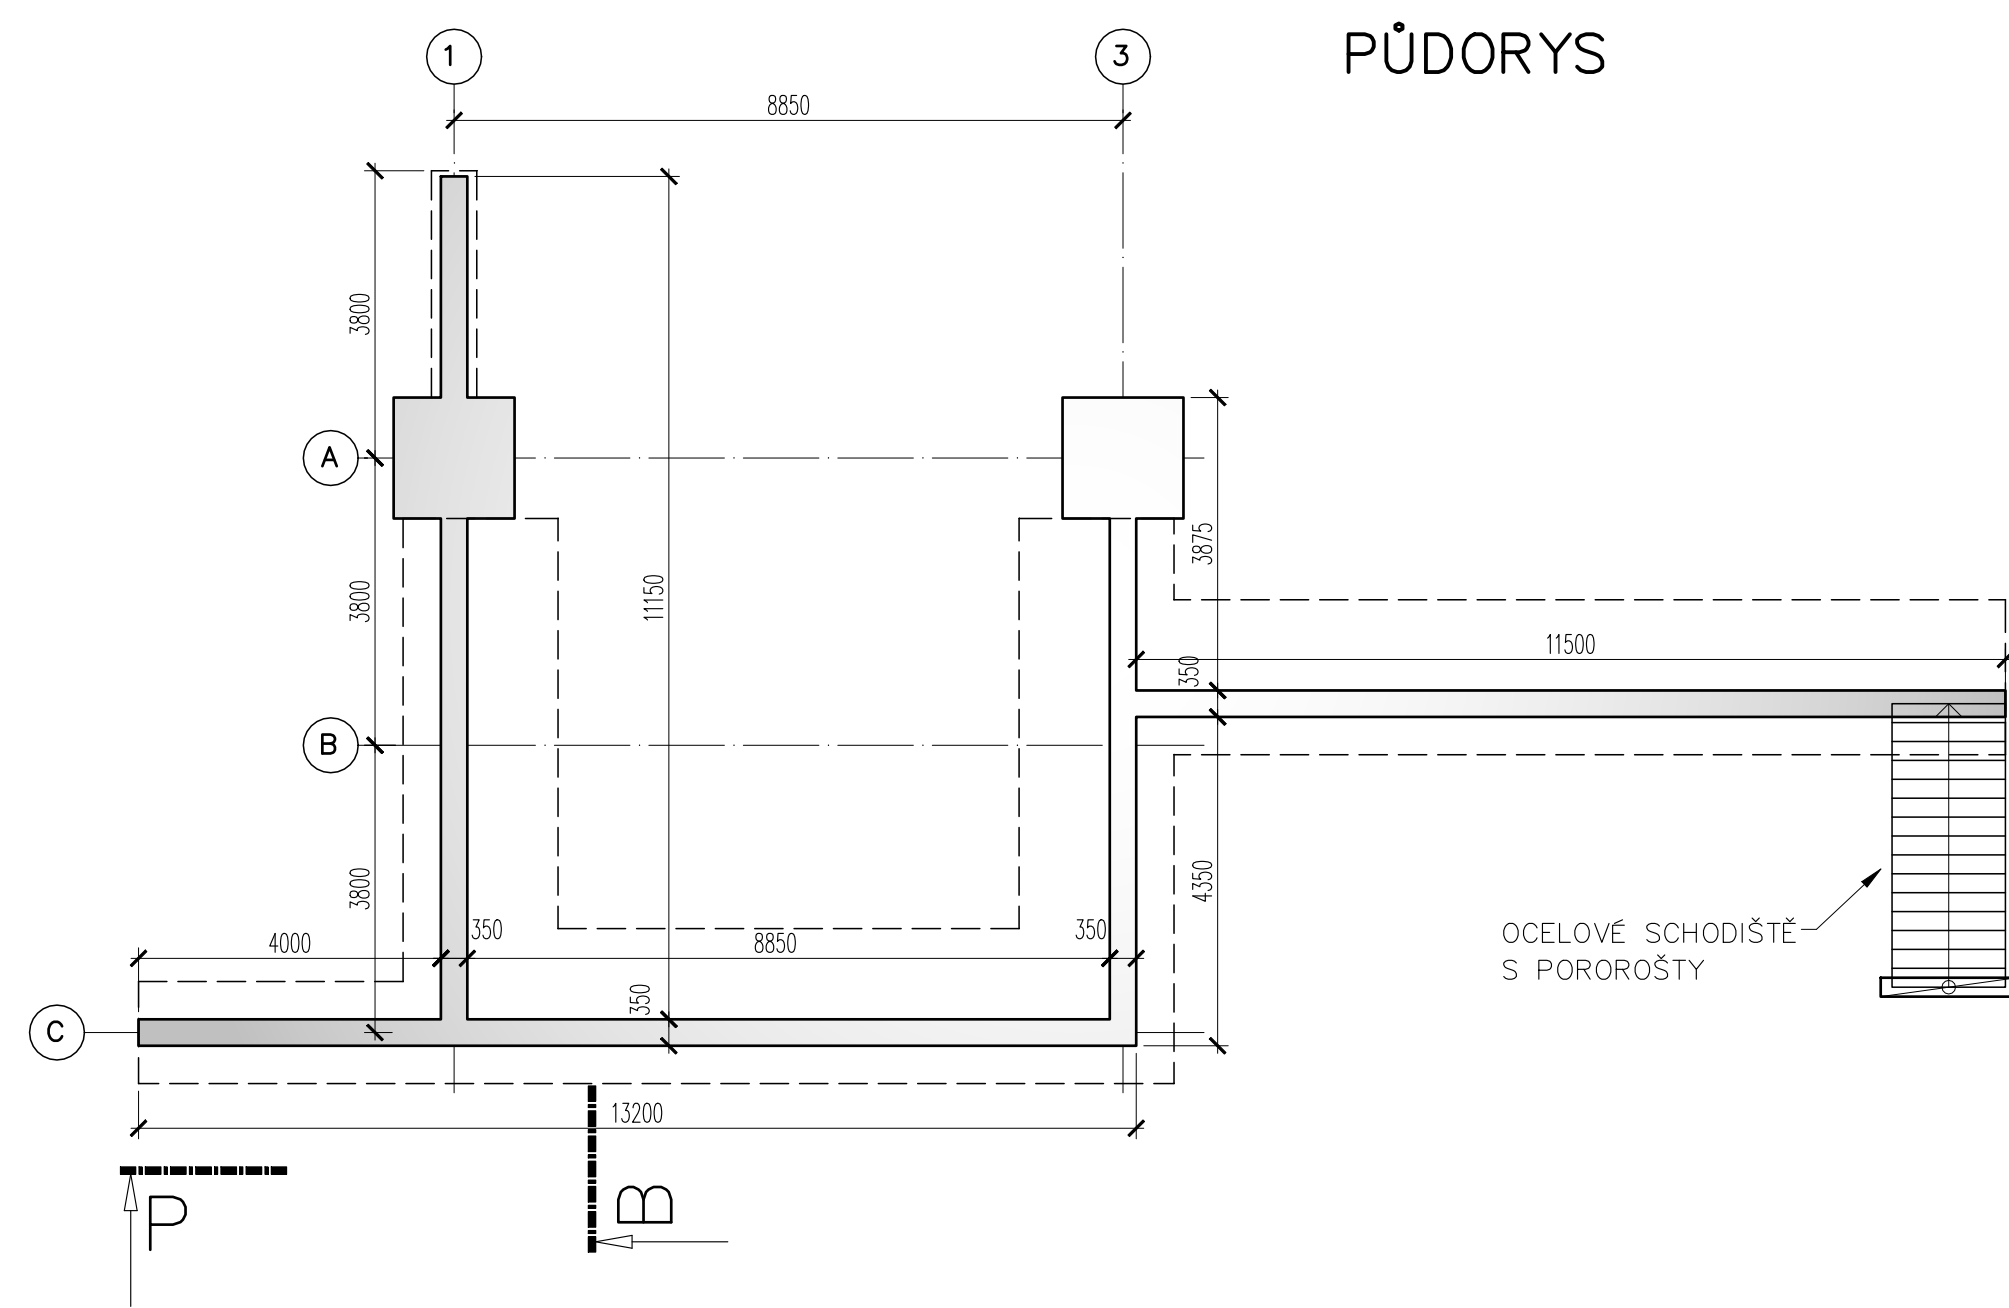


MONOLITICKÉ OPĚRNÉ A ZÁRUBNÍ ZDI – PRO 2ks BUS (Kryté stání pro dva autobusy + opěrná zeď)

PRŮMĚRNÉ PROCENTO VYZTUŽENÍ
150KG/M3

BETON—HORNÍ STAVBA
C25/30—Dmax 22—S3

OCEL:
B500B, SÍŤ KARI

KRYTÍ VÝZTUŽE:
40MM

BETON – ZALOŽENÍ
C20/25- χ C2-D_{max} 22-S3

PODKLADNÍ BETON
C12/15-XC0-Dmax 22-S3

(203) MONOLITICKÉ OPĚRNÉ A ZÁRUBNÍ ZDI

PRACOVNĚ ROZDĚLENO NA:

203-1 MONOLITICKÉ OPĚRNÉ A ZÁRUBNÍ ZDI - PRO 2ks BUS (Kryté stání pro dva autobusy + opěrná zeď)

203-2 MONOLITICKÉ OPĚRNÉ A ZÁRUBNÍ ZDI - PRO 6ks BUS (Kryté stání autobusů)

203-3 MONOLITICKÉ OPĚRNÉ A ZÁRUBNÍ ZDI - ZEĎ u SO 701

203-4 MONOLITICKÉ OPĚRNÉ A ZÁRUBNÍ ZDI - ZEĎ u SO 702

203 MONOLITICKÉ OPĚRNÉ A ZÁRUBNÍ ZDI

ODP.PROJEKTANT		VYPRACOVAL	KONTROLOVAL	HIP		
ing.J.MÁTL		ing.Z.MÁTL	ing.P.BLAHA	ing.J.MAREK		
		ing.J.MAREK				
OBEC : HAVLÍČKŮV BROD			OKRES : HAVLÍČKŮV BROD			
KRAJ : VYSOČINA						
INVESTOR : TECHNICKÉ SLUŽBY HAVLÍČKŮV BROD						
Revitalizace areálu Technických služeb U Čihláře, Havlíčkův Brod						
					Havlíčkův Brod s.r.o. Příspěvková organizace úřadu Havlíčkův Brod	
					PROJEKTOVÁNÍ INŽENÝRSKÍCH STAVEB tel. fax: 569 400 525, tel.: 602 234 377 e-mail: morda@dmcs.cz	
					DATUM	06/2025
					STUPEŇ PD	DSP
					Č. ZAKÁZKY	24039
					MĚŘÍTKO	1:100
					ČÁST DOKUM.	Č. VÝKRESU
SCHEMA – SO 203					D.203	3