

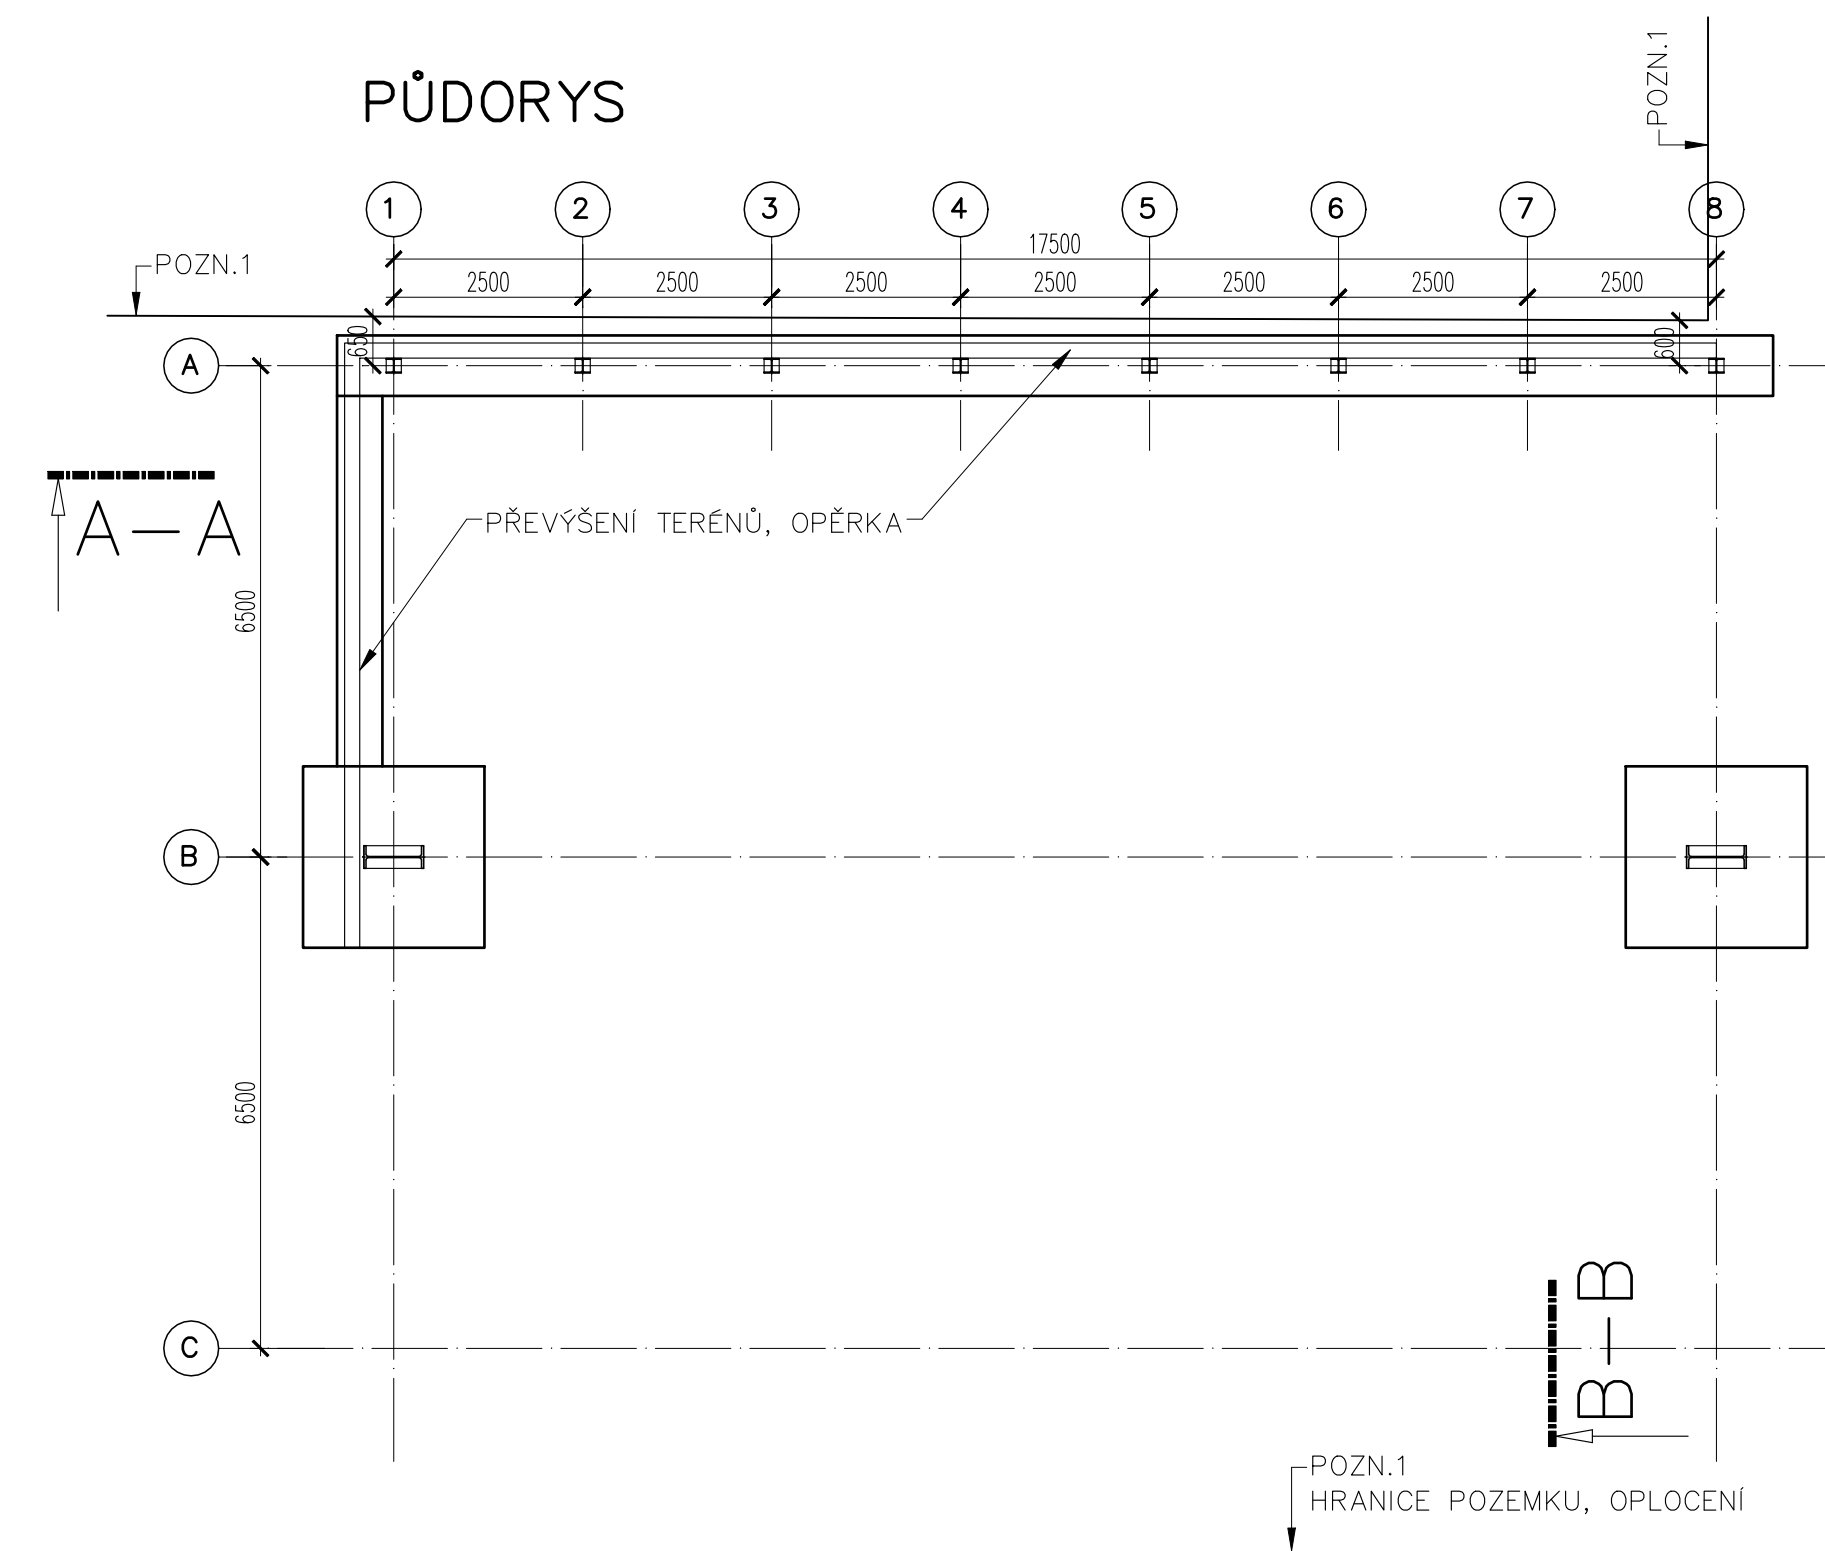
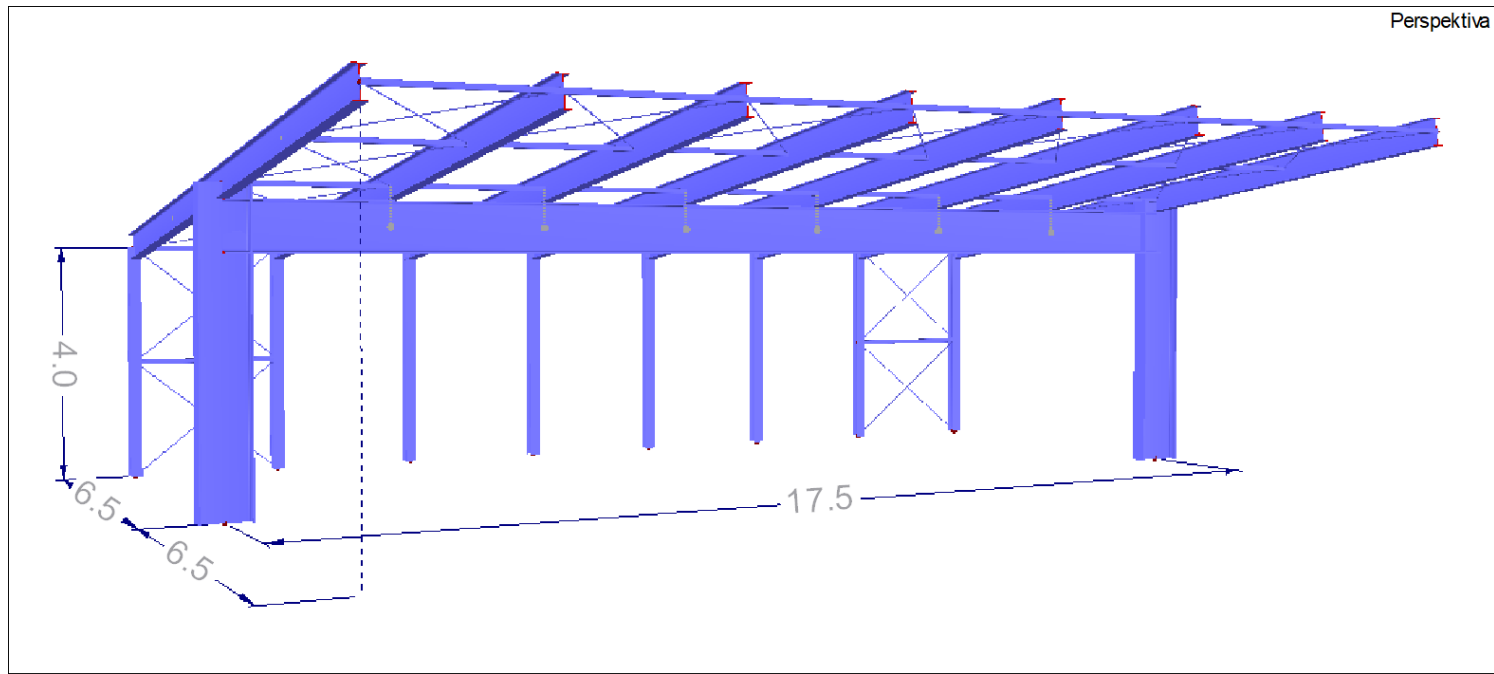
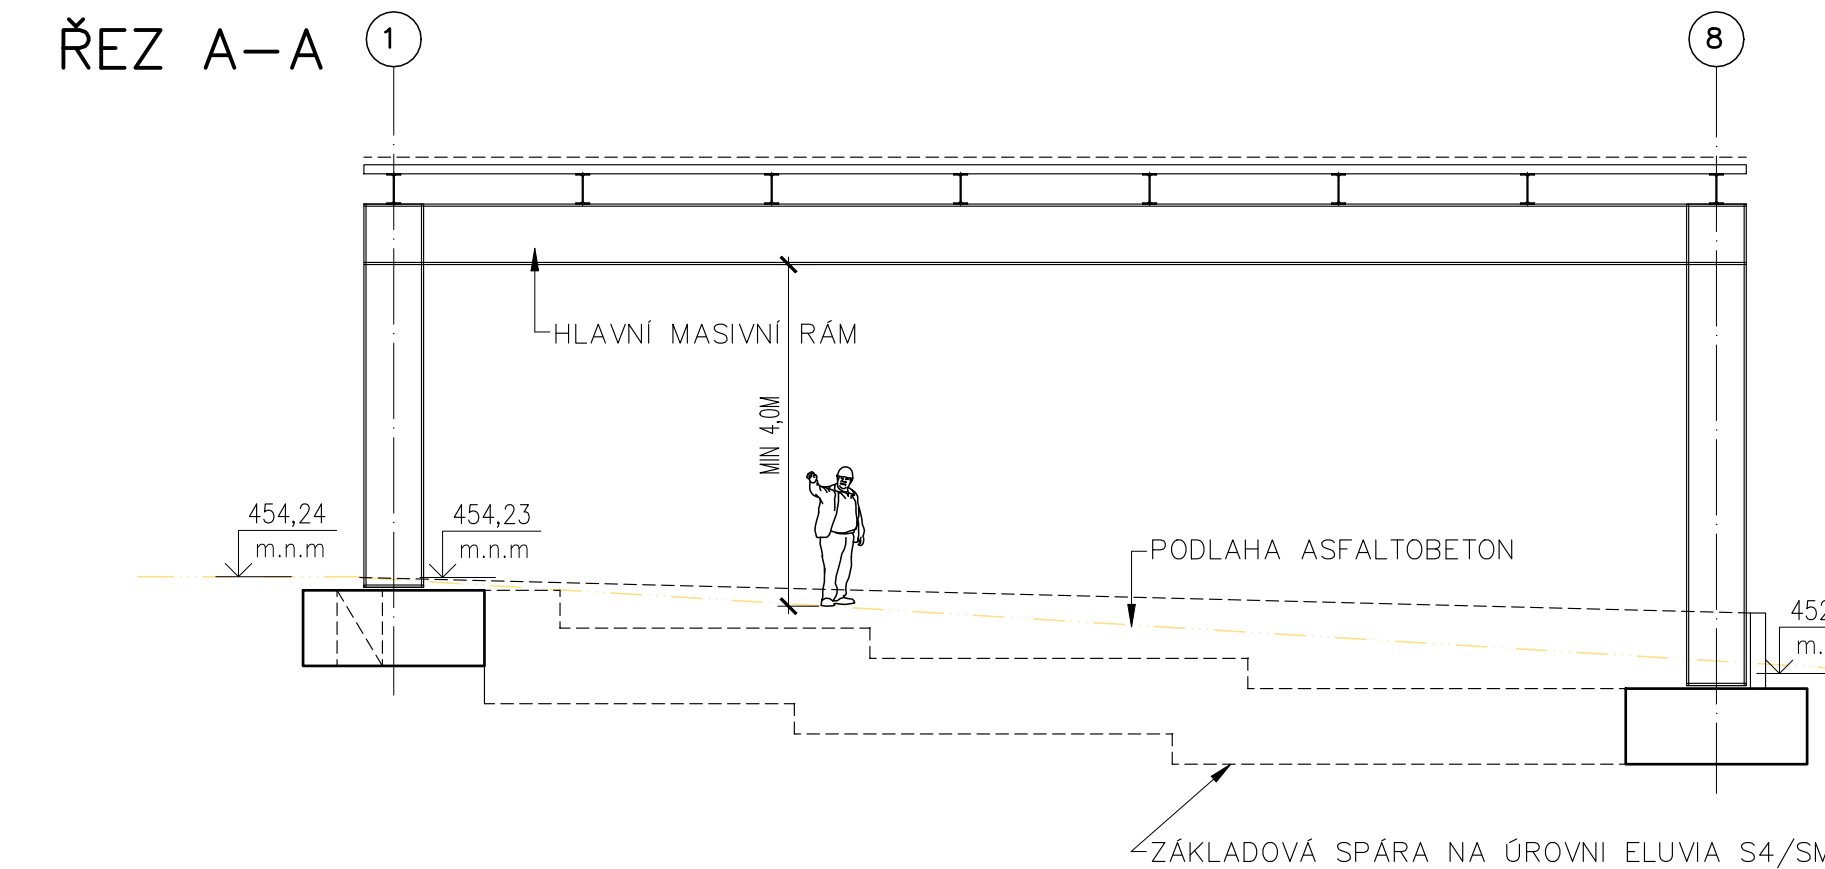
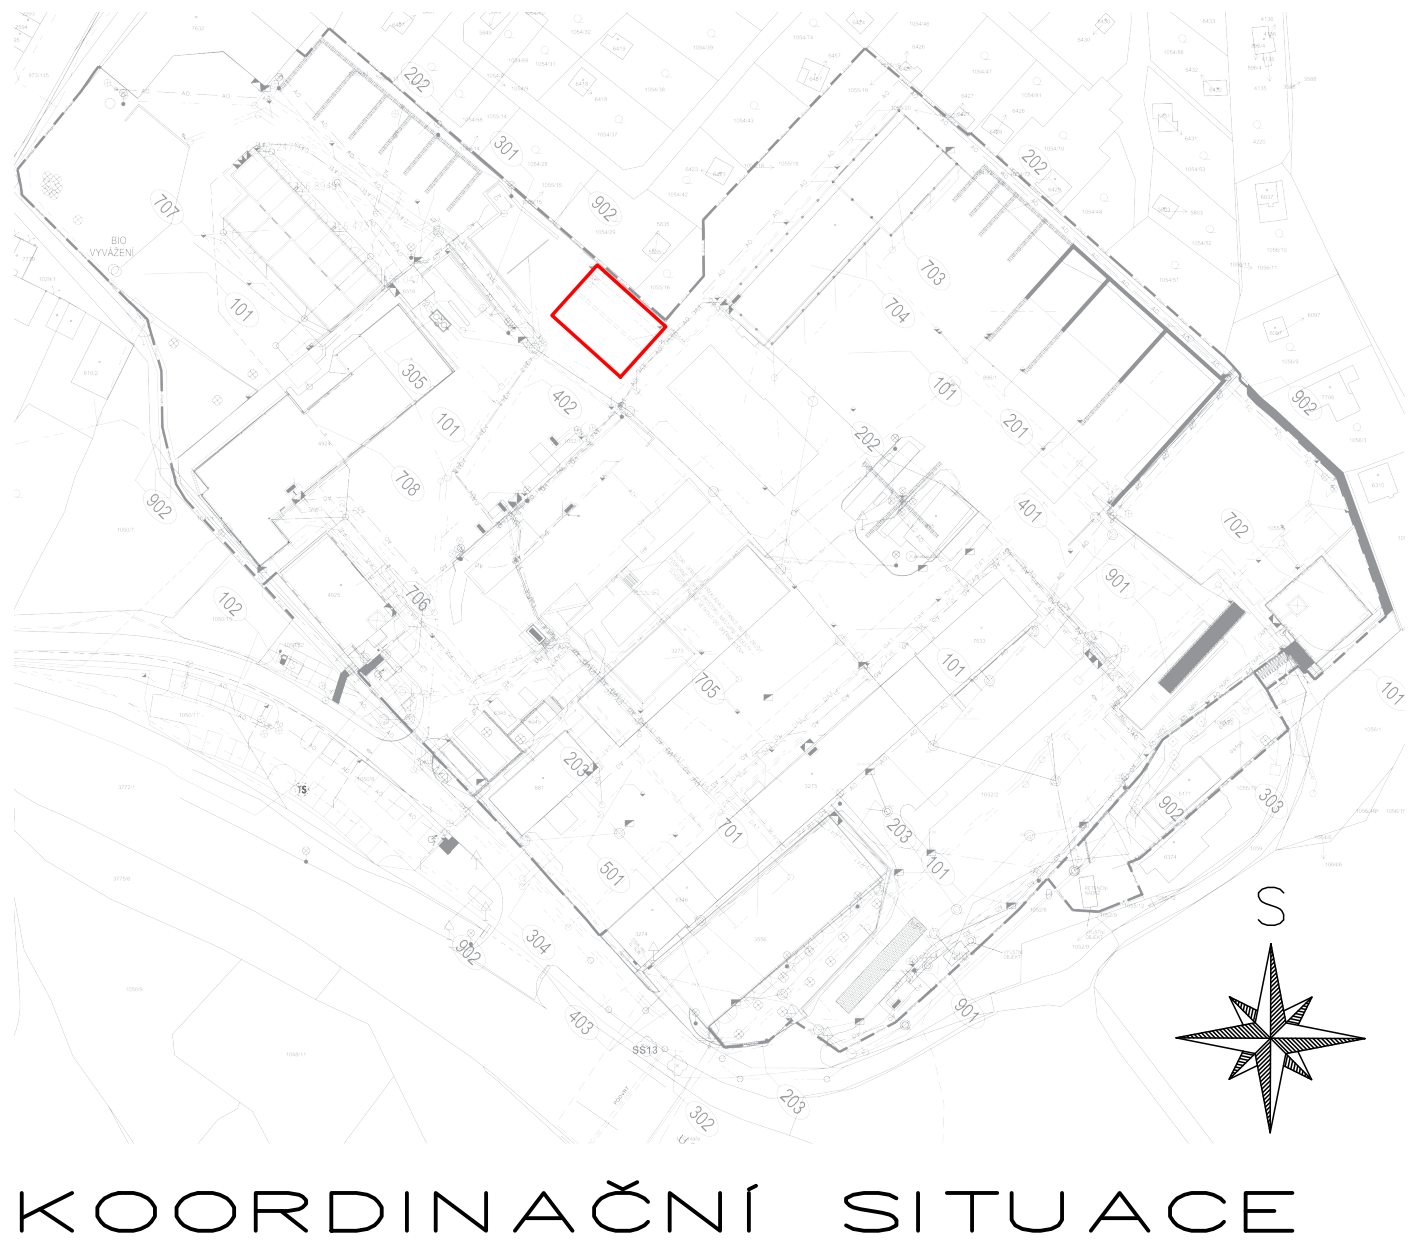



MONOLITICKÉ OPĚRNÉ A ZÁRUBNÍ ZDI – PRO 6ks BUS (Kryté stání autobusů)

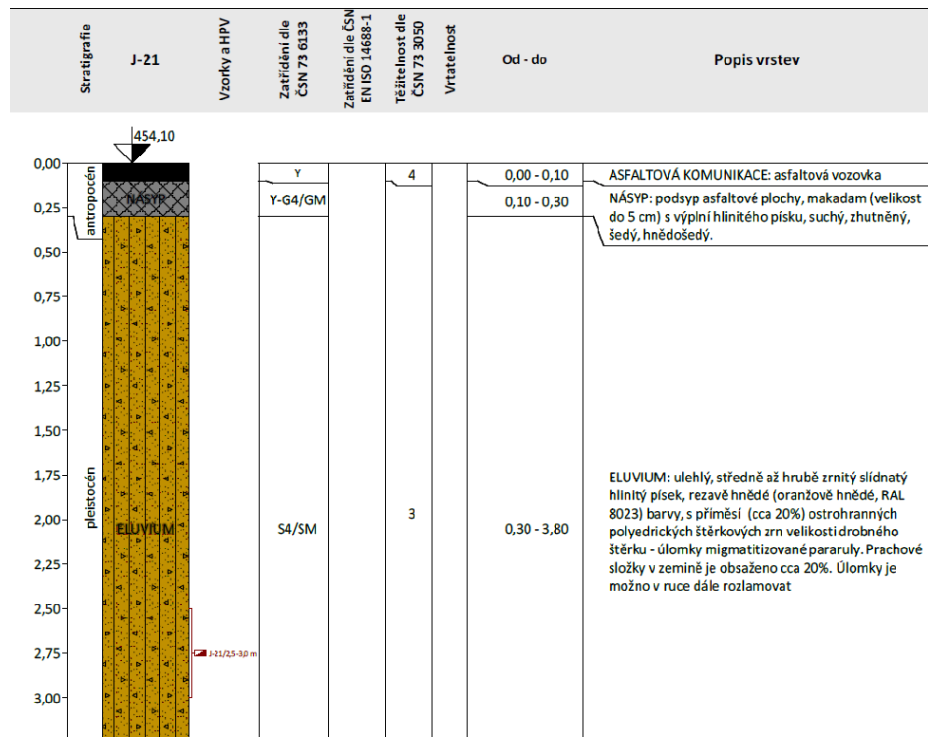

ŘEZ B-B

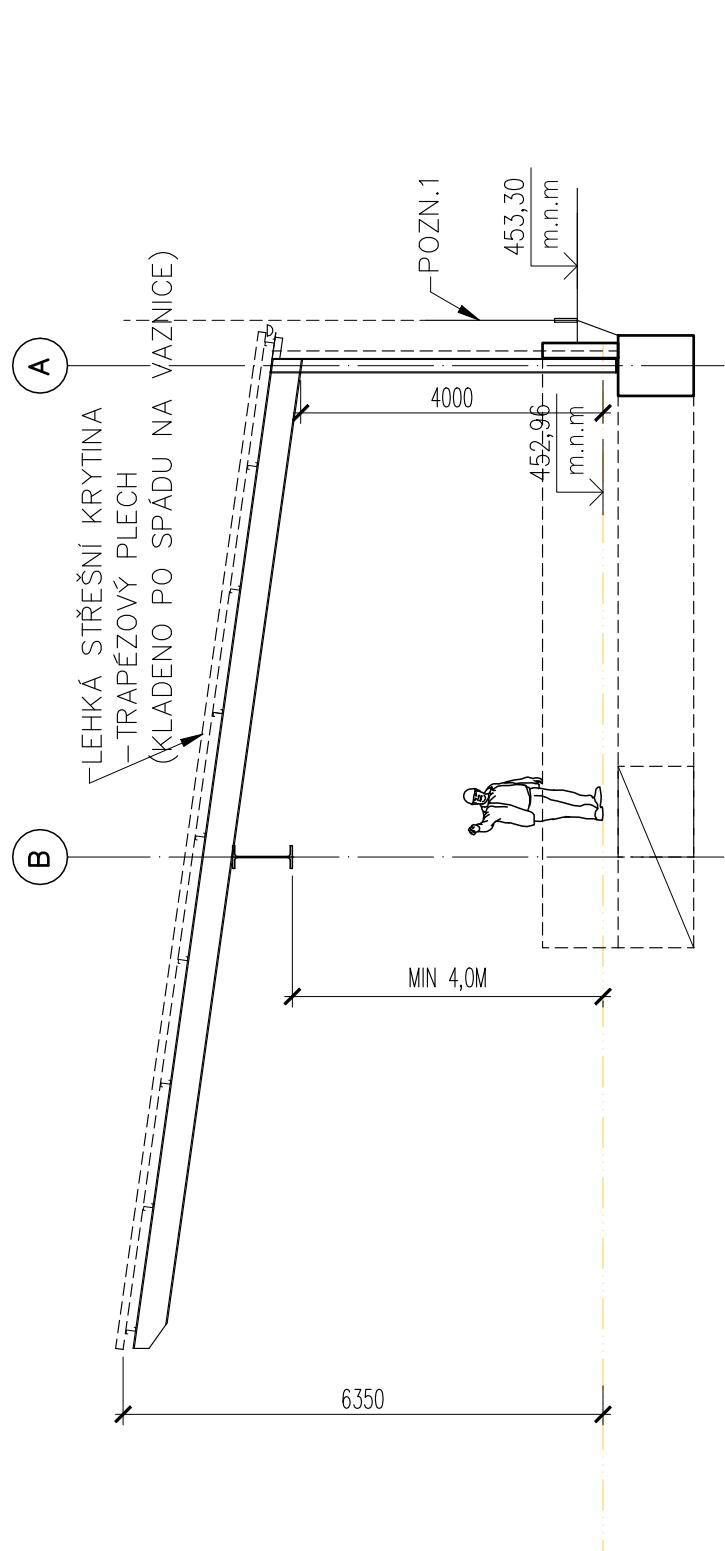


ZASTŘEŠENÍ

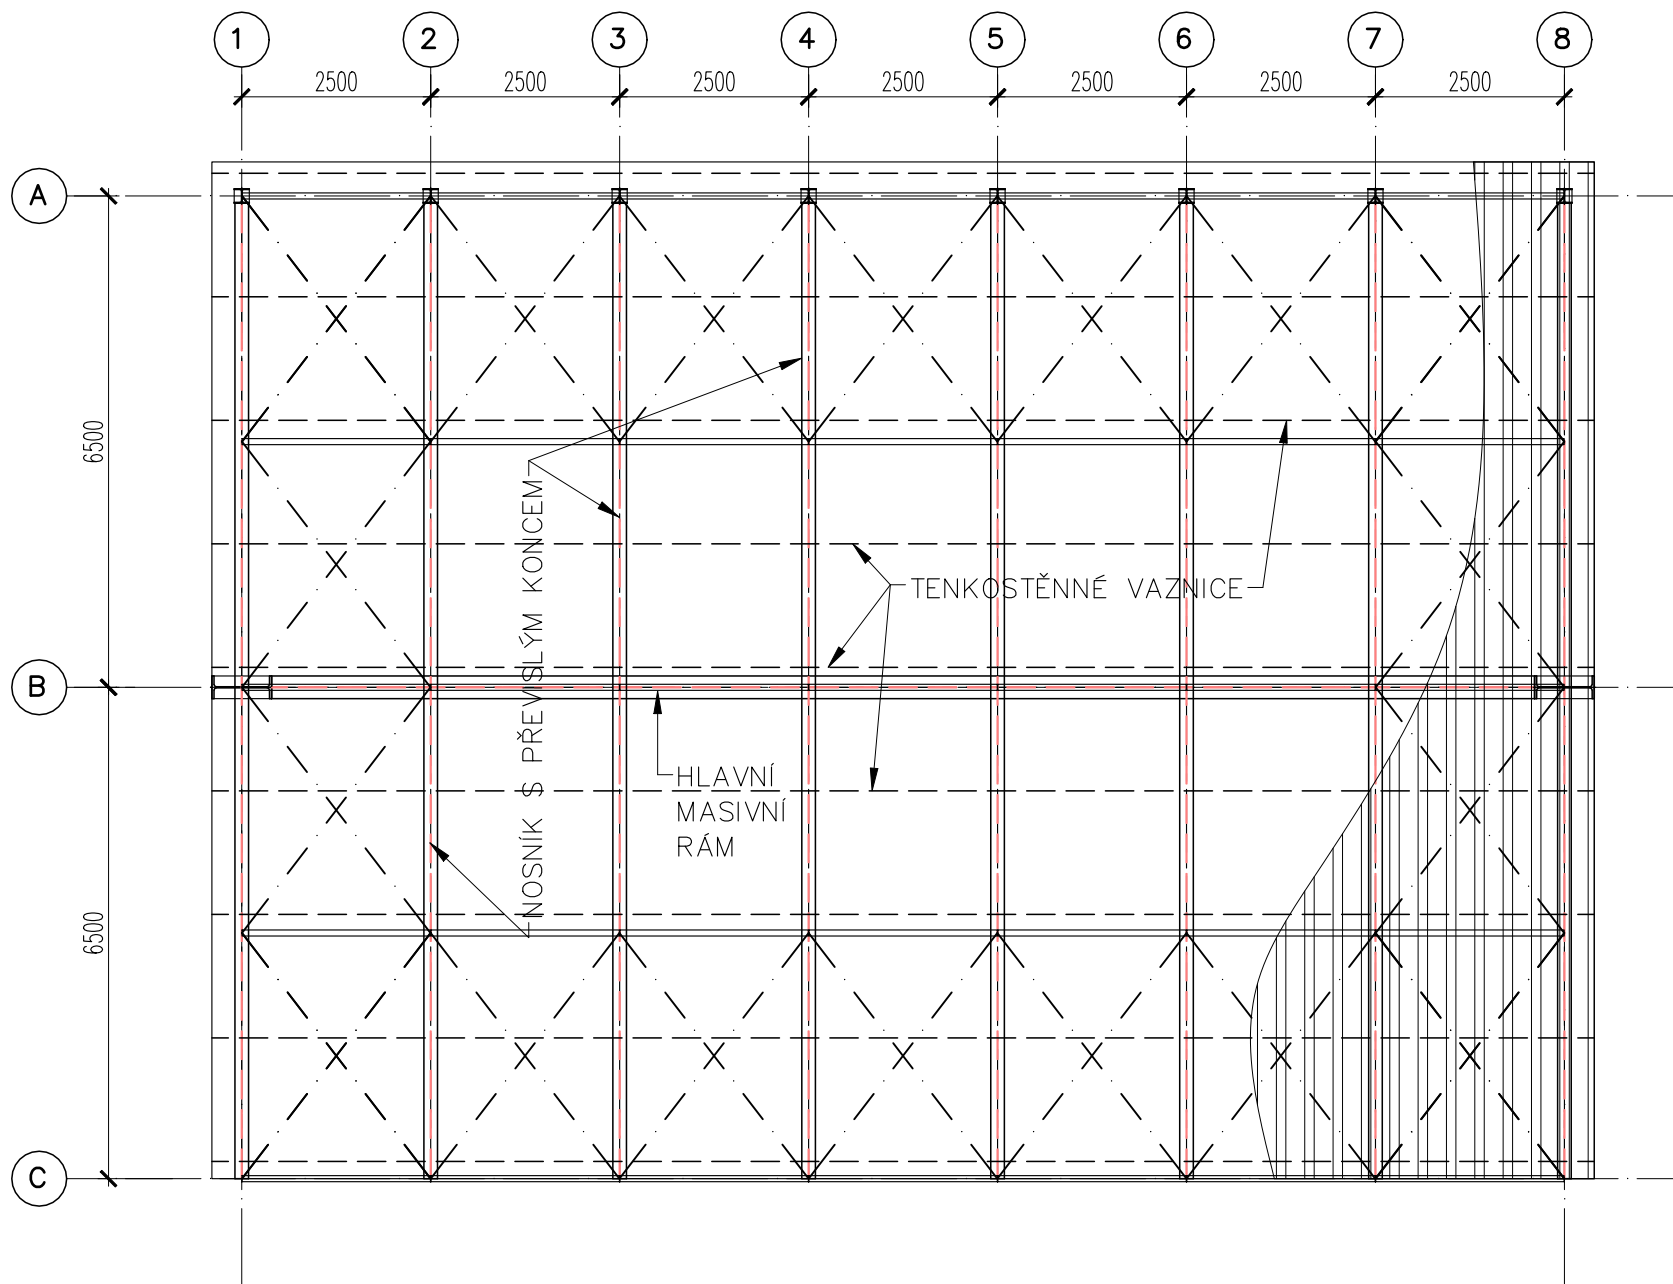

Provedení OK dle: Úchylky tvaru a rozměrů OK dle: Dokumenty materiálů dle EN 10204: Požadavky na zákl. materiál dle EN 10160: Požadavky na zákl. materiál dle EN 10164: Z15	EN 1090-2 Úchylky tvaru a rozměrů OK dle: Dokumenty materiálů dle EN 10204: Požadavky na zákl. materiál dle EN 10160: Požadavky na zákl. materiál dle EN 10164: Z15	ISO 13920 2.2 pro S235 2.2 pro S355 3.1 3.1 3.1
Typové detaily svař. materiálů: EXC2 EXC3 pro E 10-100mm od dráhy 100mm (ISO 9013-441) EXC2 EXC3 pro E 10-100mm od dráhy 100mm (ISO 9013-331)	Připrava svar. ploch dle: Vizuální kontrola svarů (VT) dle: Stupeň jakosti dle: Stupeň přípustnosti (UT) dle: Stupeň přípustnosti (RT) dle:	ISO 9692-1 ISO 5817 EN 1712 EN 12517
NEOZNAČENÉ SVARY: TUPÉ SVARY PROVĚŠTĚNÁ TL. MATERIÁL KOUTOVÉ SVARY	Přidávány materiál pro procesy svařování dle ISO 4063: 135 (MAG) ochranný plyn ISO 14172-M24 (FERROMAXX 15) přidávány dle: ISO 14341-A-G240M3S1 (OK ARISTOROD 12.50) 121 (BAW) 111 (MMA) tavidlo: EN 760-S A AB 1 67 AC H5 (OK FLUX 10.71) přid. dle: ISO 14171-A-S 384ABS2 (OK AUTROD 12.20) elektroda: pro S235 ISO 2560-A-E 38 3 B42 (E-B 121) pro S355 ISO 2560-A-E 42 3B (E-B 123)	
PRERUŠOVANÉ SVARY TMELT TRÍDA PROVEDENÍ: EXC1 EXC2 EXC3 EXC4		

PŘÍPRAVA SVAROVÝCH PLOCH DLE ČSN ISO 9692-1
V-svar
1/2V-svar
K-svar

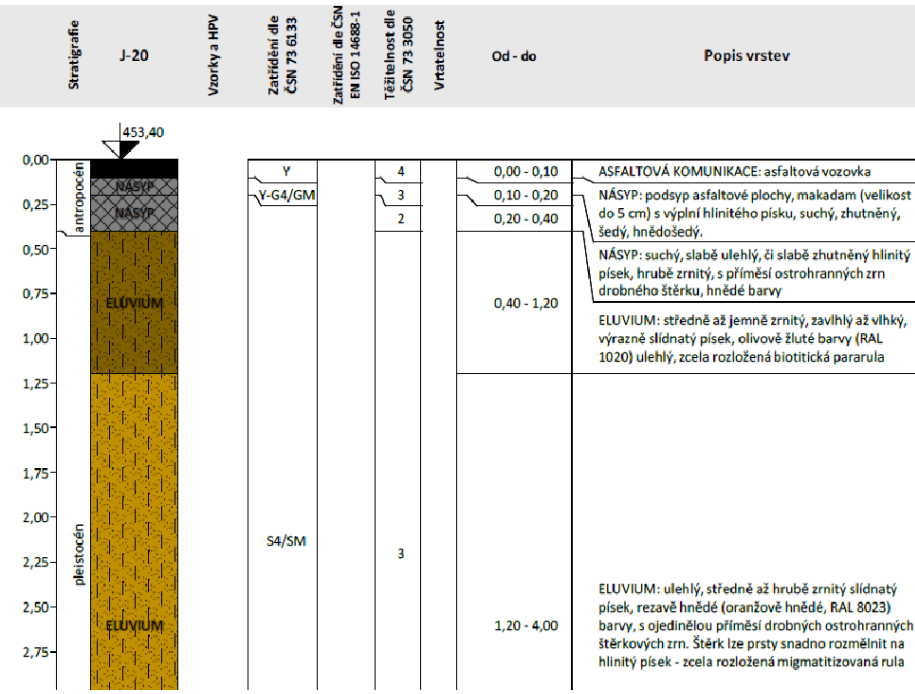

PRŮMĚRNÉ PROCENTO VYZTUŽENÍ
150KG/M3

BETON – HORNÍ STAVBA
C25/30-Dmax 22-S3

OČEL:
B500B, SÍŤ KARI

KRYTÍ VYZTUŽE:
40MM

BETON – ZALOŽENÍ
C20/25-XC2-Dmax 22-S3

PODKLADNÍ BETON
C12/15-XC0-Dmax 22-S3

- 203 MONOLITICKÉ OPĚRNÉ A ZÁRUBNÍ ZDI
- PRACOVNĚ ROZDĚLENO NA:
- 203-1 MONOLITICKÉ OPĚRNÉ A ZÁRUBNÍ ZDI - PRO 2ks BUS (Kryté stání pro dva autobusy + opěrná zeď)
- 203-2 MONOLITICKÉ OPĚRNÉ A ZÁRUBNÍ ZDI - PRO 6ks BUS (Kryté stání autobusů)
- 203-3 MONOLITICKÉ OPĚRNÉ A ZÁRUBNÍ ZDI - ZEĎ U SO 701
- 203-4 MONOLITICKÉ OPĚRNÉ A ZÁRUBNÍ ZDI - ZEĎ U SO 702

ODP. PROJEKTANT	VYPRACOVAL	KONTROLOVAL	HIP
ing. Z. MÁTL	ing. Z. MÁTL	ing. P. BLÁHA	ing. J. MAREK
OBEC : HAVLÍČKŮV BROD	OKRES : HAVLÍČKŮV BROD		
KRAJ : VYSOČINA			
INVESTOR : TECHNICKÉ SLUŽBY HAVLÍČKŮV BROD			
DATUM	06/2025		
STUPEŇ PD	DSP		
Č. ZAKÁZKY	24039		
MĚŘÍTKO	1:100		
ČÁST DOKUM.	Č. VÝKRESU		
SCHÉMA – SO 203	D.203		
	4		