
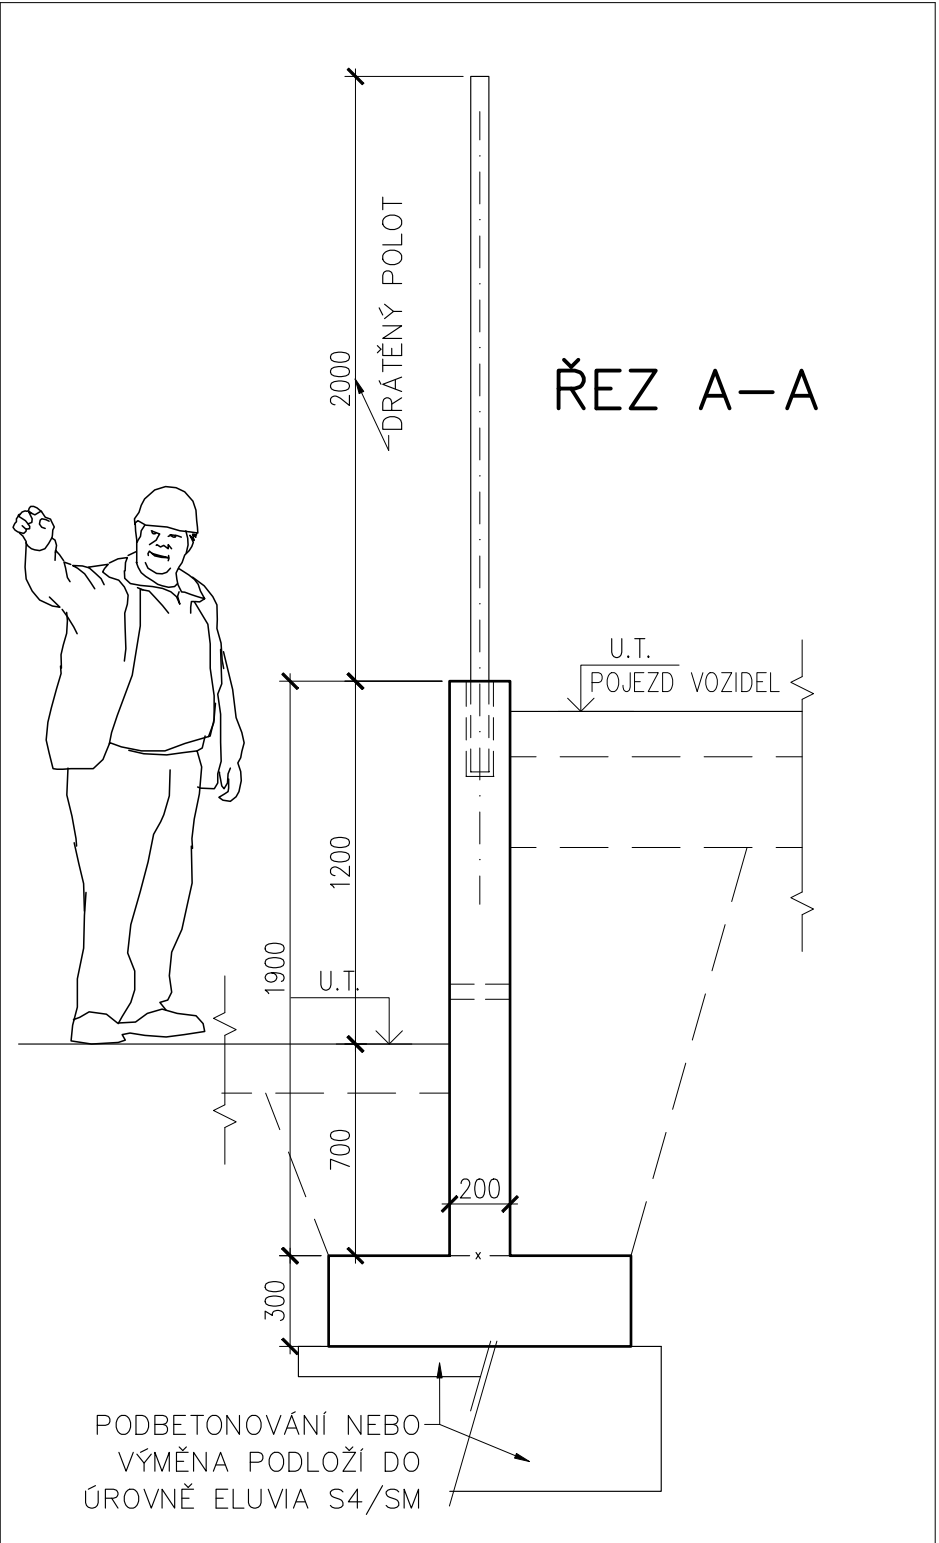
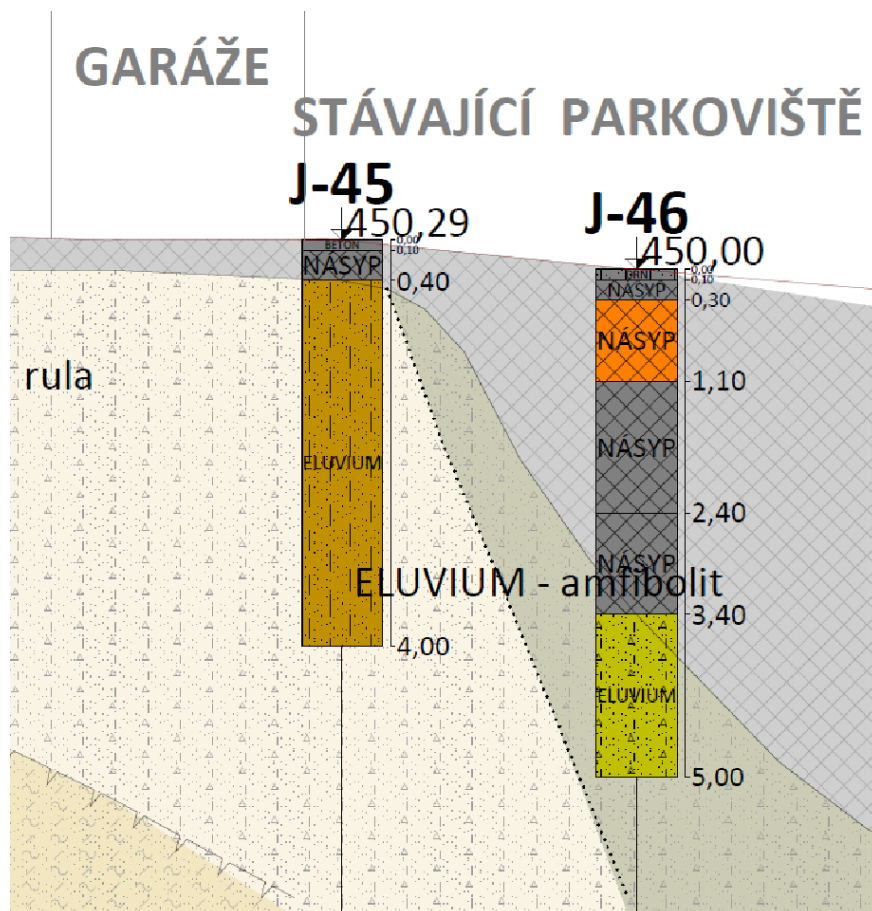


MONOLITICKÉ OPĚRNÉ A ZÁRUBNÍ ZDI – ZEĎ u SO 701

PŮDORYS

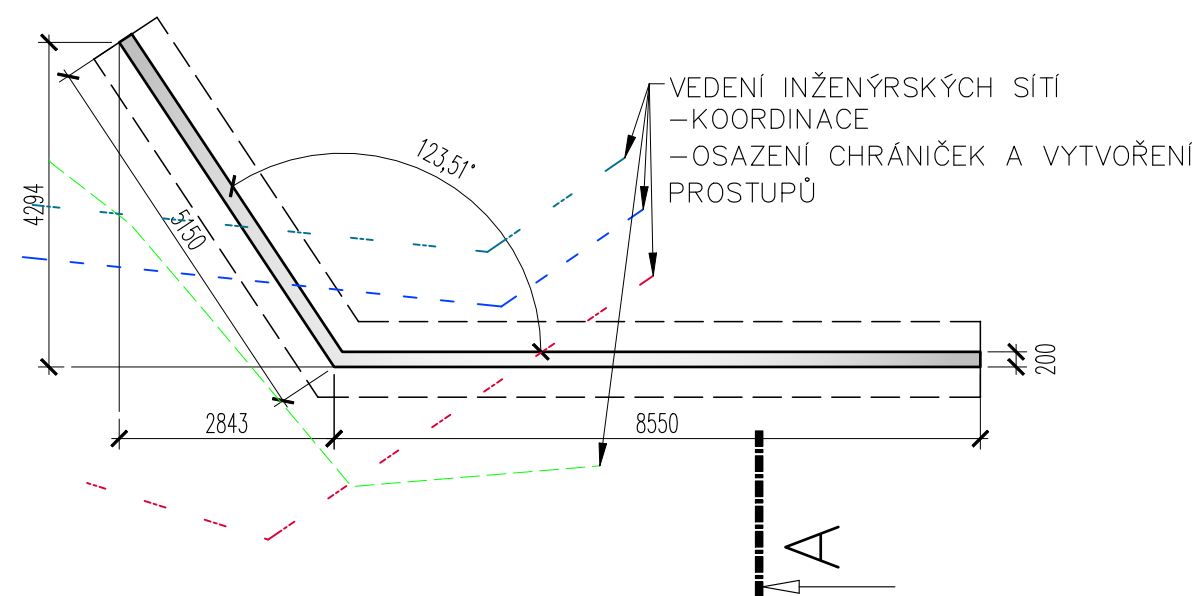

KOORDINAČNÍ SITUACE

PRŮMĚRNÉ PROCENTO VYZTUŽENÍ
150KG/M3

BETON – HORNÍ STAVBA
C25/30–Dmax 22–S3

OCEL:
B500B, SÍŤ KARI
KRYTÍ VYZTUŽE:
40MM

BETON – ZALOŽENÍ
C20/25–XC2–Dmax 22–S3
PODKLADNÍ BETON
C12/15–XC0–Dmax 22–S3

203 MONOLITICKÉ OPĚRNÉ A ZÁRUBNÍ ZDI

PRACOVNĚ ROZDĚLENO NA:

- 203-1 MONOLITICKÉ OPĚRNÉ A ZÁRUBNÍ ZDI - PRO 2ks BUS (Kryté stání pro dva autobusy + opěrná zeď)
- 203-2 MONOLITICKÉ OPĚRNÉ A ZÁRUBNÍ ZDI - PRO 6ks BUS (Kryté stání autobusů)
- 203-3 MONOLITICKÉ OPĚRNÉ A ZÁRUBNÍ ZDI - ZEĎ u SO 701
- 203-4 MONOLITICKÉ OPĚRNÉ A ZÁRUBNÍ ZDI - ZEĎ u SO 702

203 MONOLITICKÉ OPĚRNÉ A ZÁRUBNÍ ZDI

ODP.PROJEKTANT	VYPRACOVAL	KONTROLOVAL	HIP
ing.Z.MÁTL	ing.Z.MÁTL	ing.P.BLÁHA	ing.J.MAREK
	ing.J.MAREK		
OBEC : HAVLÍČKŮV BROD		OKRES : HAVLÍČKŮV BROD	
KRAJ : VYSOČINA			
INVESTOR : TECHNICKÉ SLUŽBY HAVLÍČKŮV BROD			
Revitalizace areálu Technických služeb U Cihláře, Havlíčkův Brod			
SCHÉMA – SO 203		DATUM	06/2025
		STUPEŇ PD	DSP
		Č. ZAKÁZKY	24039
		MĚŘITKO	1:100
		ČÁST DOKUM.	Č. VÝKRESU
		D.203	5


Havlíčkův Brod s.r.o. Průmyslová 941 580 01 Havlíčkův Brod
PROJEKTOVÁNÍ INŽENÝRSKÝCH STAVEB tel., fax: 569 400 525, tel.: 602 234 377 e-mail: marek@dmhc.cz

PRACOVNÍ SPÁRA – VODOROVNÁ

ŘS – ŘÍZENÉ SPÁRY

