

PŘÍVOD OD ROZVÁDĚČE HR

ROZVODNICE ZAPUŠTĚNÁ
PLECHOVÁ, PRO 72 MOD.
RZB š.572 x v. 642 x 156 mm
IP 30


POZNÁMKA:
NAVRŽENÉ JISTIČE CHAR. B a C
Izk=10kA

POSPOJ.ROZBADĚČŮ
VODA
KANALIZACE
TOPENÍ
KONSTRUKCE

1 osvětlení-1.np I.
2 osvětlení 1.NP II.
3 rezerva
4 osvětlení 1.NP IV.
5 osvětlení spoj.krček
6 zásuvky šatna zaměstn.

7 zásuvky -2.np-kuchyň
8 zásv-2.NP-umyv. děti, úklid
9 zásuvky 2.NP třída
10 zásuvka myčka
11 zásuvky herna
12 úklid

13 rozvaděč RV3-výtah
14 infrazářič
15 anténní zesilovač
16 rezerva
17 rezerva

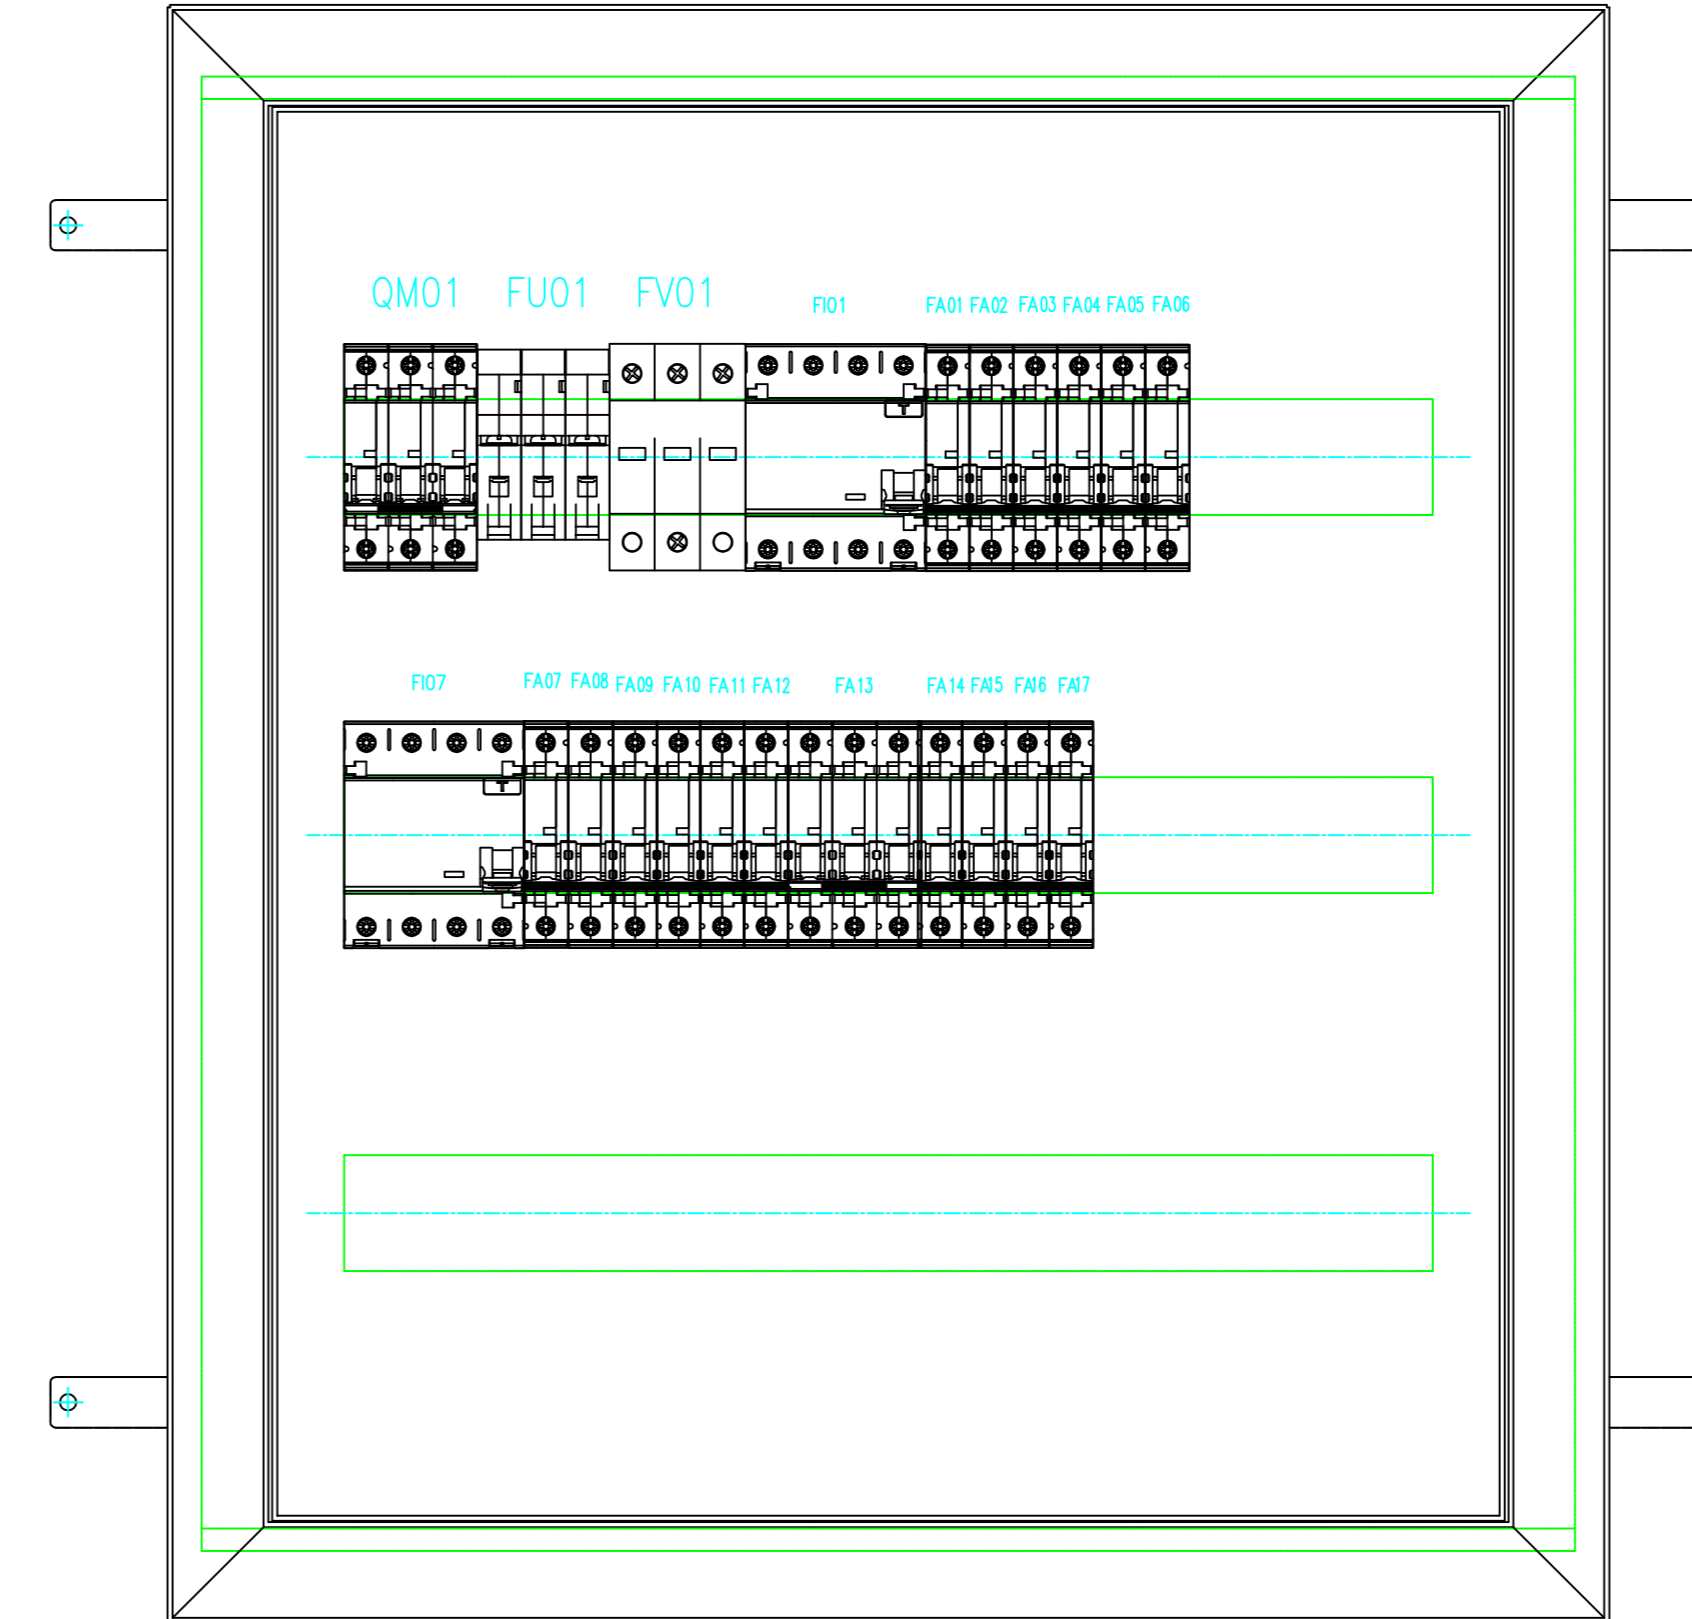

Provozní napětí: 3+PEN AC 400/230V 50Hz, TN-C-S

Ochrana: automatickým odpojením od zdroje dle ČSN 332000-4-41, doplněna ochranou pospojováním a proudovými chrániči

Prostředí: normální, dle ČSN 332000-3 AA5,AB5,

Krytí: IP-21

REVIZE	POPIS	DATUM	PODPIS
--------	-------	-------	--------

OBJEDNATEL
MĚSTSKÁ ČÁST PRAHA 18
Odbor hospodářské správy a investic
Bechyňská 639, 199 00 Praha 9 - Letňany
IČ: 00231321 DIČ: CZ00231321

ELTODO, a.s. SÍDLO: NOVODVORSKÁ 1010/14, 142 00 PRAHA 4 IČ: 45274517 DIČ: CZ45274517		JTSK Bpv ČÍSLO SOUPRAVY	
ODPOVĚDNÝ PROJEKTANT ING. RUDOLF ŠTECHER PODPIS <i>Rudolf Stecher</i>	VYPRACOVAL MICHAL ONDŘÁČEK PODPIS <i>Michal Ondráček</i>	VYPRACOVAL ING. ALEŠ DRAGON PODPIS <i>Aleš Dragon</i>	KONTOLOVAL ING. RUDOLF ŠTECHER PODPIS <i>Rudolf Stecher</i>
STAVBA PD - rekonstrukce elektrického zařízení - MS Příborská 514		ČÍSLO ZAKÁZKY DOKUMENTACE MĚŘÍTKO DATUM POČET FORMÁTŮ	1218710214 DVZ --- 05/2018 5x A4
NÁZEV PŘÍLOHY Rozváděč R10 Pavilon D - II.NP		ČÁST	ČÍSLO PŘÍLOHY 028
DOKUMENTACI LZE UŽÍVAT POUZE VE SMYSLU PŘÍSLUŠNÉ SMLOUVY O DÍLO. VÝKRES, ČI JEHO ČÁST, MŮŽE BÝT KOPIOVÁN NEBO JINÝM ZPŮSOBEM ROZŠÍŘOVÁN POUZE PO PŘEDCHOZÍM SOUHLASU ELTODO, a.s.			