
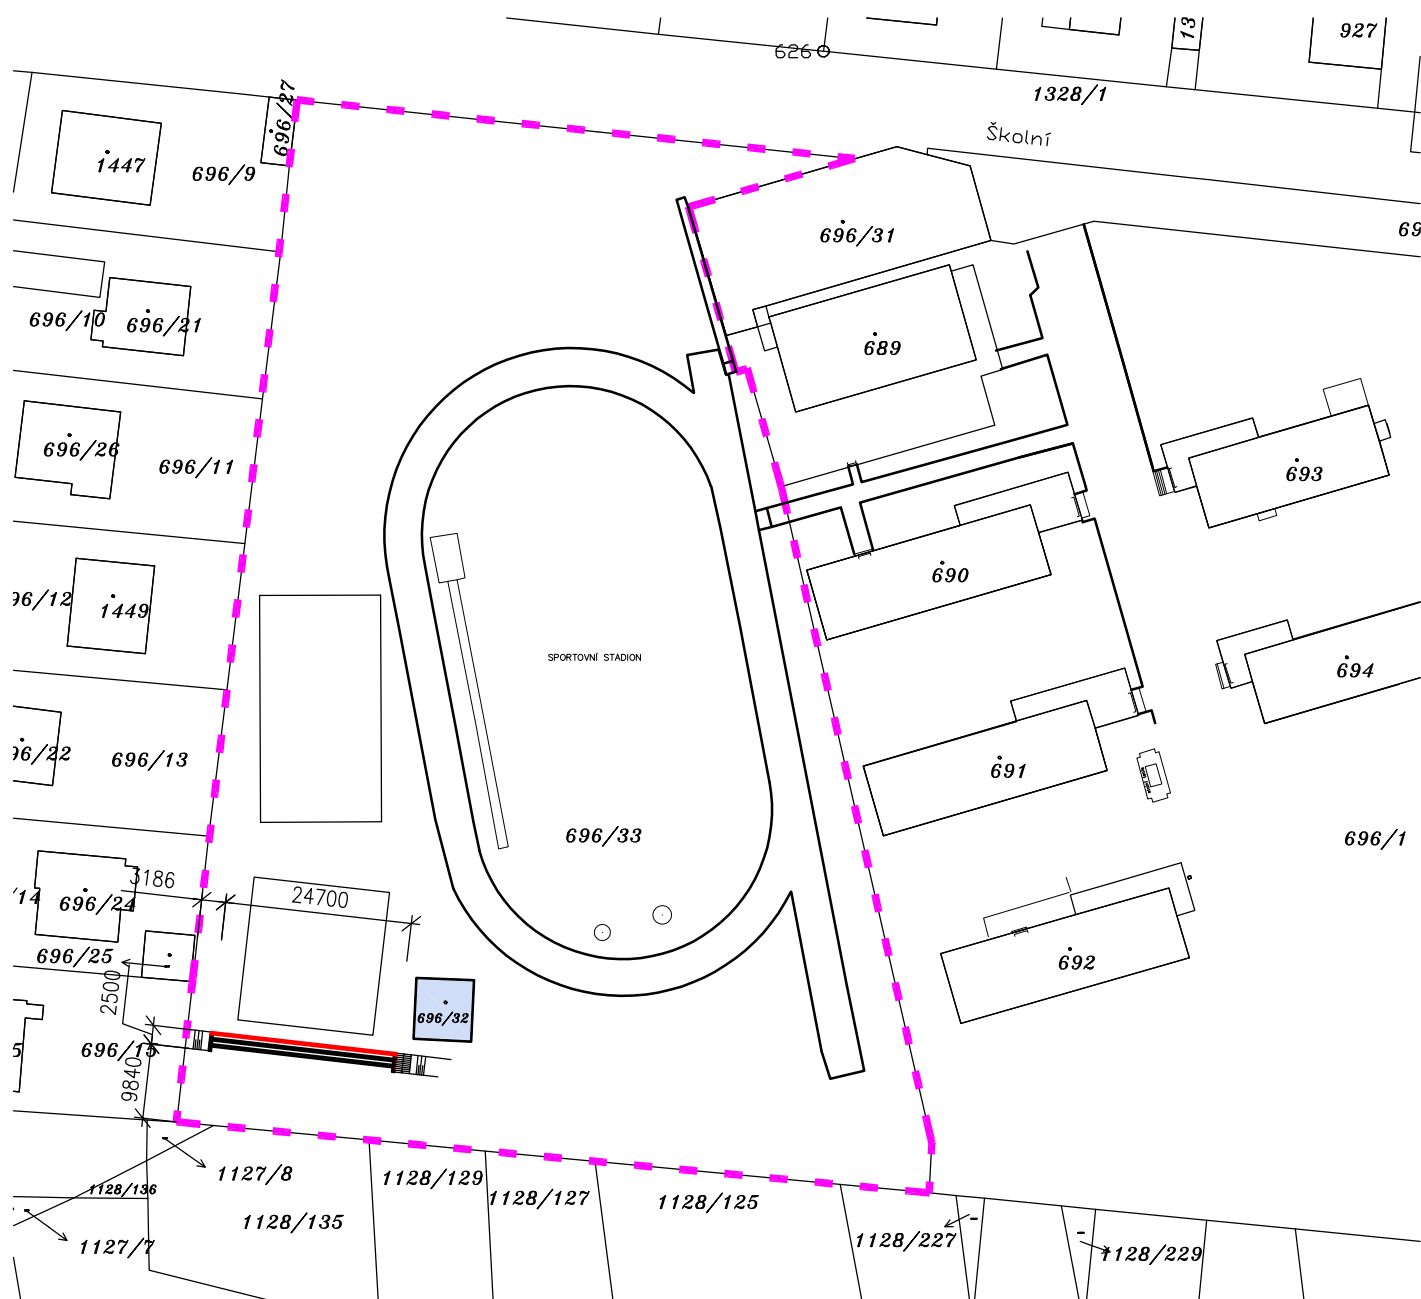


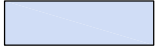

—	KATASTRÁLNÍ MAPA		NOVÝ OBJEKT – ČÁSTI NÁVAZNÉ NA TERÉN
- - -	HRANICE POZEMKU STAVBY		STÁVAJÍCÍ OBJEKTY
154/1	ČÍSLA PARCEL		

zodp. projektant: Ing. Jan Procházka	vypracoval: Ing. Jan Procházka	Ing. Jan Procházka Na Žerabách 686, 27302 Tuchlovice tel: 776 131 790 mail: jproc@volny.cz	
stavebník: Obec Tuchlovice, U Staré školy 83, 27302 Tuchlovice		datum:	září 2021
místo: parc. č. 696/33, kat. úz. Tuchlovice		stupeň:	DSP
Rekonstrukce opěrné zdi a stavba tribuny včetně nového zábradlí u volejbalového hřiště		část:	C - Situace stavby
		REVIZE:	
KATASTRÁLNÍ SITUACE		měřítko:	čís. výkresu: C2
		1:1000	