



PŮDORYS 1:75

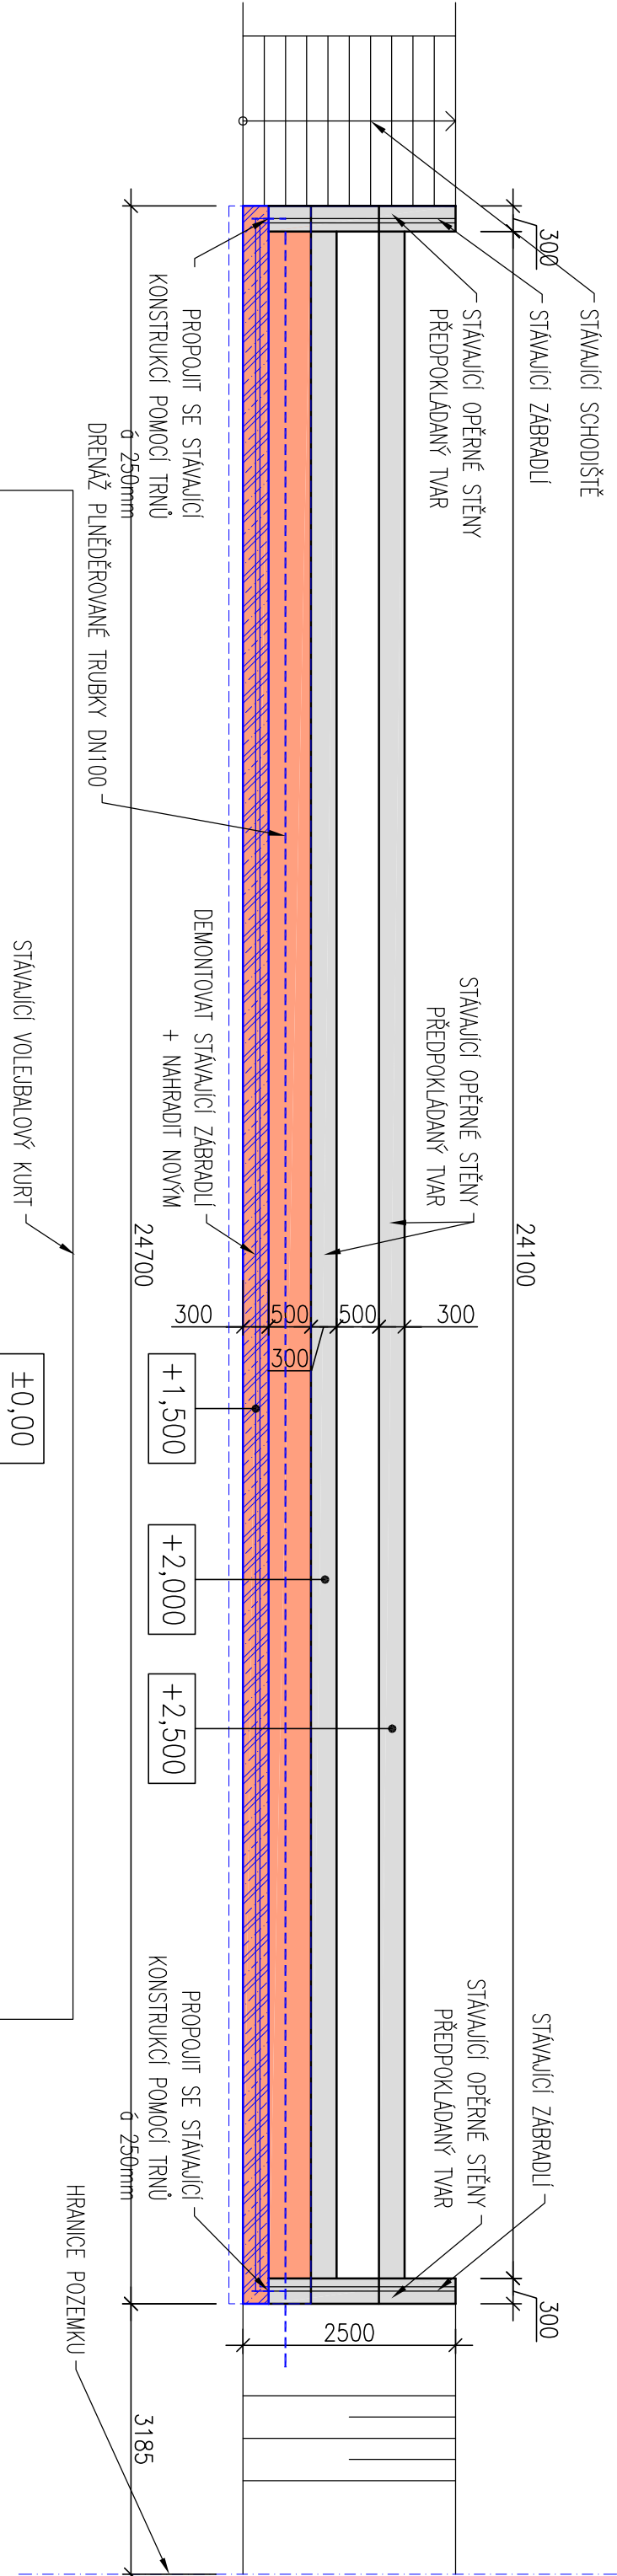

ŘEZ 1:50

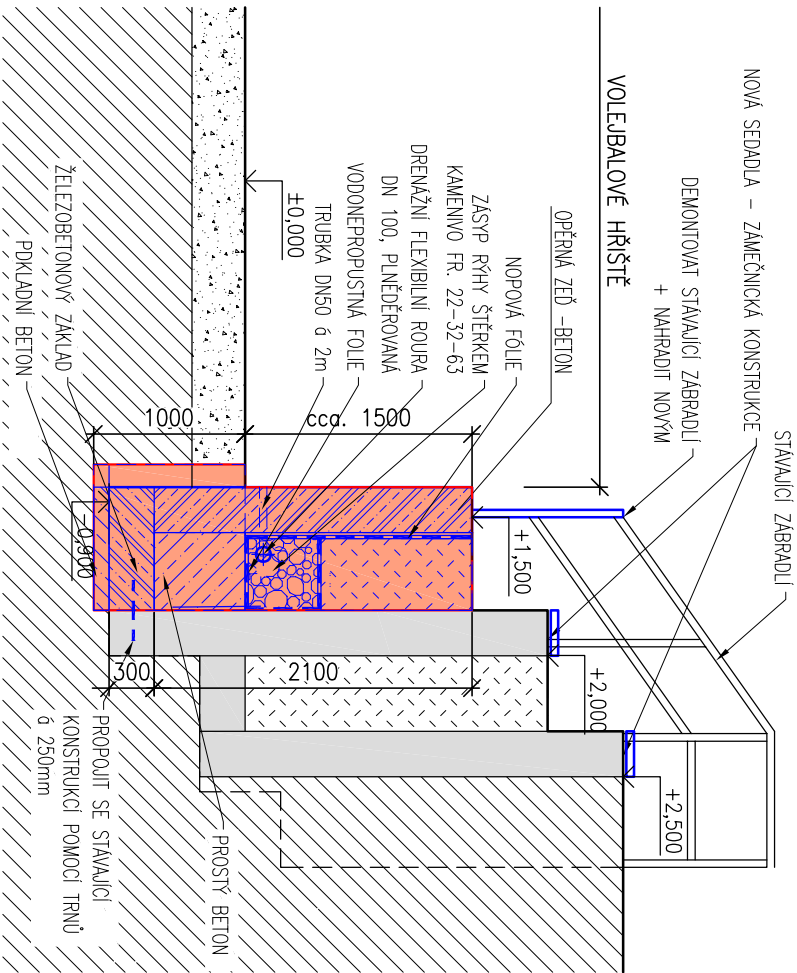

BETON:

MAX. PRŮSÁK
NÁRŮST PEVNOSTI BETONU
NAVRŽENO DLE
KRYTÍ INTERIER MIN/NOM
KRYTÍ EXTERIER MIN/NOM
OCCEL: B 500B

C30/37 XC2, XA1, XF2

50 mm podle ČSN EN 12390-8
VELMI POMALÝ
ČSN 73 1201/86-Z2; ČSN EN 206-1-23
20 mm/25 mm
40 mm/45 mm
10 505

POZNÁMKY:

- Nedílnou součástí projektu je statická část,
- Výškové úrovně vodorovných prvků – viz. řezy
- Vzhledem k nepřístupným částem je nutno veškeré rozměry, konstrukce a výškové umístění ověřit na stovbě a upravit dle skutečného stavu
- Projektová dokumentace pro účely stavebního řízení, není určena k realizaci
- Před betonáží základu nesmí dojít ke znehodnocení základové spáry srážkami,
- Prostor mezi pasy vysypat štěrkem nebo zhuštěnou zemínou, při hnutí zdsypů nesmí být rozdíl úrovní terénu kolem stěny větší jak 0,5m
- Před zahájením výkopových prací musí být vyřčeny všechny podpovrchové inženýrské sítě

LEGENDA MATERIÁLŮ:

- KONSTRUKCE BEZ STAVEBNÍCH ÚPRAV
- ŽELEZOBETONOVÉ KONSTRUKCE
- BETON PROSTÝ

LEGENDA BAREV:

- STÁVAJÍCÍ KONSTRUKCE
- BOURANÉ PRVKY
- NOVÉ KONSTRUKCE A PRVKY

zodp. projektant:		vypracoval:	
Ing. Jan Procházka		Ing. Jan Procházka	
stavebník: Obec Tuchlovice, U Staré školy 83, 27302 Tuchlovice		datum: září 2021	
místo: parc. č. 696/33, kat. úz. Tuchlovice		stupeň: DSP	
Rekonstrukce opěrné zdi a stavba tribuny včetně nového zábradlí u volejbalového hřiště		část: D1. ARCH. A STAV. TECH. ŘEŠENÍ	
PŮDORYS, ŘEZ		REVIZE:	
		měřítko: čís. výkresu: D1.1b)01	