


MULTIFUNKČNÍ SÁL

PŮDORYS

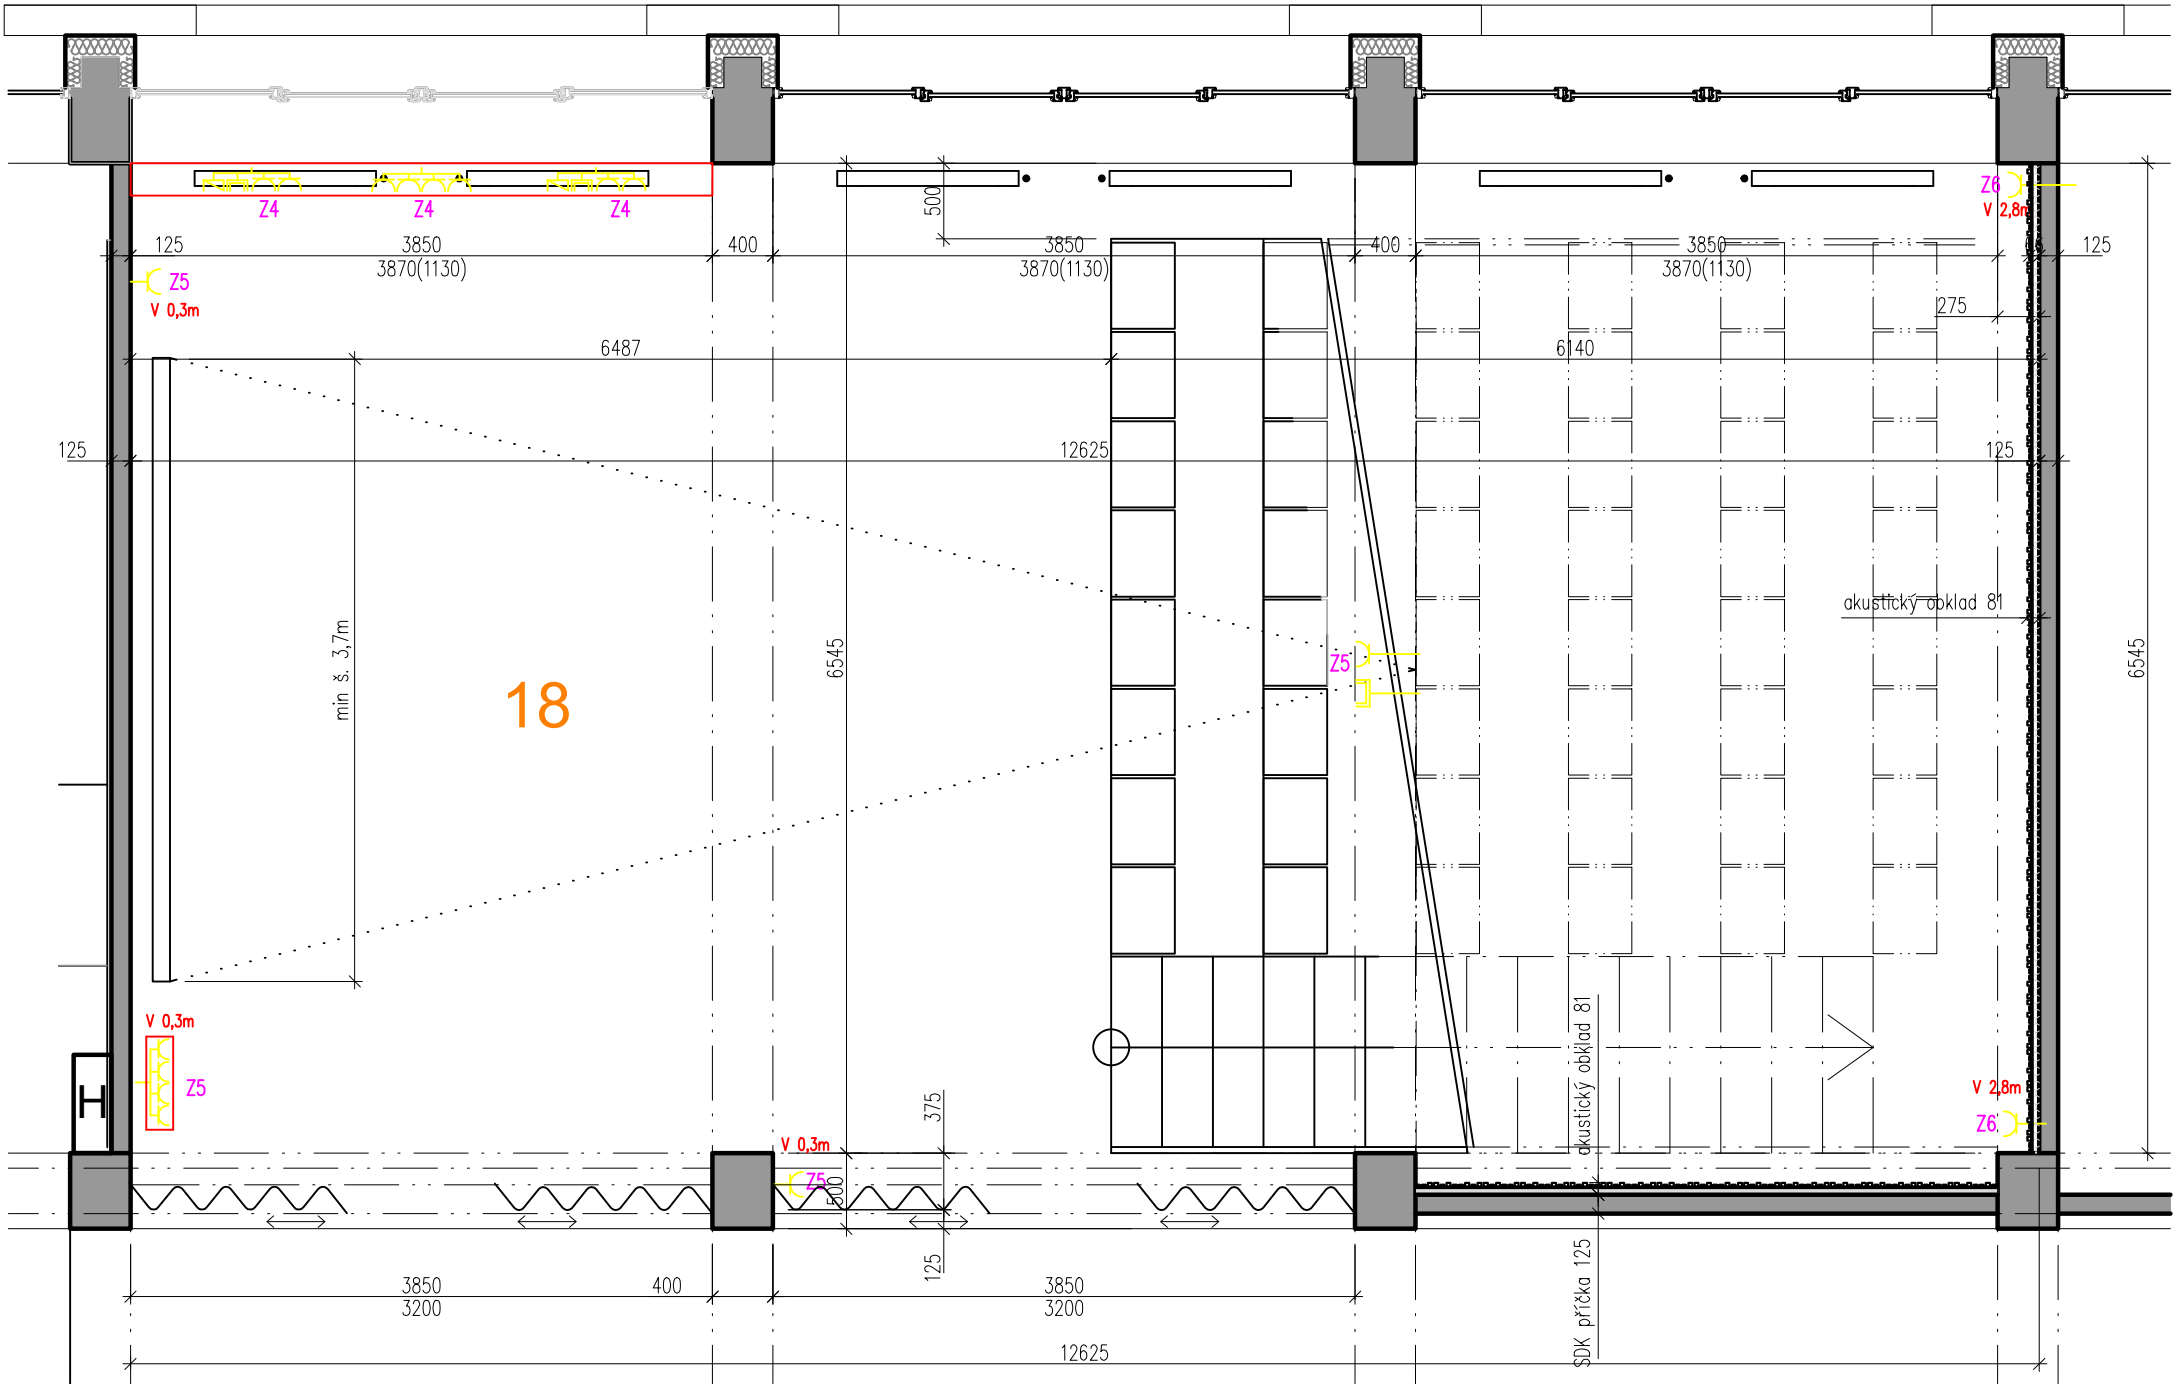

POČET

SPECIFIKACE PRVKŮ INTERIÉRU

Teleskopická tribuna pro min 48 míst	1kpt
Elektrické roletové projekční plátno s dálk. ovl.	1kpt
Kovová konzole pro projektor	1kpt