


MULTIFUNKČNÍ SÁL

AKUSTICKÉ OBKLADY STĚN - POHLED

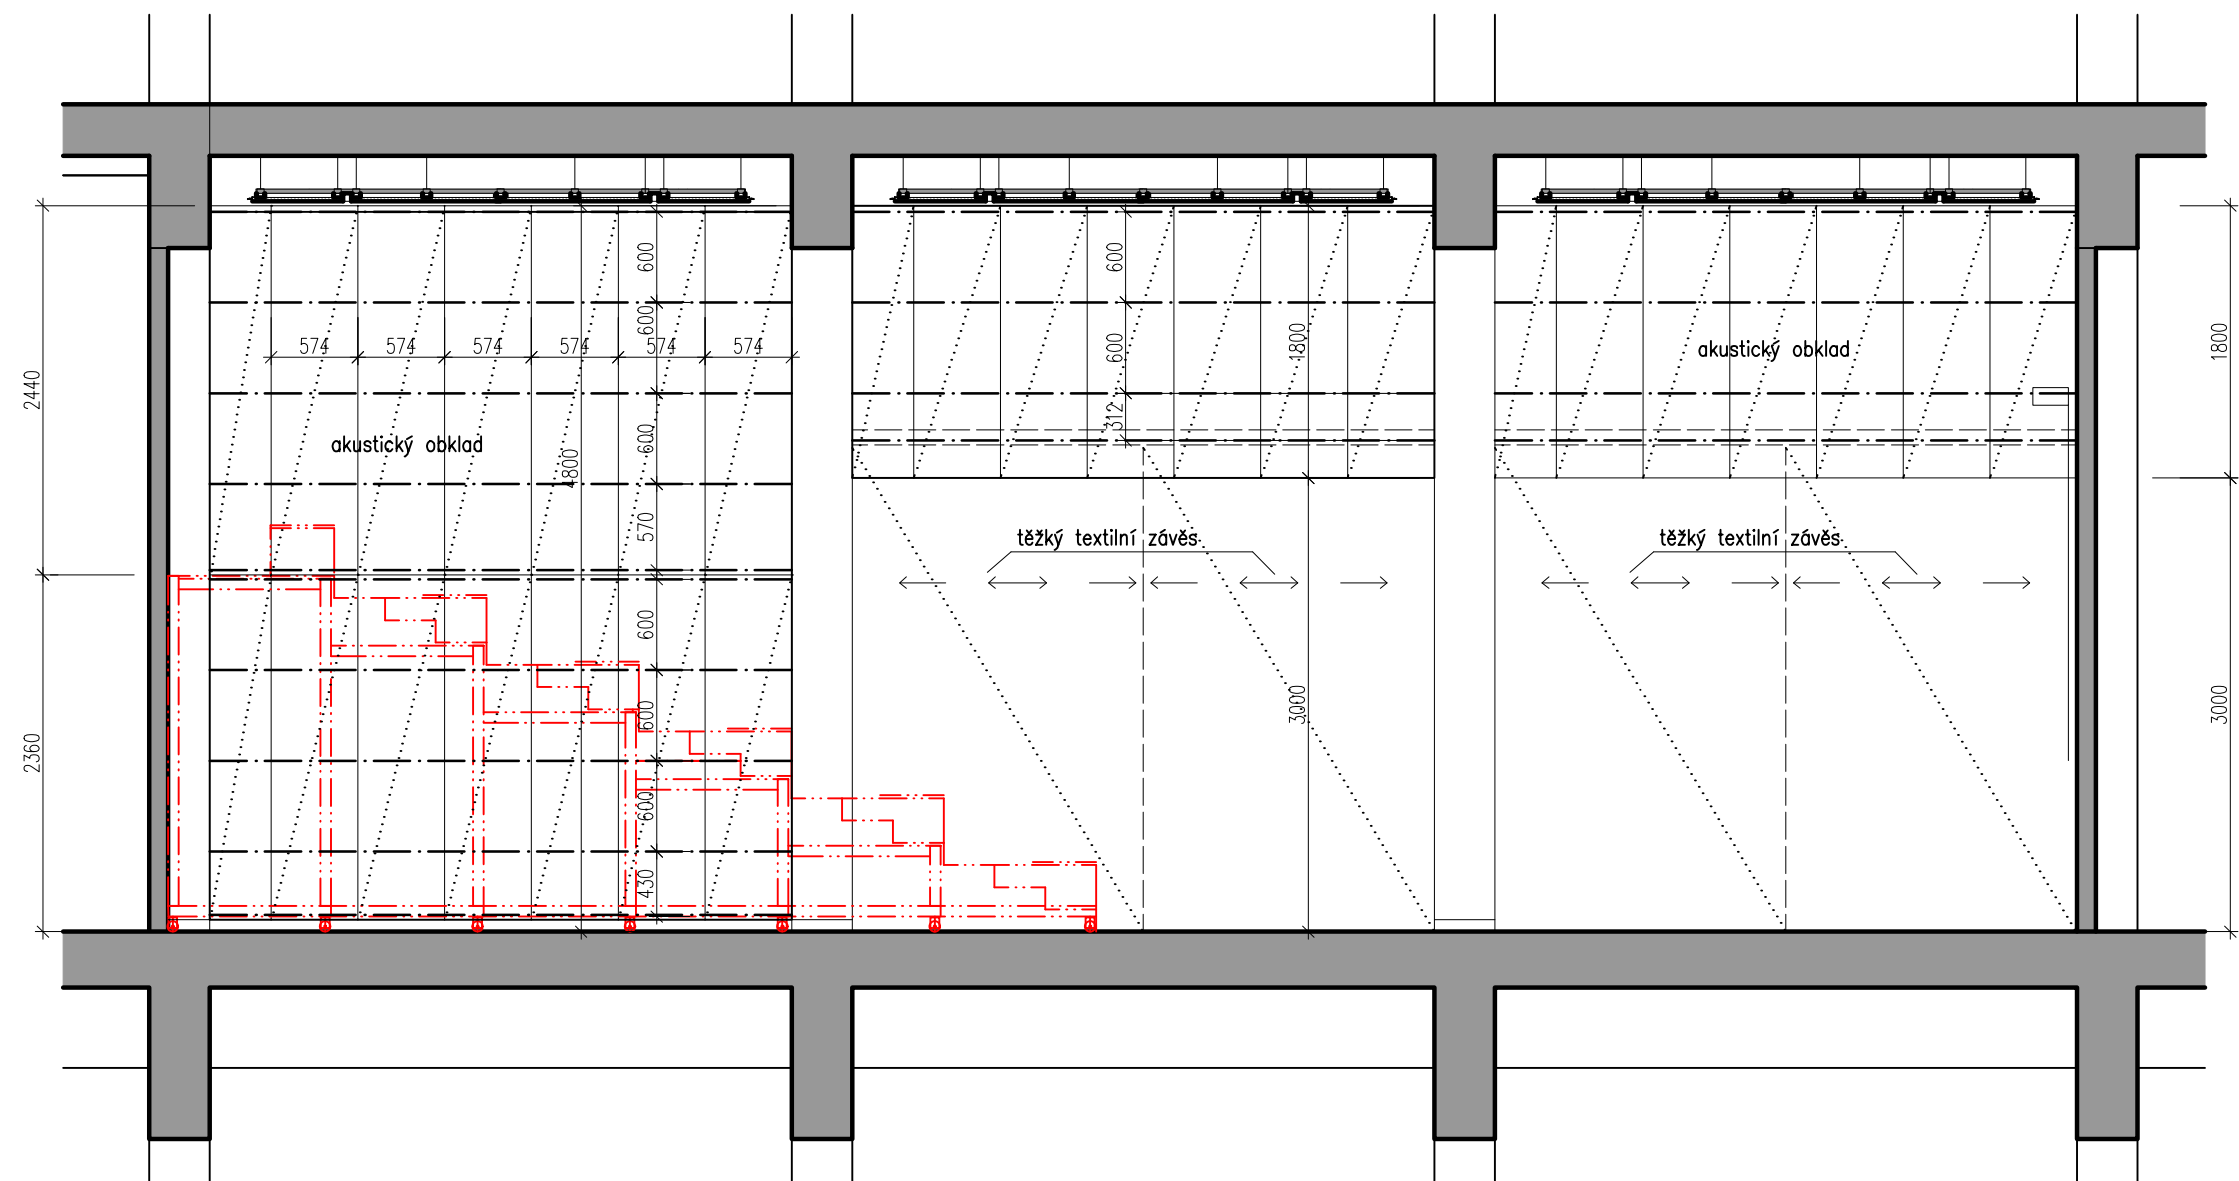

POZNÁMKY:

VÝŠKA NÁVINU PROMÍTACÍHO PLÁTNA  
BUDE URČENA DLE VYBRANÉHO TYPU A FORMÁTU V RÁMCI AD. MIN ŠÍŘKA PLÁTNA JE 3,7M

|                                    |                  |                                     |          |                           |               |
|------------------------------------|------------------|-------------------------------------|----------|---------------------------|---------------|
| NÁZEV PROJEKTU:                    | ČÍSLO MÍSTNOSTI: | NÁZEV MÍSTNOSTI:                    | MĚŘÍTKO: | DATUM:                    | Č. VÝKRESU:   |
| KULTURNÍ A KREATIVNÍ CENTRUM KBELY | 1.18             | MULTIFUNKČNÍ SÁL-AKUSTICKÝ OBKLAD 1 | 1:50     | aktualizace<br>22.11.2024 | D.1.1.c.06.2b |