



MULTIFUNKČNÍ SÁL

AKUSTICKÉ OBKLADY STĚN - POHLED

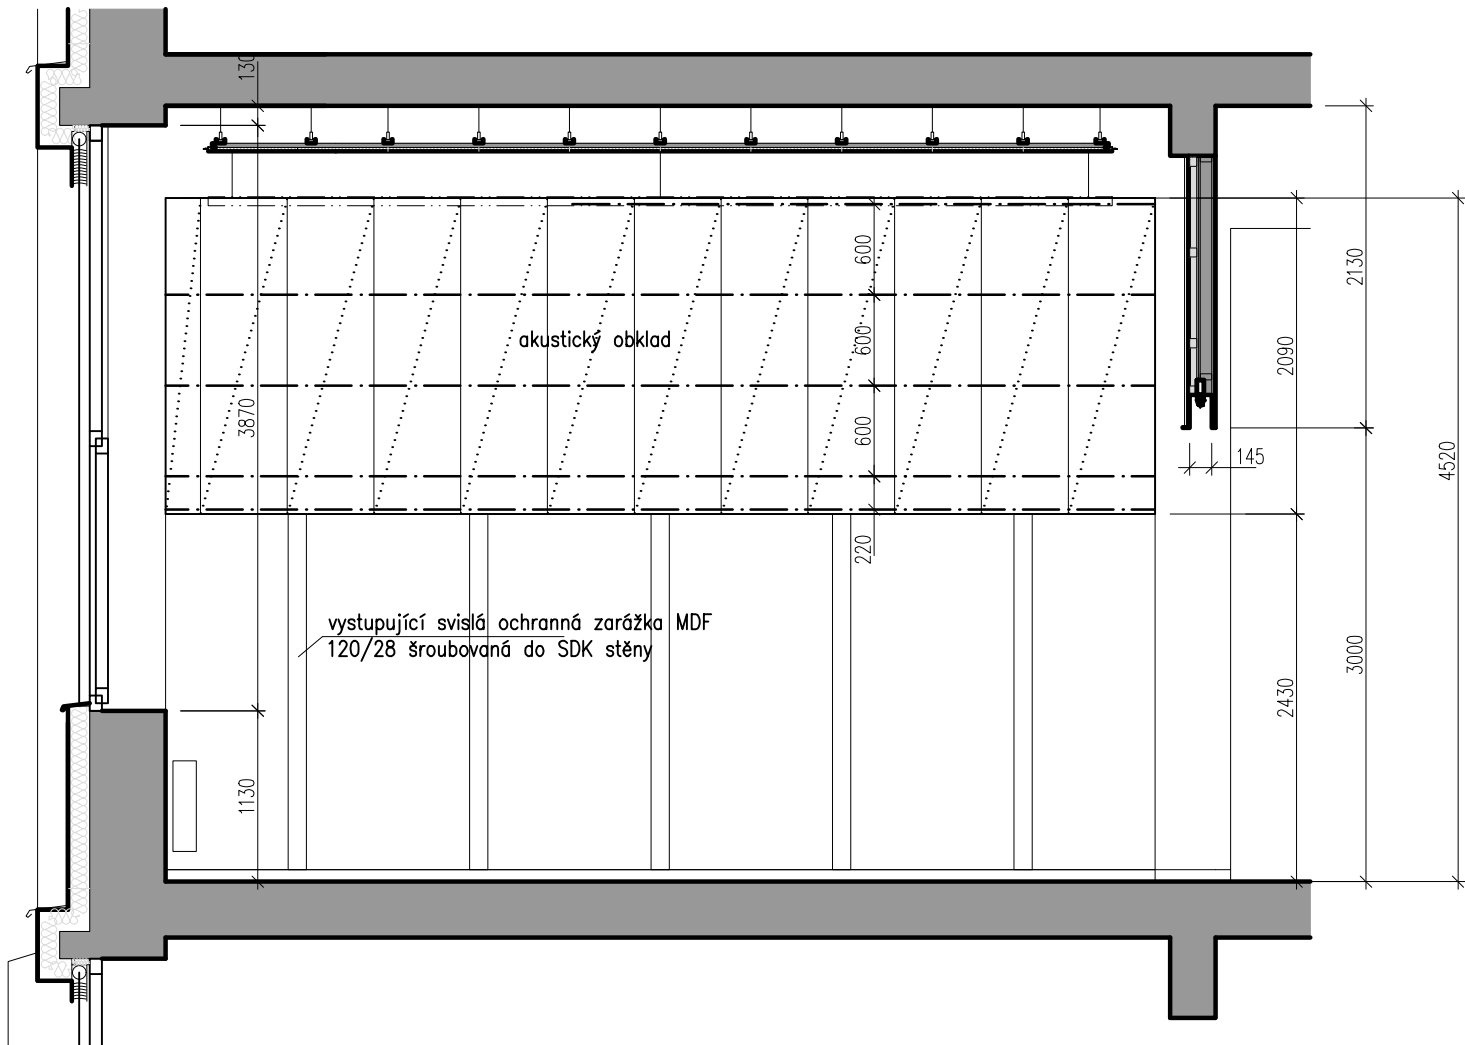

AKUSTICKÉ OBKLADY STĚN - ŘEZ ZADNÍ STĚNOU

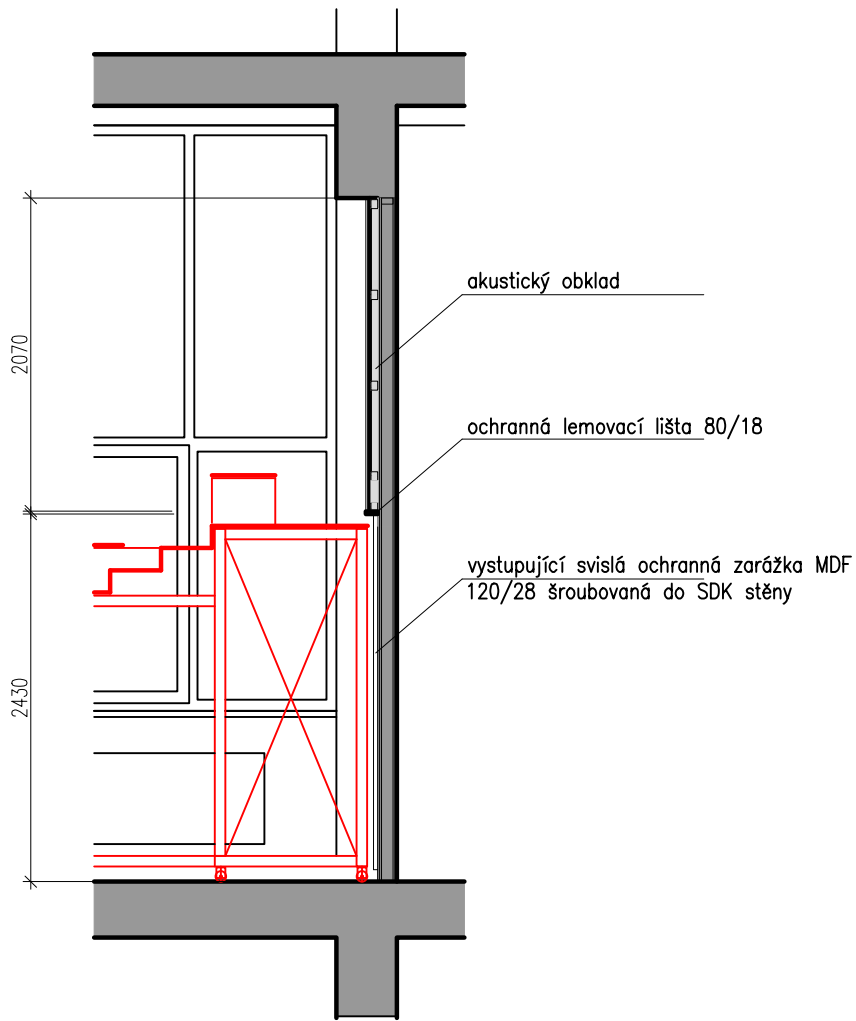

NÁZEV PROJEKTU:	ČÍSLO MÍSTNOSTI:	NÁZEV MÍSTNOSTI:	MĚŘÍTKO:	DATUM:	Č. VÝKRESU:
KULTURNÍ A KREATIVNÍ CENTRUM KBELY	1.18	MULTIFUNKČNÍ SÁL-AKUSTICKÁÝ OBKLAD 2	1:50	aktualizace 22.11.2024	D.1.1.c.06.2c