


MULTIFUNKČNÍ SÁL

DETAILY AKUSTICKÉHO PODHLEDU

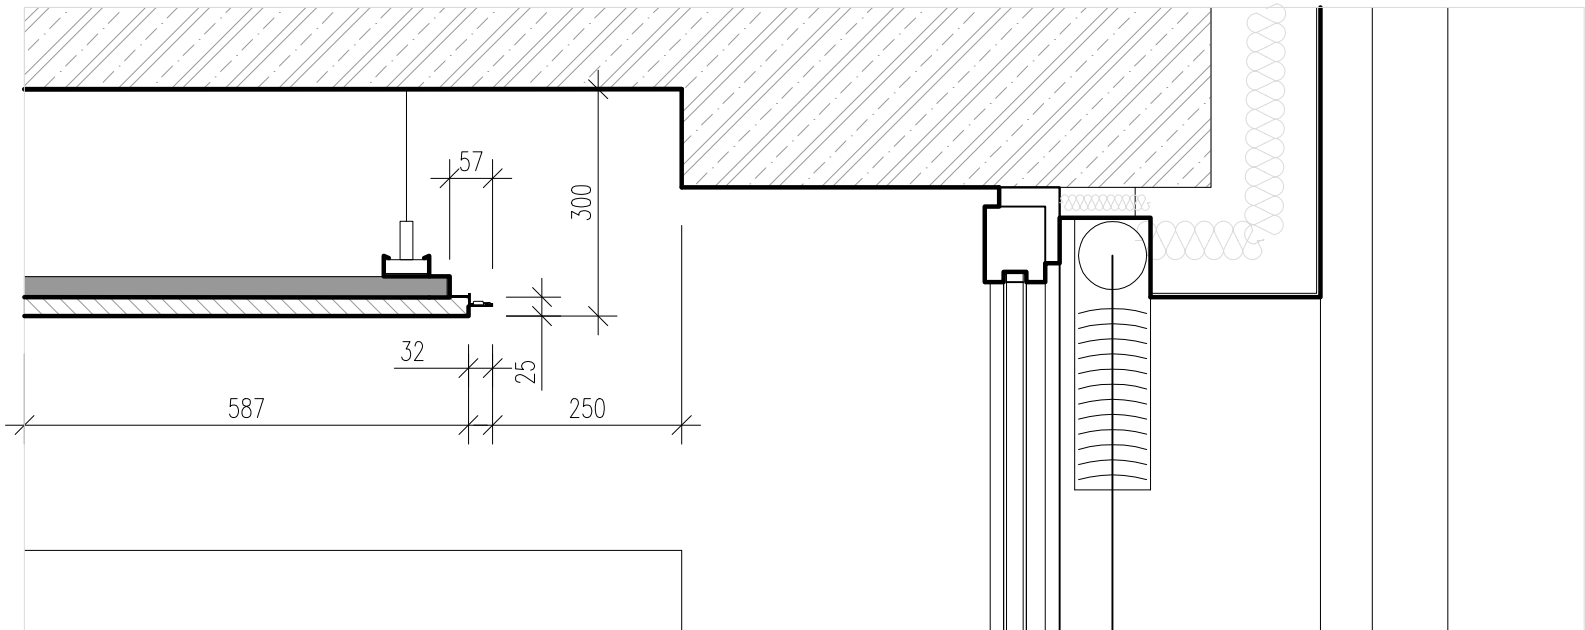


AKUSTICKÝ PODHLED


HERAKLITOVÉ DESKY 600/2000/25 S HRUBÝMI VLÁKNY A BAREVNĚ UPRAVENÝM POVRCHEM. DESKY JSOU UPEVNĚNY SAMOŘEZNÝMI ŠROUBY DO STANDARDNÍHO RASTRU PRO SDK PODHLEDY. RASTROVÁNÍ MUSÍ BÝT PŘÍPŮSOBENO PRO INTEGROVANÁ LINIOVÁ SVÍTIDLA A MONTÁŽ PODVEŠENÝCH TŘÍFÁZOVÝCH INSTALAČNÍCH LIŠŤ VIZ ČÁST OSVĚTLENÍ.

OBVODOVÉ LED OSVĚTLENÍ


TVOŘENÉ HLINÍKOVÝM PROFILEM PRO NEPŘÍMÉ LED OSVĚTLENÍ PLOŠNĚ NALEPENÉM PO VNĚJŠÍM OBVODĚ DESEK. TRAFY UMÍSTĚNÉ NAD PODHLEDEM V NAZNAČENÝCH POZICÍCH.

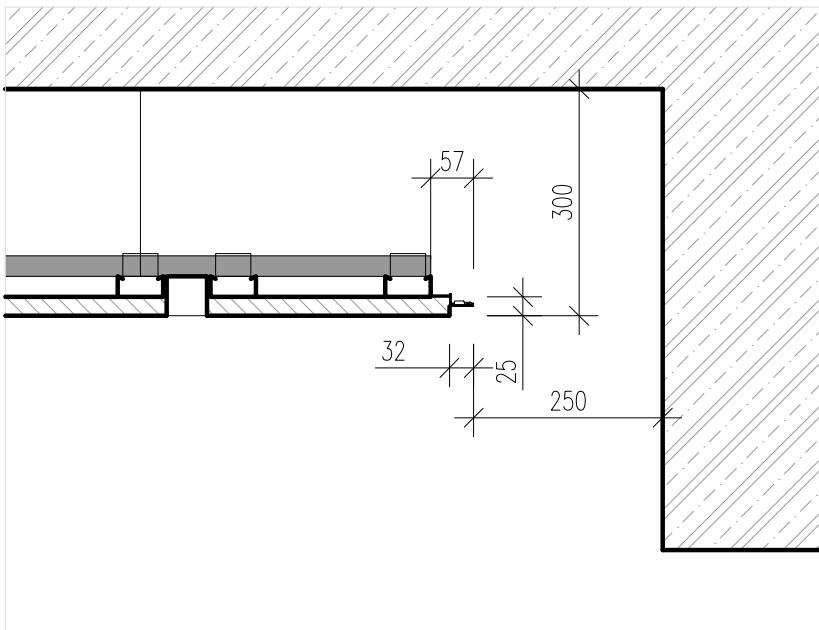

HERAKLITOVÉ DESKY 2000/600/25–HRUBŠÍ VLÁKNA

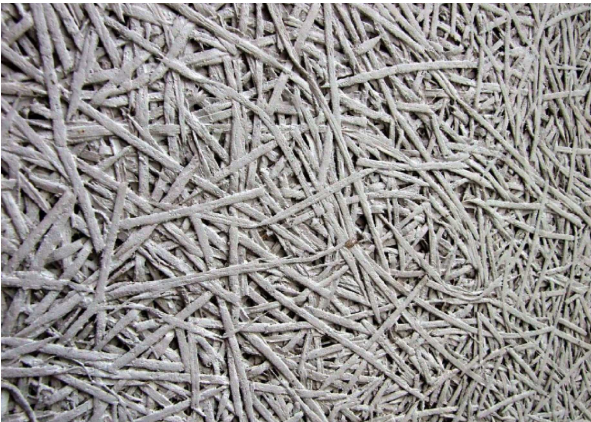

DO PODHLEDU INTEGROVANÁ LED SVÍTIDLA

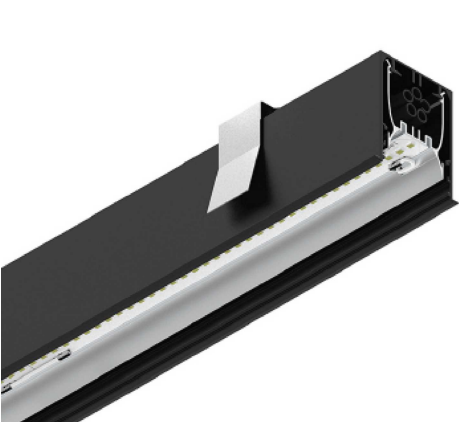

OBVODOVÝ AL LED PROFIL



NÁZEV PROJEKTU: KULTURNÍ A KREATIVNÍ CENTRUM KBELY	ČÍSLO MÍSTNOSTI: 1.18	NÁZEV MÍSTNOSTI: MULTIFUNKČNÍ SÁL- DETAILS PODHLEDU	MĚŘÍTKO: 1:10	DATUM: aktualizace 22.11.2024	Č. VÝKRESU: D.1.1.c.06.3b
---	--------------------------	--	------------------	-------------------------------------	------------------------------