

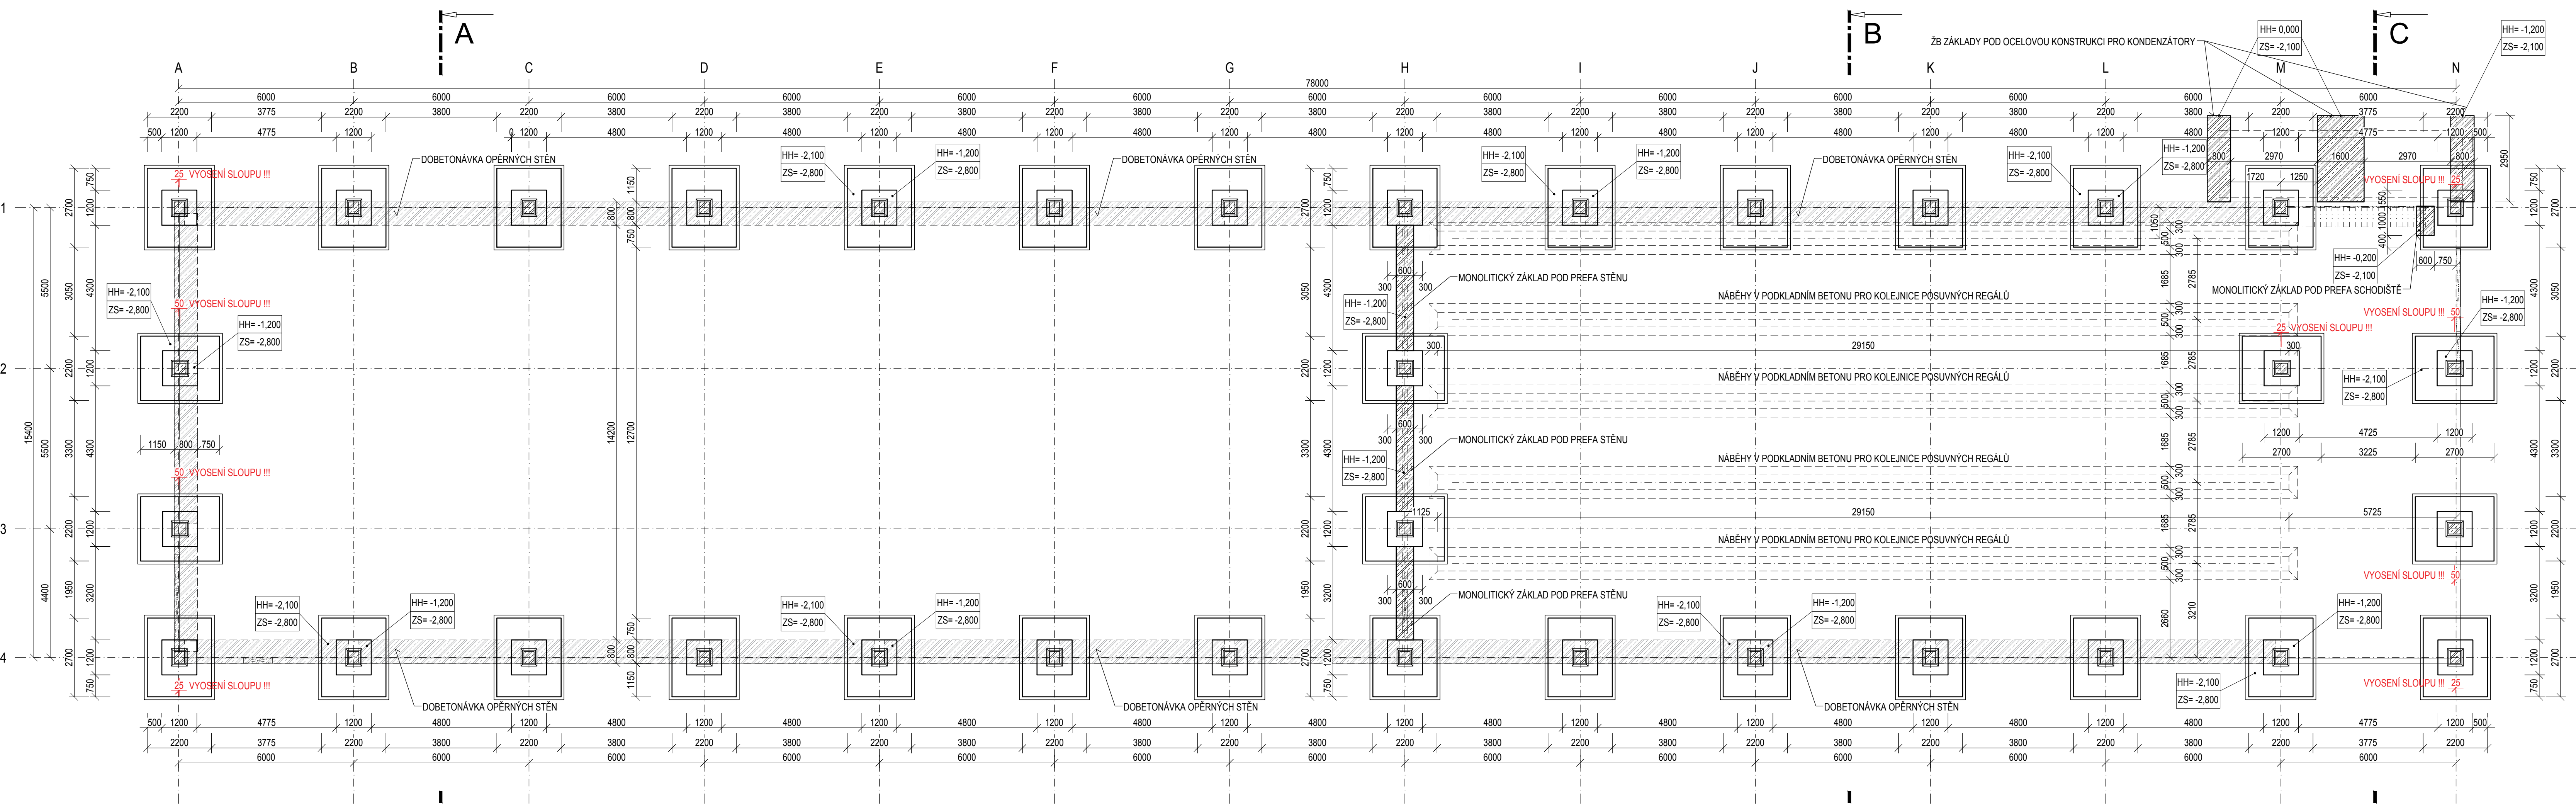
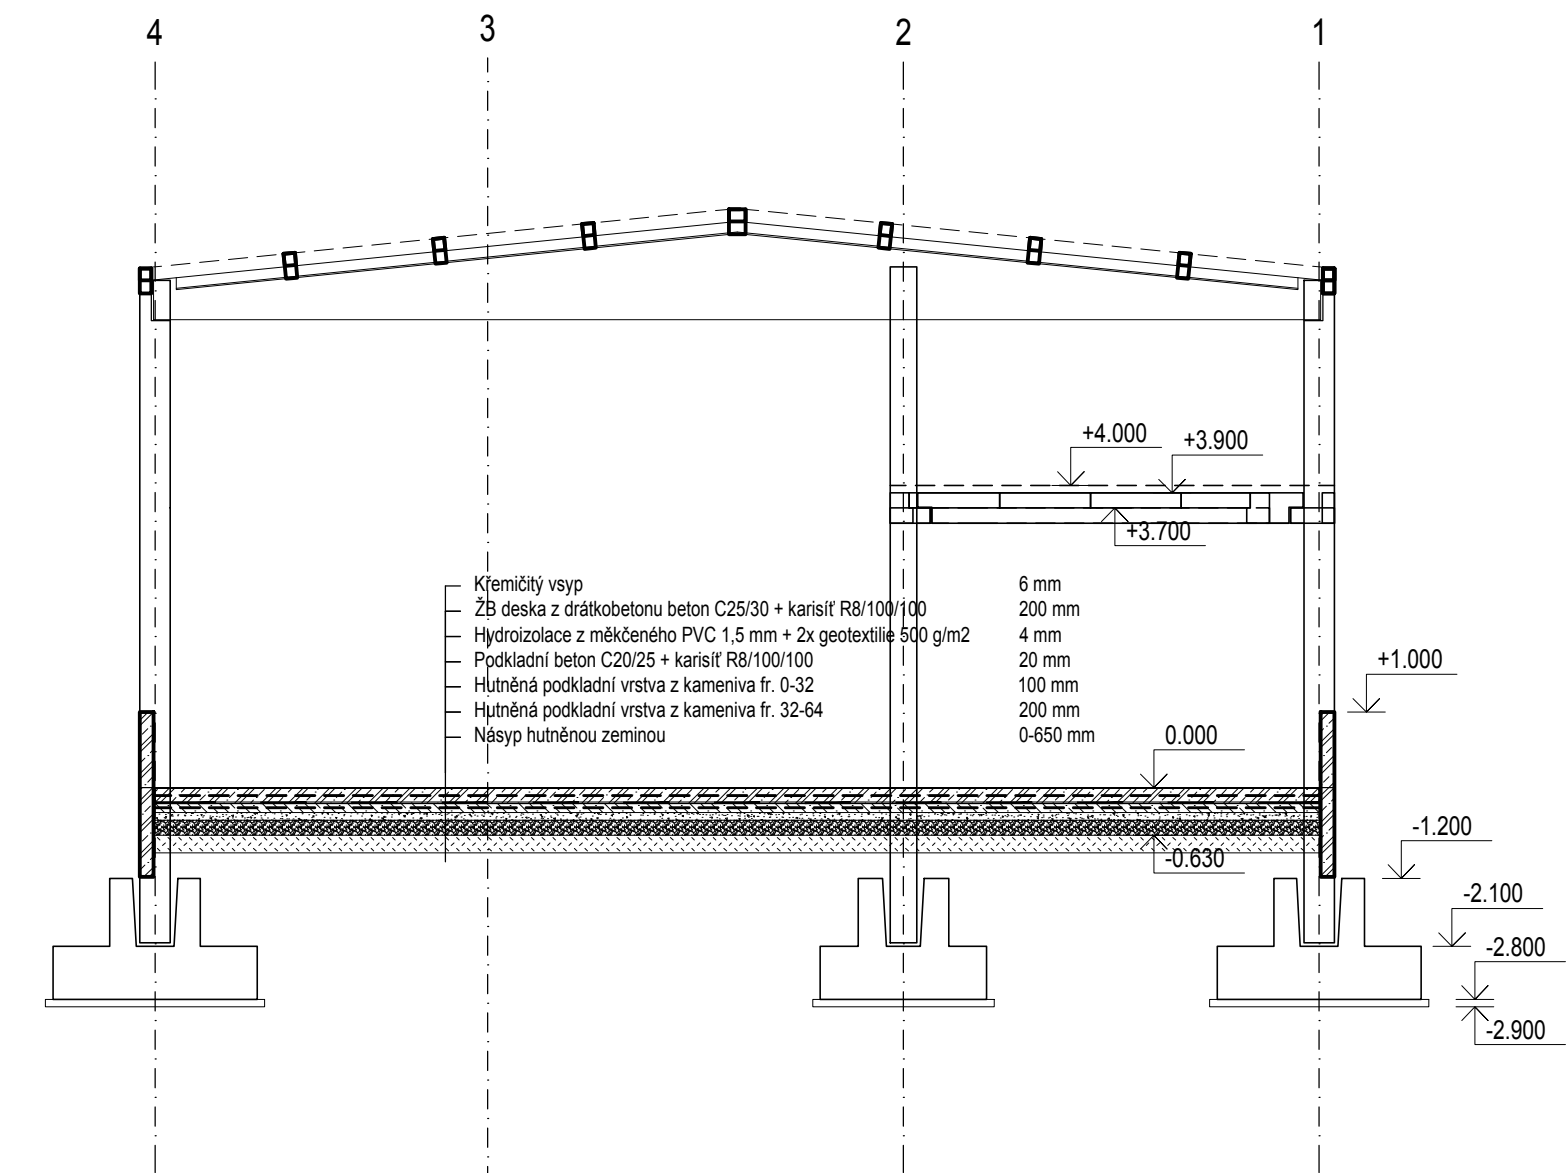


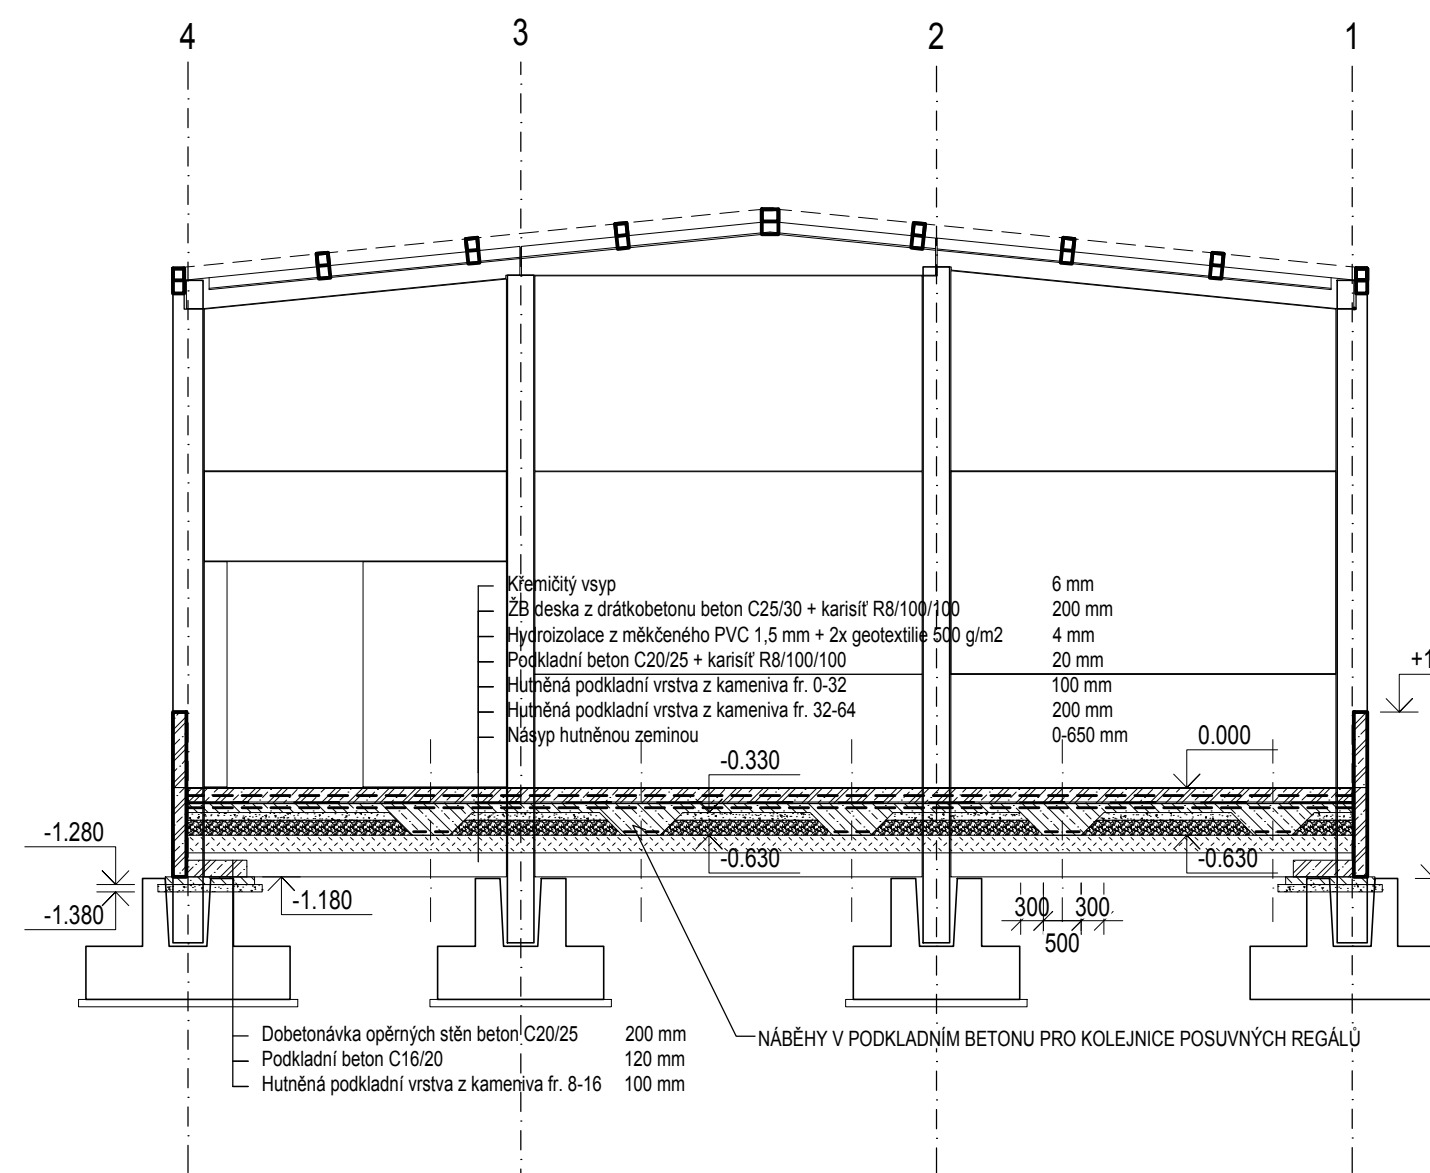

ŘEZ A-A

ŘEZ B-B

ŘEZ C-C

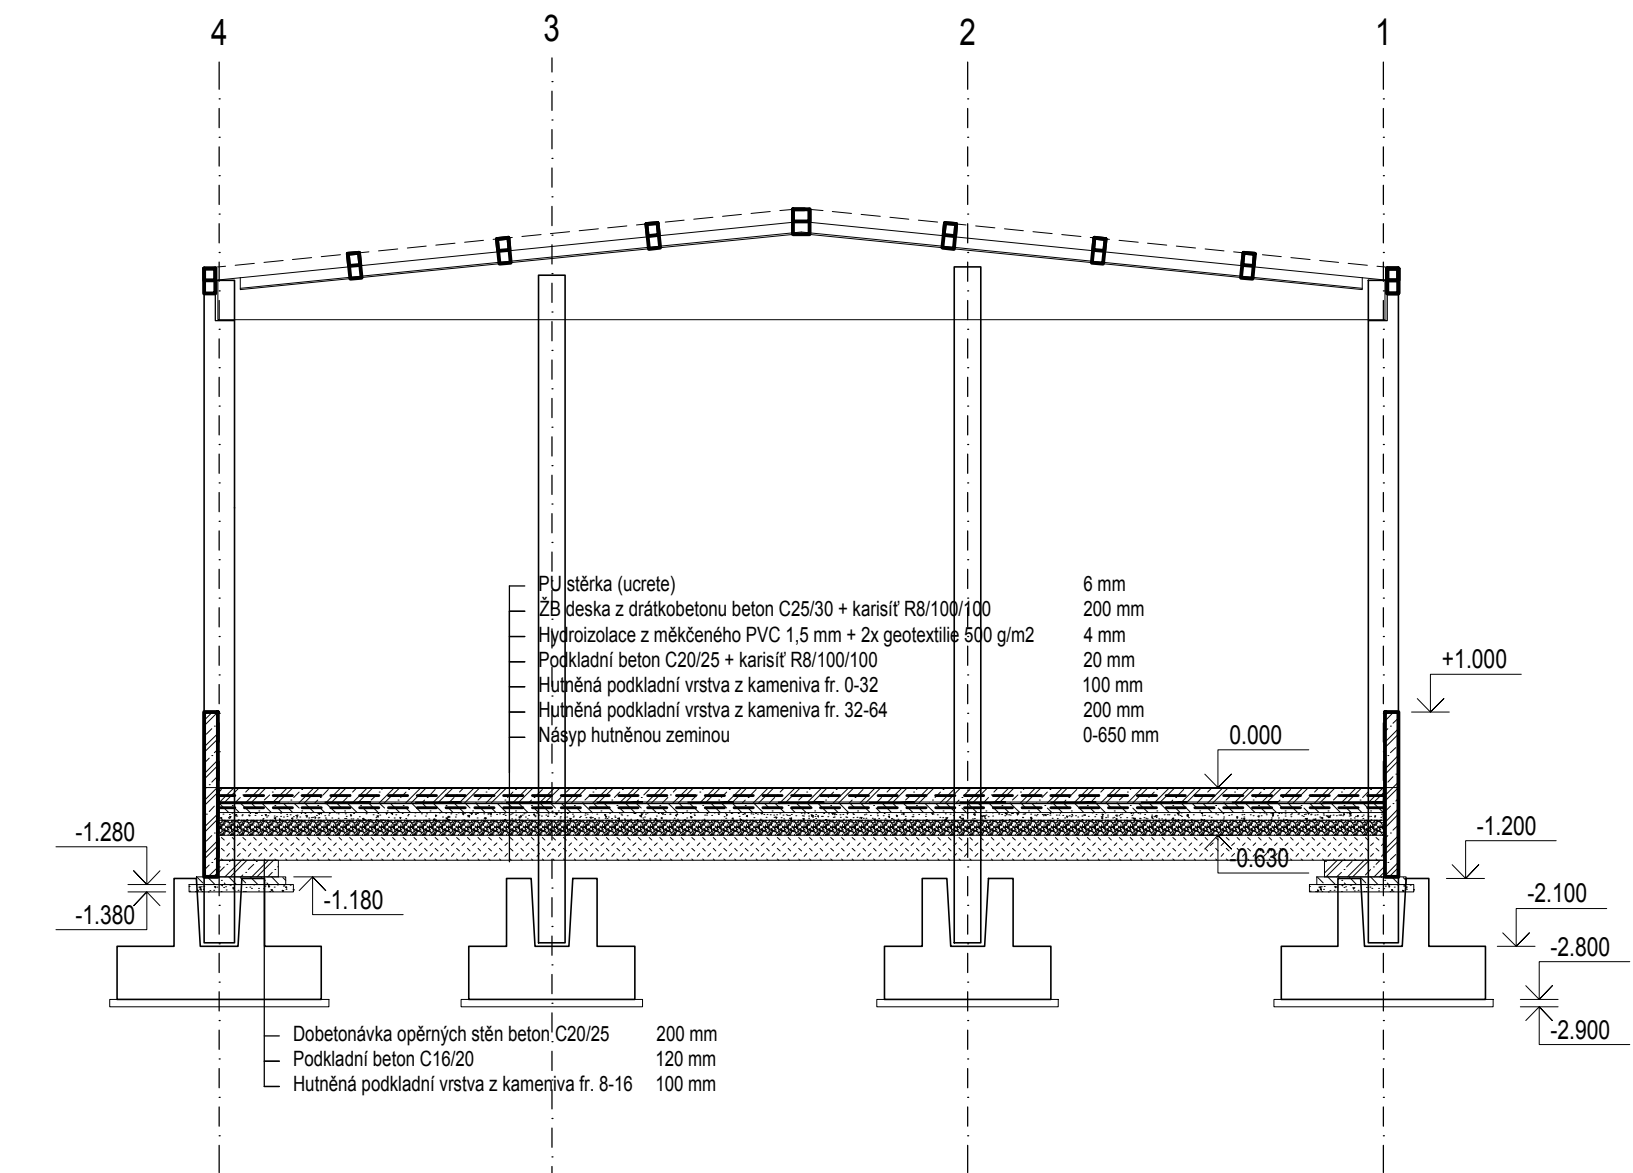

LEGENDA MATERIÁLŮ

- ŽELEZOBETON - PREFA KONSTRUKCE SKELETU, DRÁTKOBETON, ŽELEZOBETON
- PODKLADNÍ BETON
- HUTNĚNÉ KAMENIVO FR. 8-16, FR. 0-32
- HUTNĚNÉ KAMENIVO FR. 32-64
- HUTNĚNÝ NÁSYP ZEMINY
- PŮVODNÍ ZEMINA
- HYDROIZOLACE FATRAFOL TL. 1,5 mm + 2x GEOTEXTILIE 500 g/m2

POZNÁMKA

- PŘED ZAČÁJENÍM ZEMNÍCH PRACÍ ZAJISTI INVESTOR VYTÝČENÍ VEŠKERÝCH SÍTÍ V AREÁLU INVESTORA
- VEŠKERÉ VÝKOPY BUDOU SVAHOVÁNY V POMĚRU 1:1-1:2
- VÝKOPY MUSÍ BÝT CHRÁNĚNY PROTI ZATOPNĚNÍ VODOU, ZÁKLADOVÁ SPÁRA BUDE DOČISTĚNA RUČNĚ
- VÝZTUŽ MONOLITICKÝCH KALICHŮVÝCH PATEK BUDE NAVRŽENA DODAVATELEM KONSTRUKCE
- VÝZTUŽ OPĚRNÝCH STĚN SKELETU BUDE PŘIBETONOVÁNA DLE POŽADAVKŮ DODAVATELE SKELETU

0,000 = 210,67 m. n.m. (BPV)

Zodp. projektant: Ing. HRAD	Vypracoval: Ing. HRAD	Schválil: Ing. KOMINEK	BUILDINGcentrum - HSV, s.r.o. Karlův 169/88 Velké Meziříčí 594 01 IČ: 25317873
Investor: NOVÉ VINAŘSTVÍ, a.s., Vysulní 613, 691 83 Dřemhlec	Místo stavby: k.ú. Dřemhlec, parc. č. 1643/2, 1643/302, 1283/11, 1285/36	Účel projektu: info@bc-hsv.cz tel.: (+420) 566 686 211 fax.: (+420) 566 686 299	
SKLAD VÍNA S001 - SKLAD VÍNA			Stupeň PD: DPPS
Název výkresu - profese: D1.1 - ARCHITEKTONICKO-STAVEBNÍ ŘEŠENÍ 101 - ZÁKLADY			Číslo zakázky: 6 024 17 Datum: srpen 2018 Fonát: A1 Číslo výkresu: Číslo paré: 101