



VZOROVÝ PŘÍČNÝ ŘEZ

M 1:50


VZOROVÝ PŘÍČNÝ ŘEZ VJEZDEM

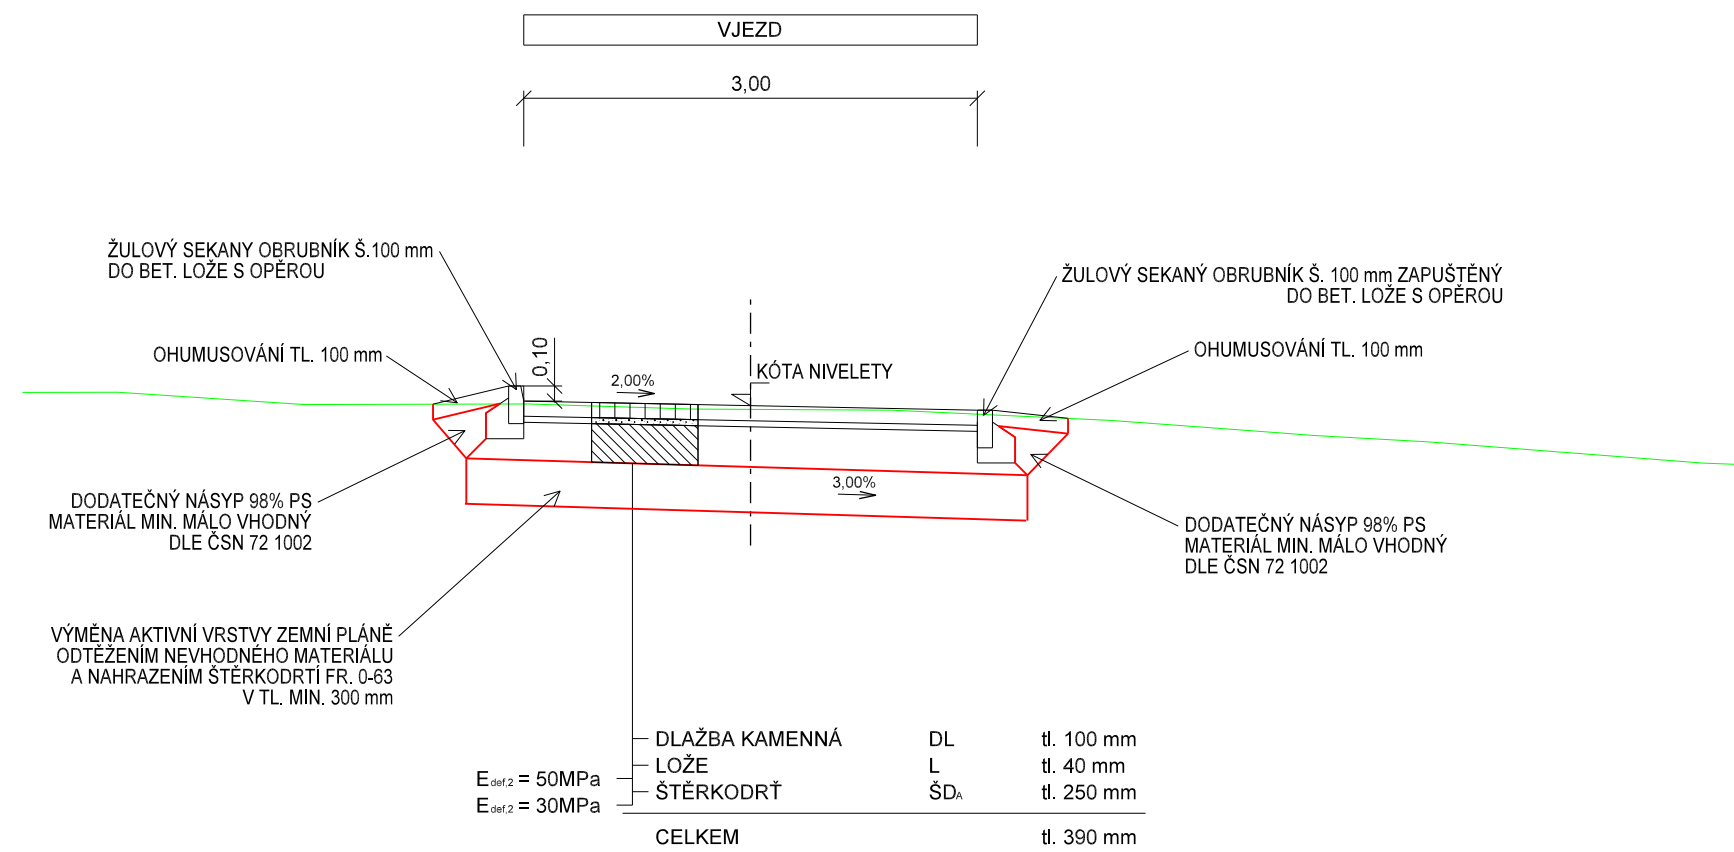

VZOROVÝ PŘÍČNÝ ŘEZ CHODNÍKEM Z KAMENNÉ DLAŽBY

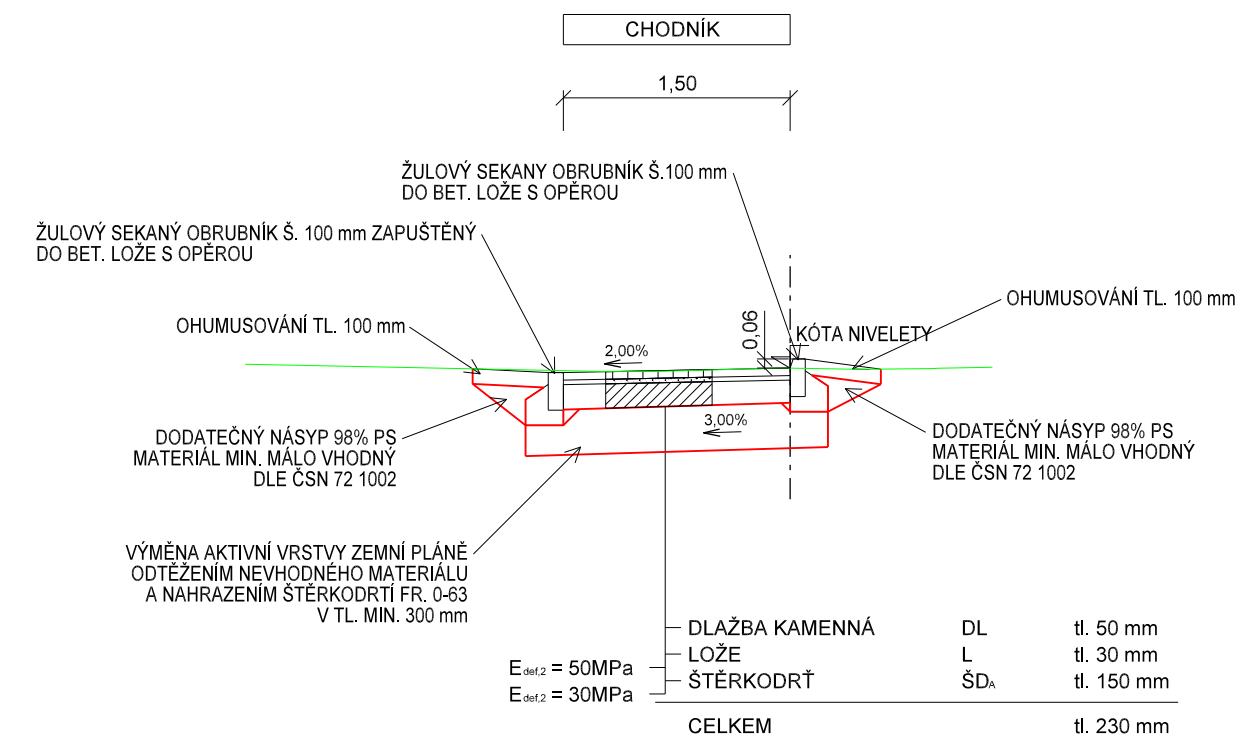

VZOROVÝ PŘÍČNÝ ŘEZ MLATOVÝM CHODNÍKEM

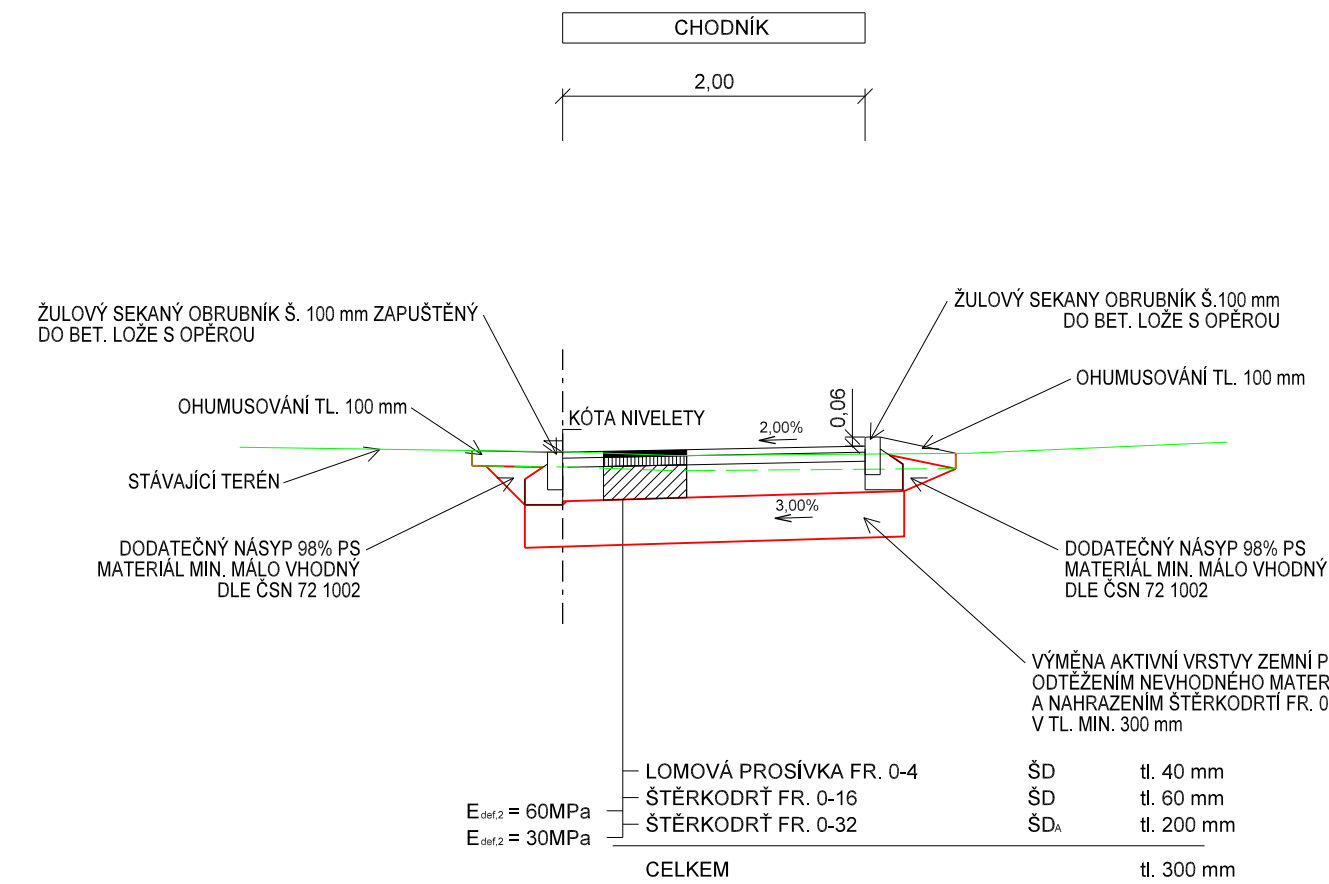

změna č.	důvod změny	datum	podpis
rev. 01	úprava konstrukční skladby chodníku	04/2026	<i>Joub</i>

ZPRACOVATEL:		AUTORIZACE:	
 IPOKa inženýrská, projekční a obchodní kancelář		IPOKA, s.r.o. Blanky Waleské 558 Cerhenice 281 02 IČ: 07837071 tel.: +420 777 892 204 E-mail: info@ipoka.cz	

OBJEDNATEL	OBEC HOŘÁTEV HOŘÁTEV 17, 289 13 ZVĚŘINEK		
ODPOVĚDNÝ PROJEKTANT STAVBY	NAVRHL, VYPRACOVAL	ÚČEL	DSP/DPS
BC. JAN TOUŠ <i>Joub</i>	BC. JAN TOUŠ <i>Joub</i>	DATUM	12/2024
		MĚŘITKO	1:50
KRAJ: STŘEDOČESKÝ	KATASTRÁLNÍ ÚZEMÍ: HOŘÁTEV	FORMÁTY	4 x A4
HOŘÁTEV - CENTRUM OBCE		ČÁST D.1.1.	PARÉ
ČÁST PD	STAVEBNÍ ČÁST - SO 101 ZPEVNĚNÉ PLOCHY	PŘÍL. 4.	
NÁZEV PŘÍLOHY	VZOROVÝ PŘÍČNÝ ŘEZ		