


Dveře, jednokřídlé, otočné, prosklené ocelové  
Zárubeň: JEKL 40/40 mm  
Výplň/zasklení:  
Dvojsklo max. Ug=1,0W/m2K  
Kování:  
klíka-klíka s rozetou, matná nerez, cylindrická vložka  
Práh: těsnicí prahová lišta, max.výška 20mm  
Barva:  
křídlo: lak mat + RAL 7016 + sklo  
rám: lak mat + RAL 7016

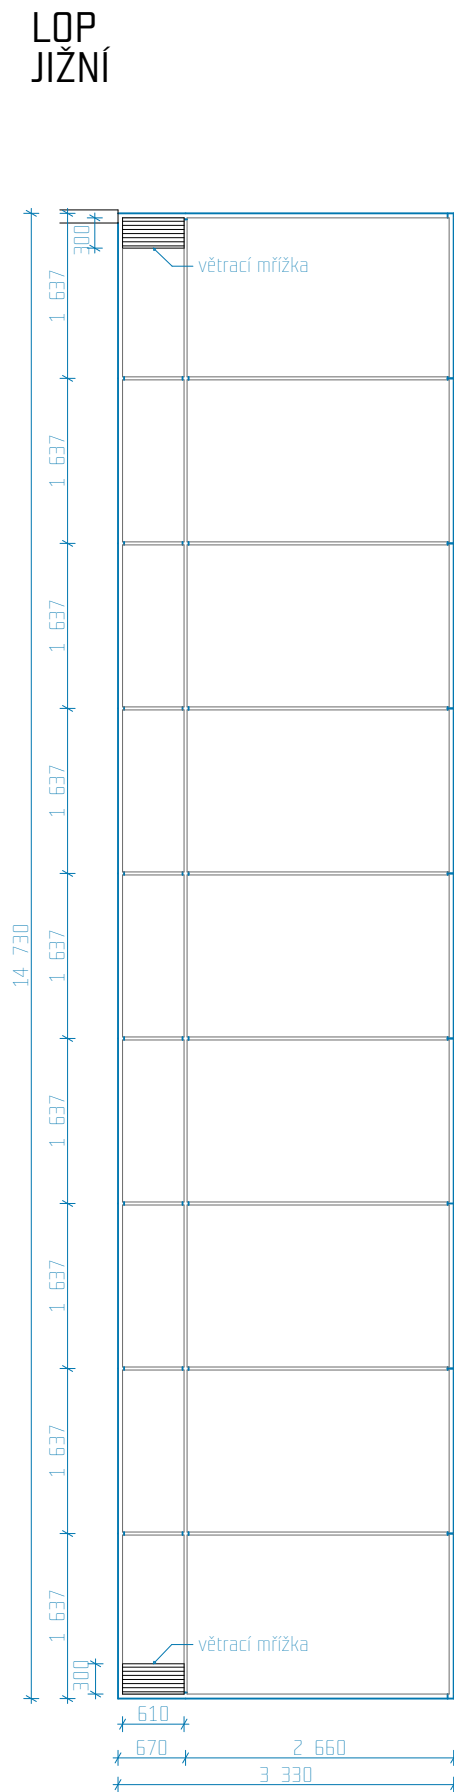

Ocelová výtahová šachta s opláštěním bezpečnostním sklem  
Dvojsklo max. Ug=1,0W/m2K

KATASTRÁLNÍ ÚZEMÍ:  
Veltrusy  
OBEC:  
Veltrusy  
MÍSTO STAVBY:  
par. č. 406/2

STAVEBNÍK:  
Město Veltrusy  
IČ: 00237272  
Palackého 9 Veltrusy 277 46

REMIUMA s.r.o.

ZHOTOVITEL DOKUMENTACE:  
REMIUMA s.r.o.  
IČ: 24261670  
Holečkova 789/49 Praha 150 00


AUTOR:  
Ing. Leo Vychodil

ODPOVĚDNÝ PROJEKTANT:  
Ing. Leo Vychodil  
AUTORIZACE 0014190, ČKAIT

SPOLUPRÁCE:

DATUM:

08/2024

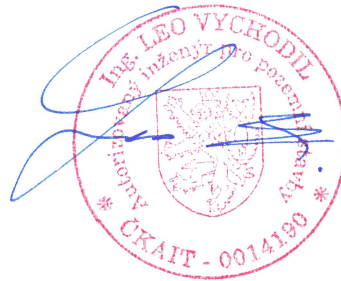

PODPIS:

NÁZEV STAVBY / ZÁMĚR:

ZŠ VELTRUSY -  
výstavba odborných  
učeben

STUPEŇ DOKUMENTACE:

DPS

±0,000 = 174,40 m.n.m. (S-JTSK)

MĚŘITKO:

1:75

FORMÁT:

A3

Č. VÝKRESU:

0.1.1.3.8

Č. PARÉ:

ODDÍL:

SO 03 - VÝTAH - BEZBARIÉROVOST

NÁZEV VÝKRESU:

OPLÁŠTĚNÍ VÝTAHU