

DRUH POZEMKU
ŘEŠENÉ ÚZEMÍ

výšky : 1 : 100
délky : 1 : 1000

SKLONOVÉ POMĚRY


ZMĚNA PŘÍČNÉHO SKLONU

KÓTY NIVELETY:

KÓTY TERÉNU:

SROVNÁVACÍ ROVINA:
STANIČENÍ v km, m:

SMĚROVÉ POMĚRY:

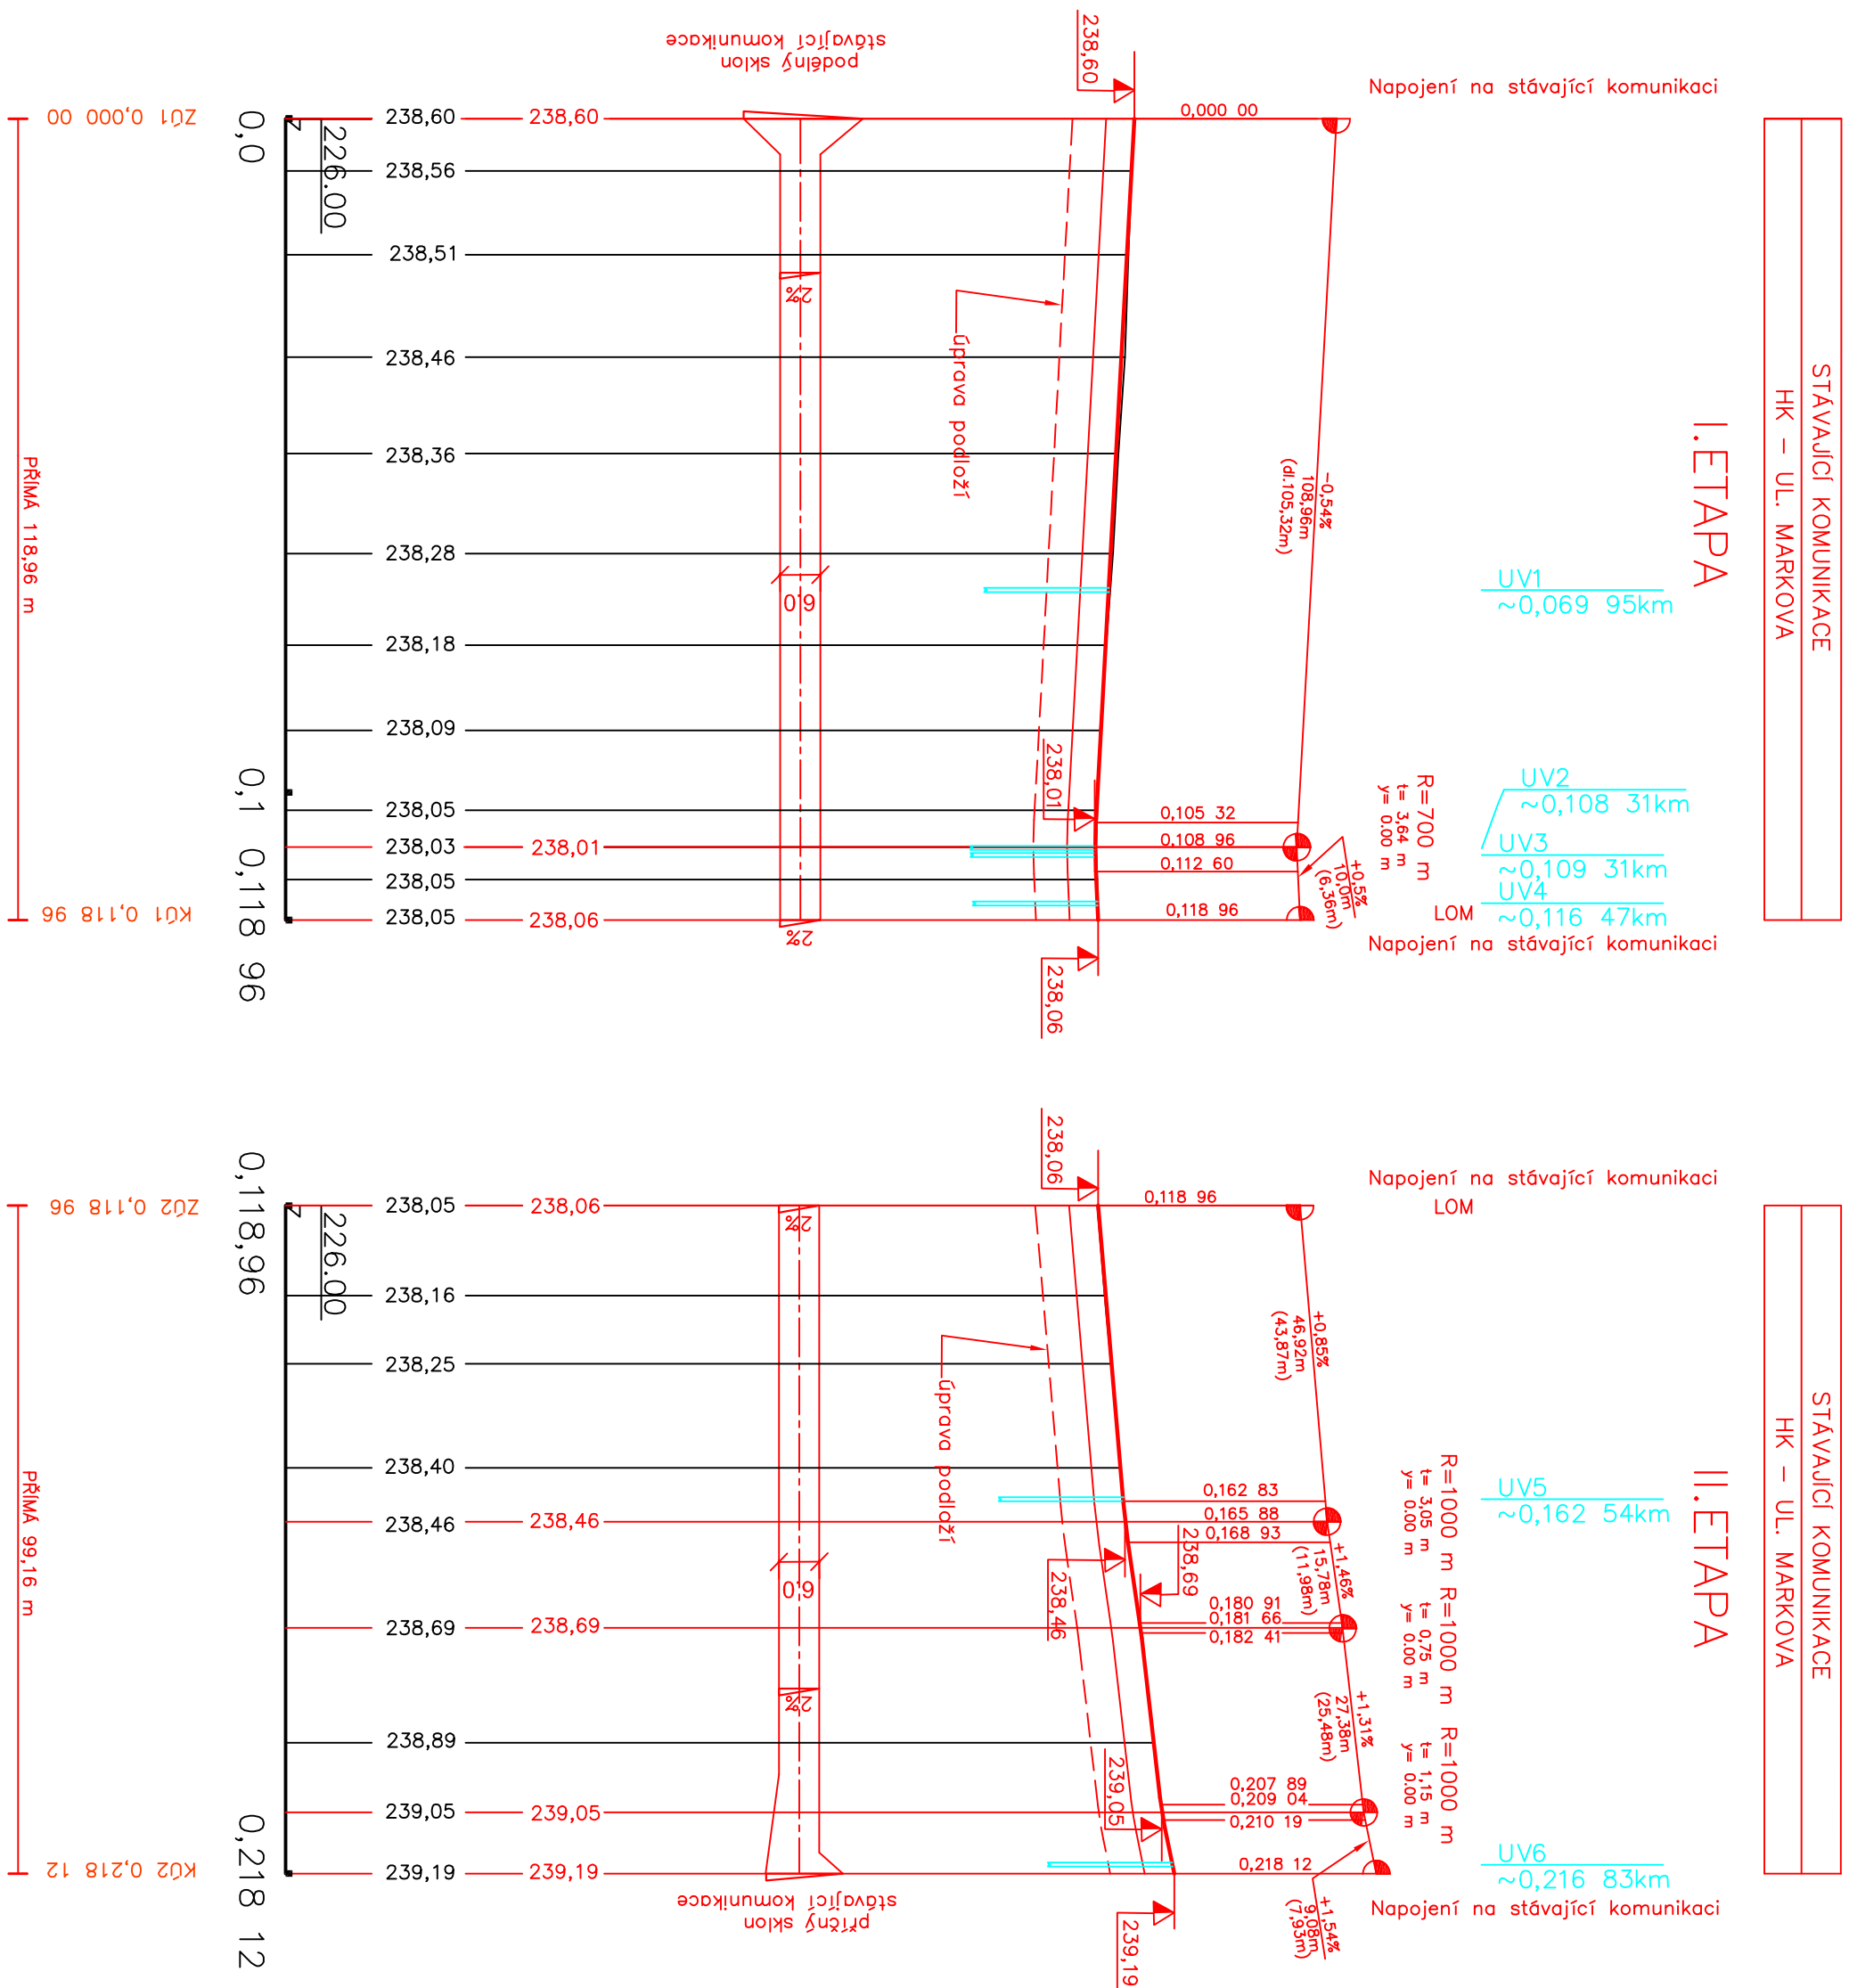

HLAVNÍ PROJEKTANT		ZODP. PROJEKTANT	VYPRACOVAL
ING. R. MICHLIK		B. BUREŠOVÁ	
KRAJ: Královéhradecký			
INVESTOR: Technické služby Hradec Králové			
ÁČK: Oprava komunikace v ul. Markova Hradec Králové			
OODL:			
OBSAH: Podélné profily			
PROJEKT WPROJEKT s.r.o. Jižní 870, 500 03 Hradec Králové e-mail: wproje@wproje.cz			
SOUPOB		Čís. ZK:	81 / 22
DRUH PD	DPS		
DATAUM	III.2023		
FORMÁT	4 A4		
MĚŘITKO	SOUPOBNA		
1:1000/100			
Čís. PŘÍLOHY			
4.			