
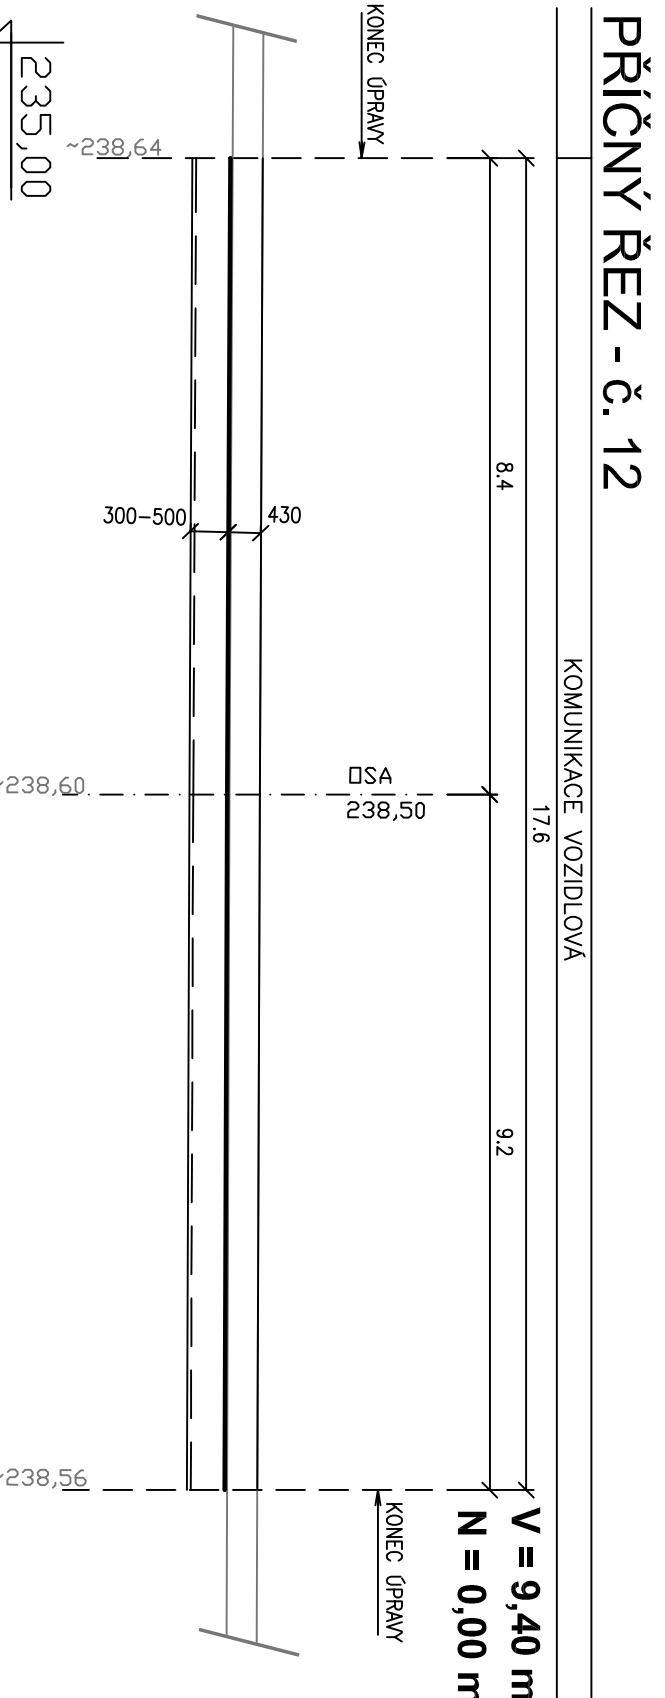
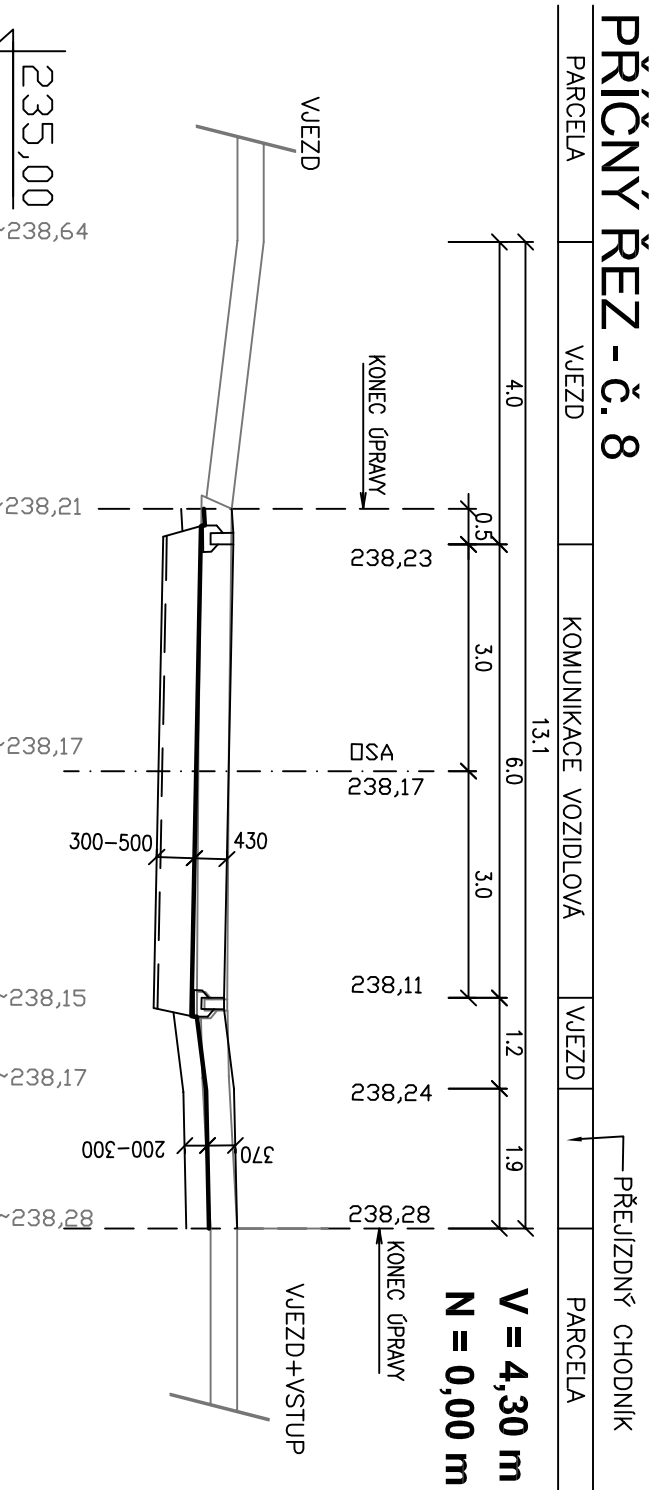
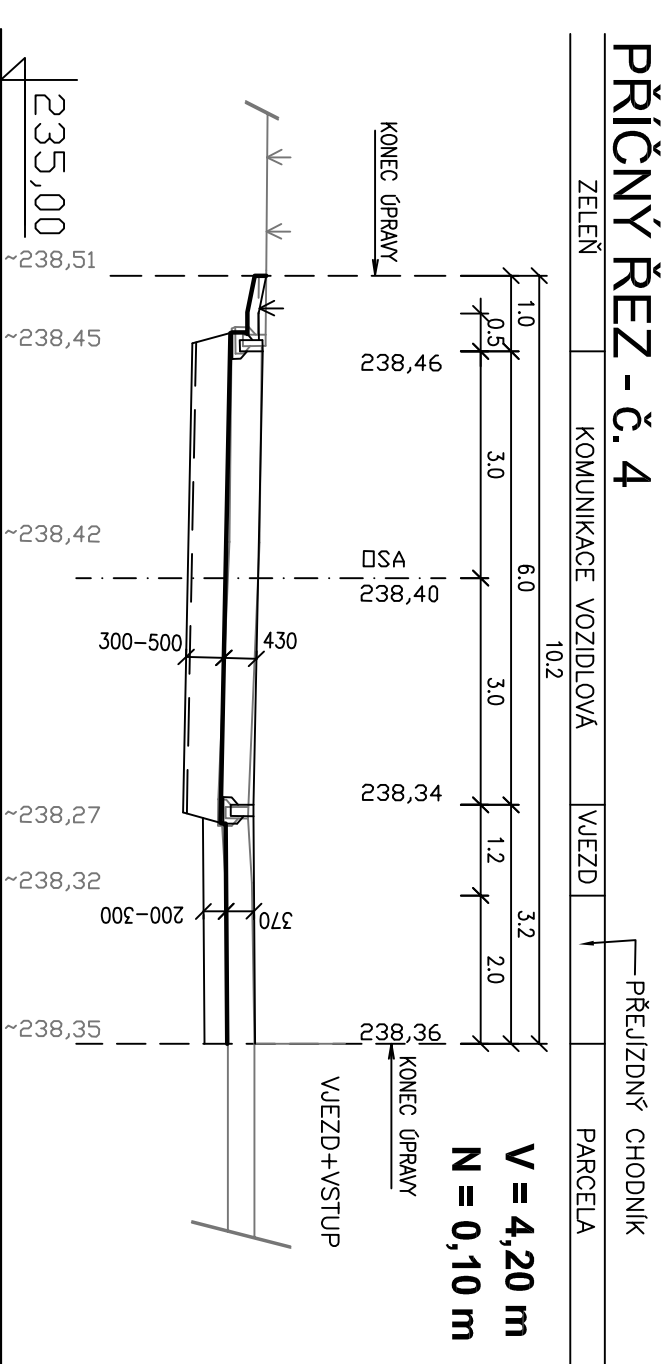
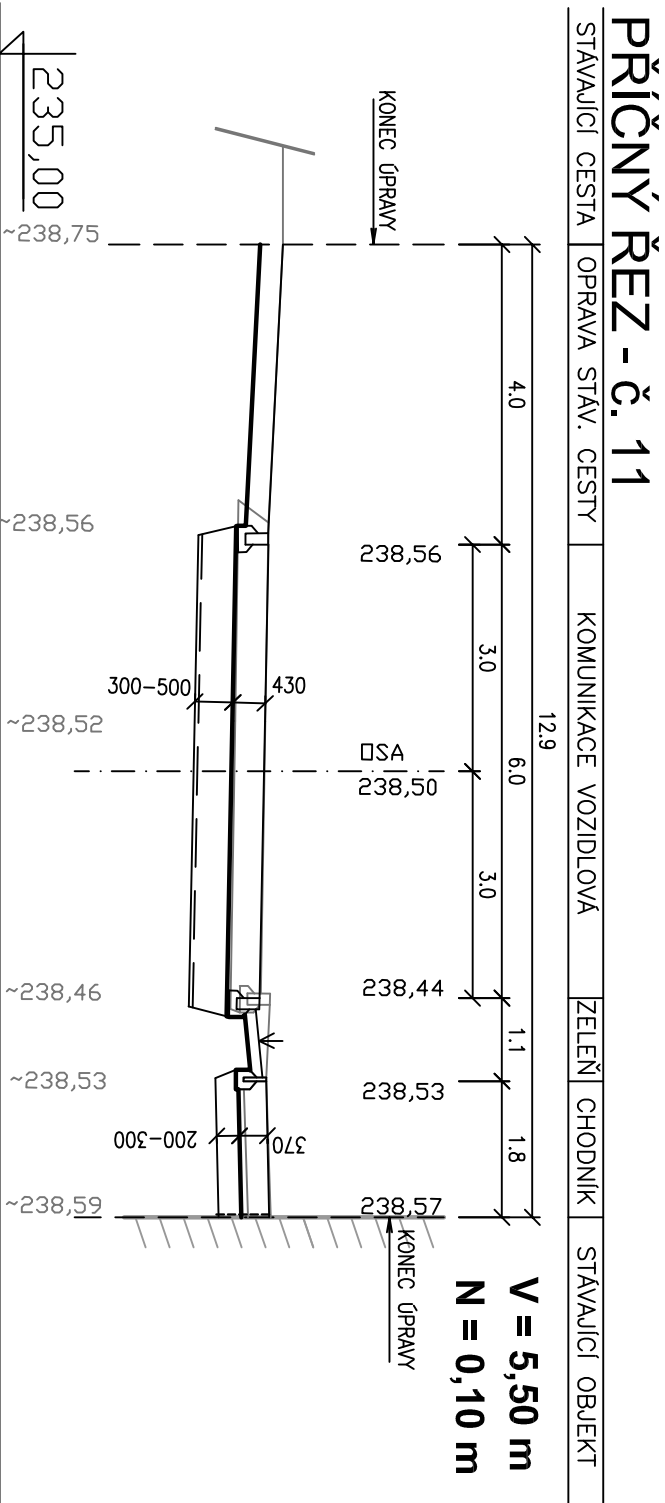
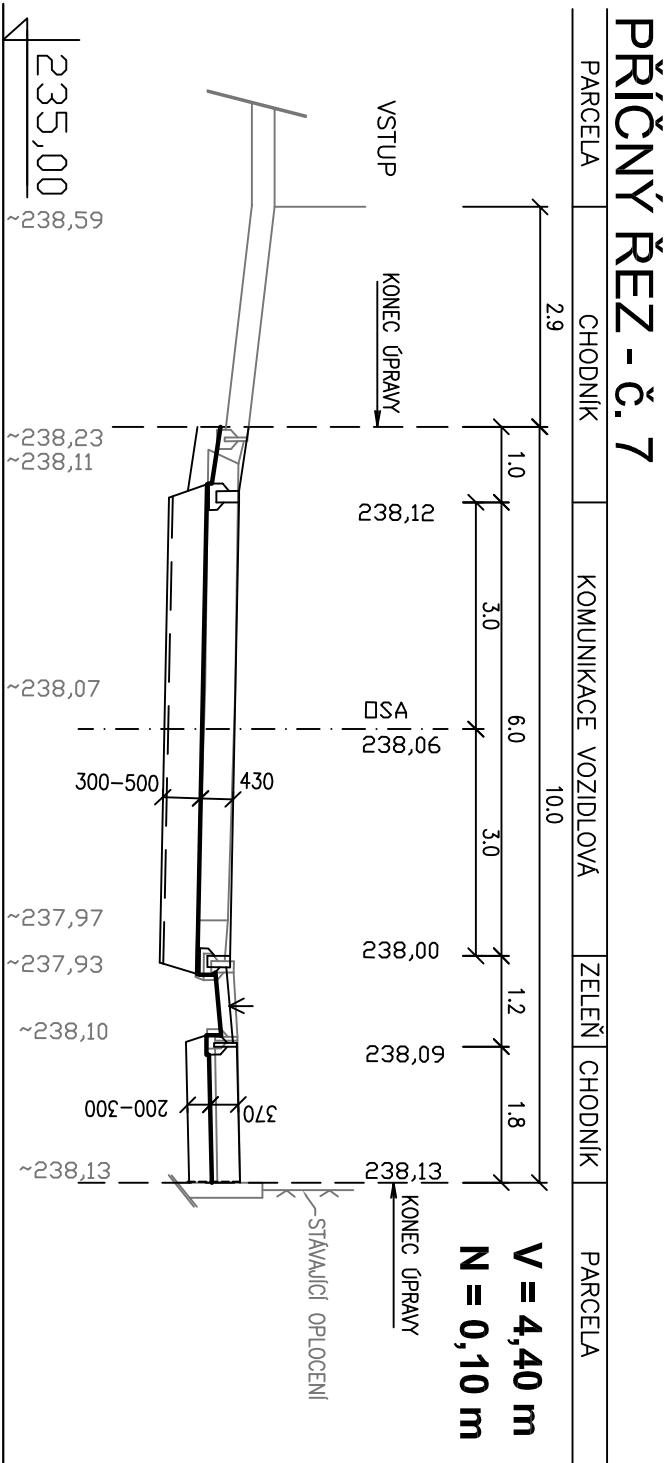
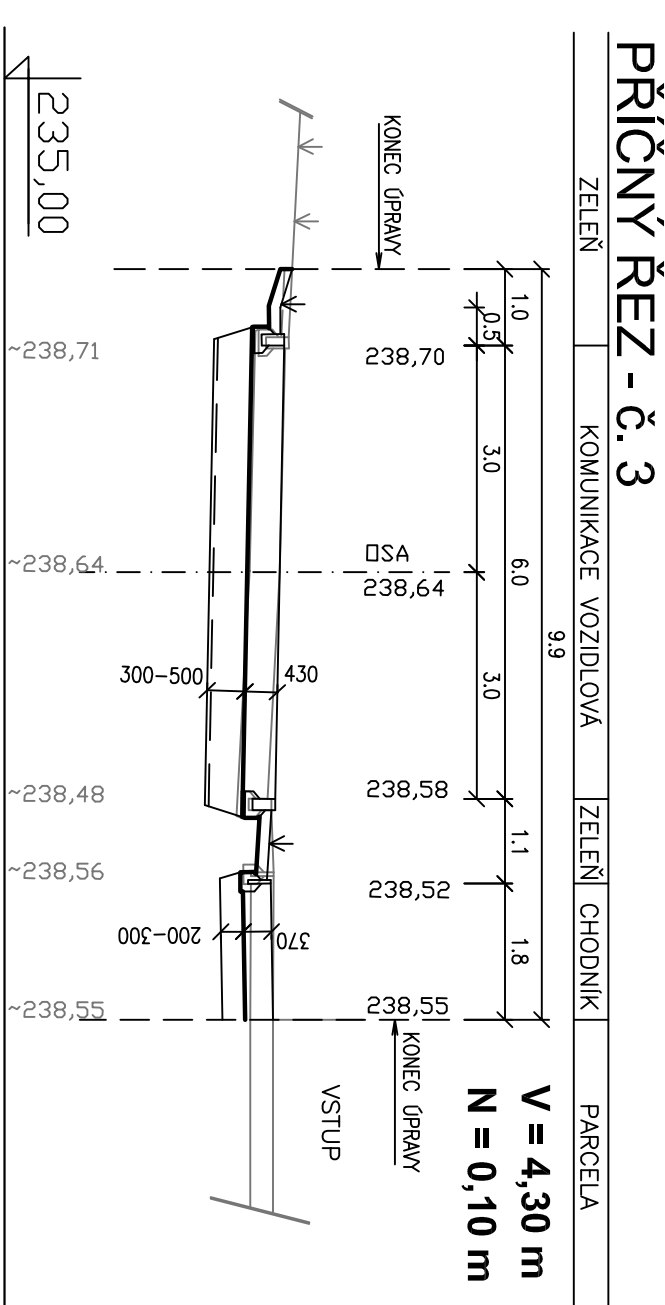
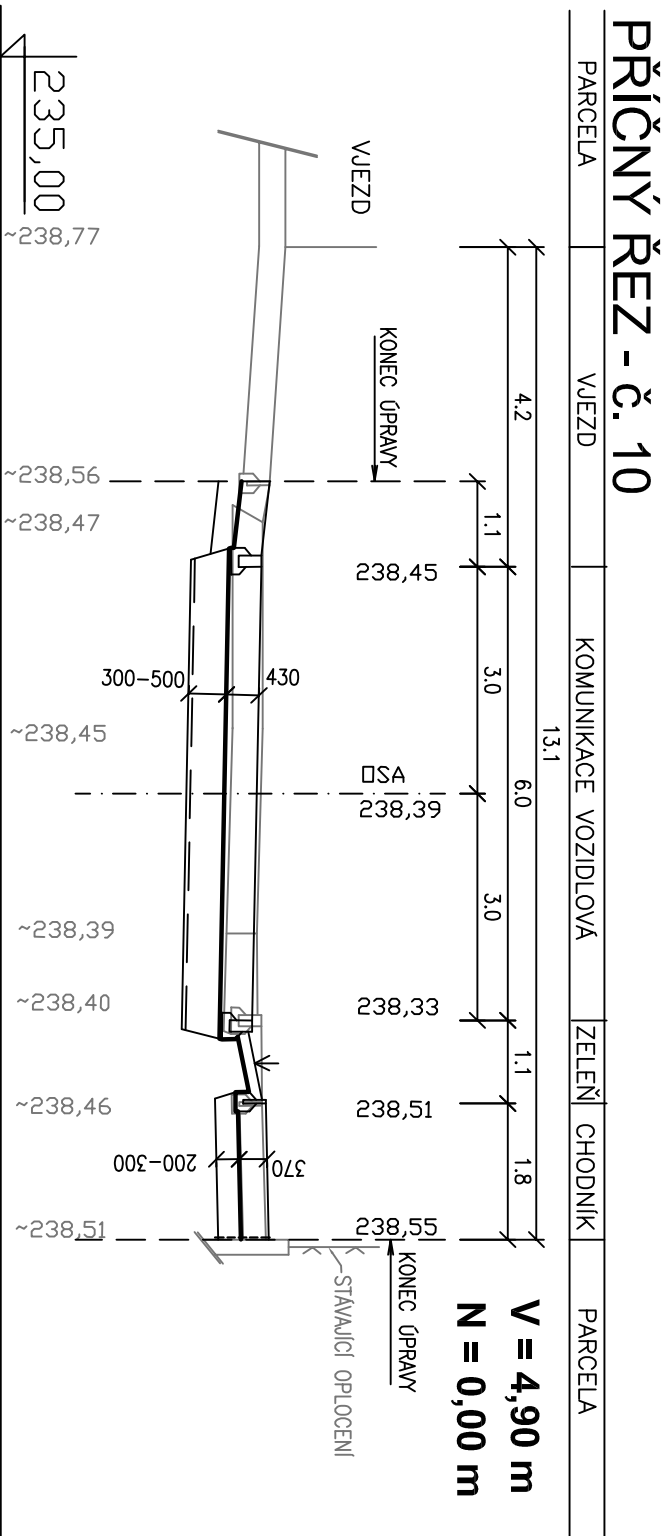
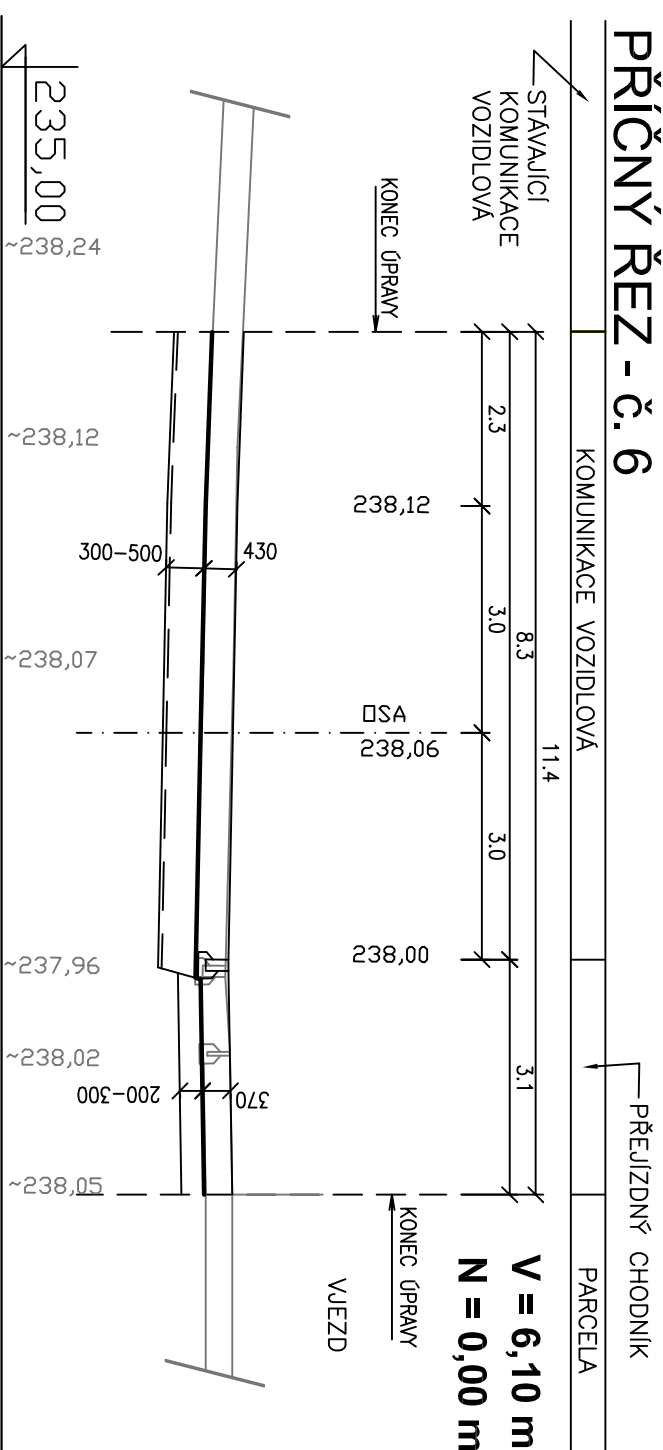
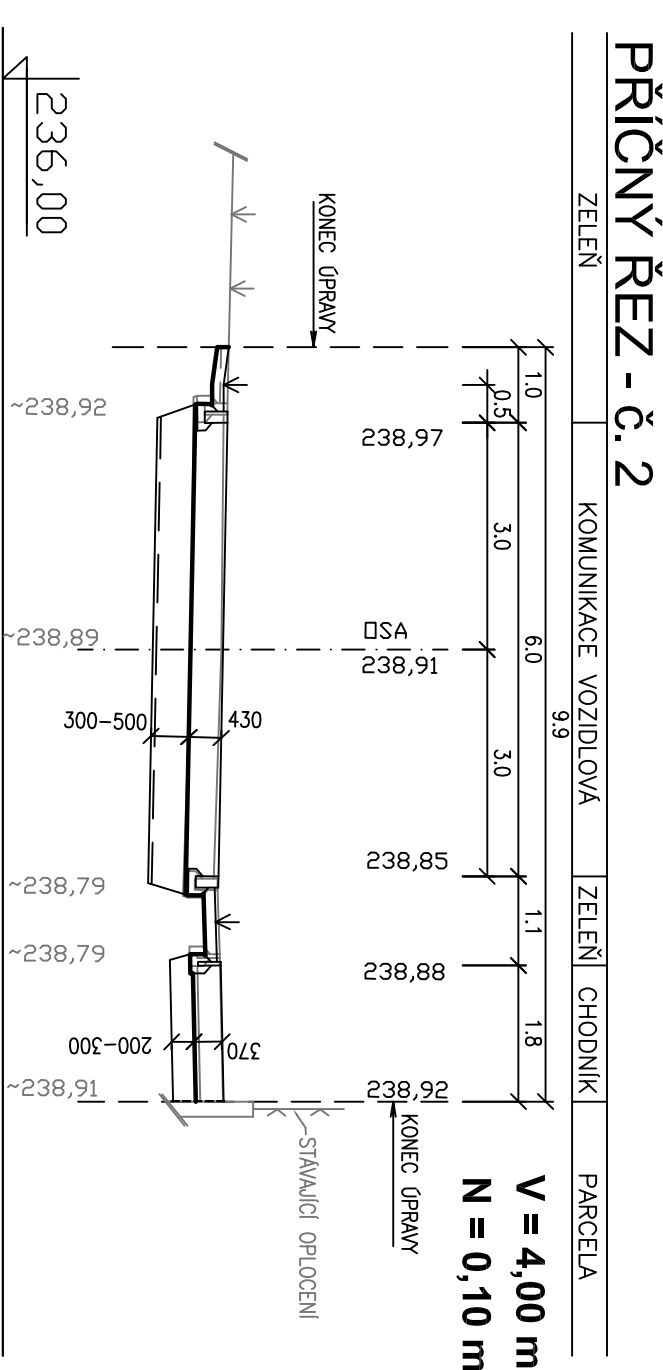
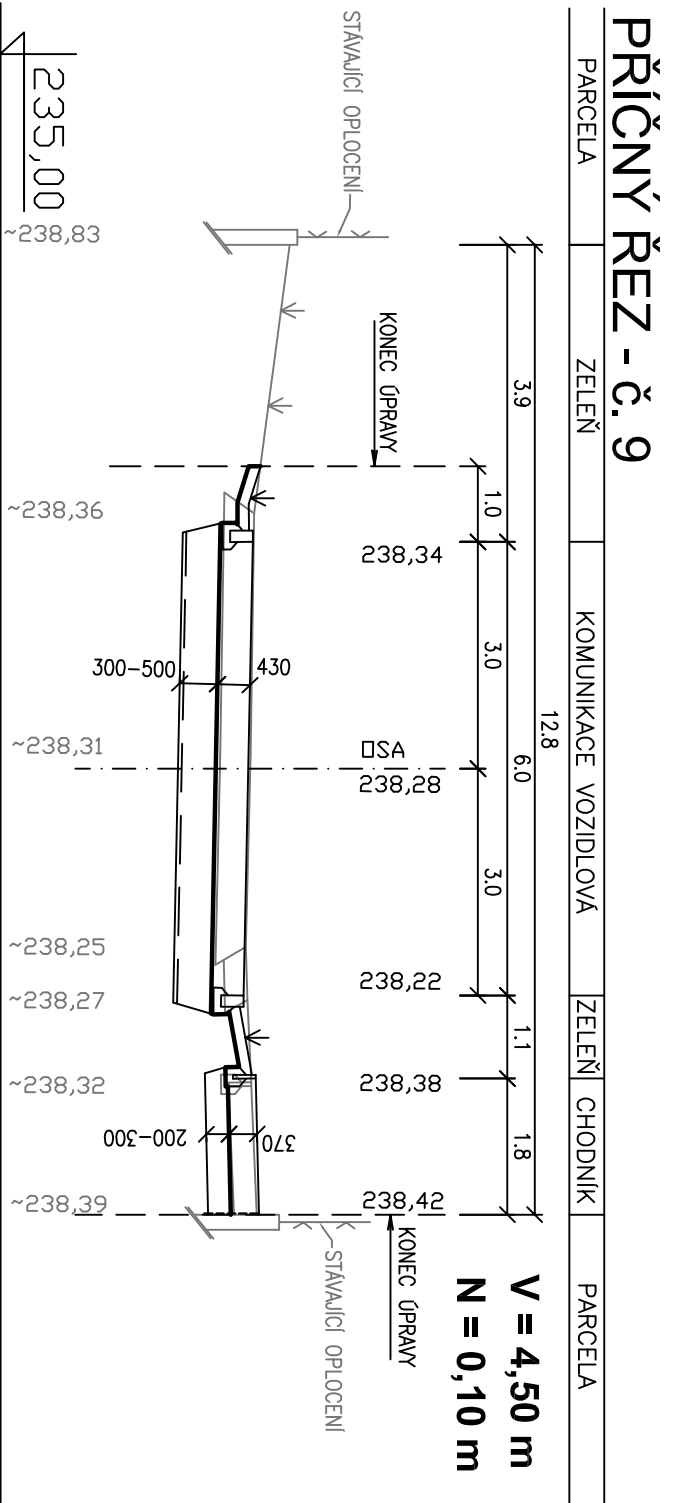
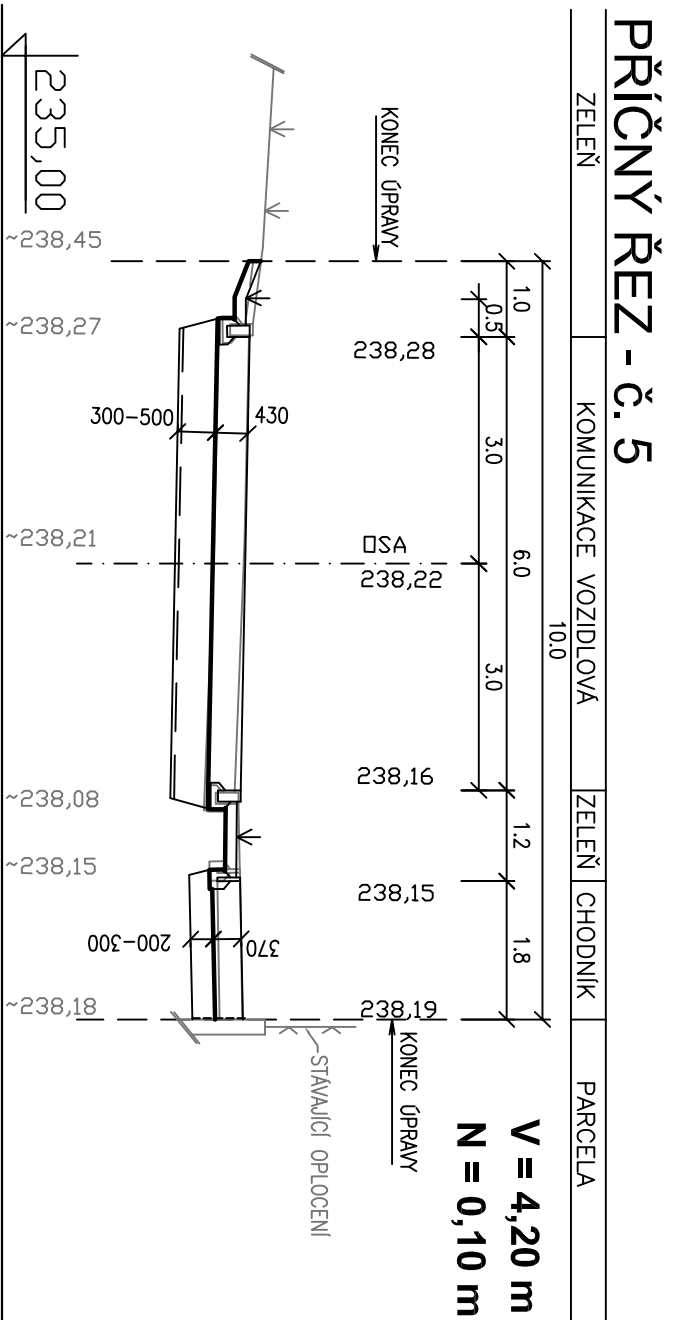


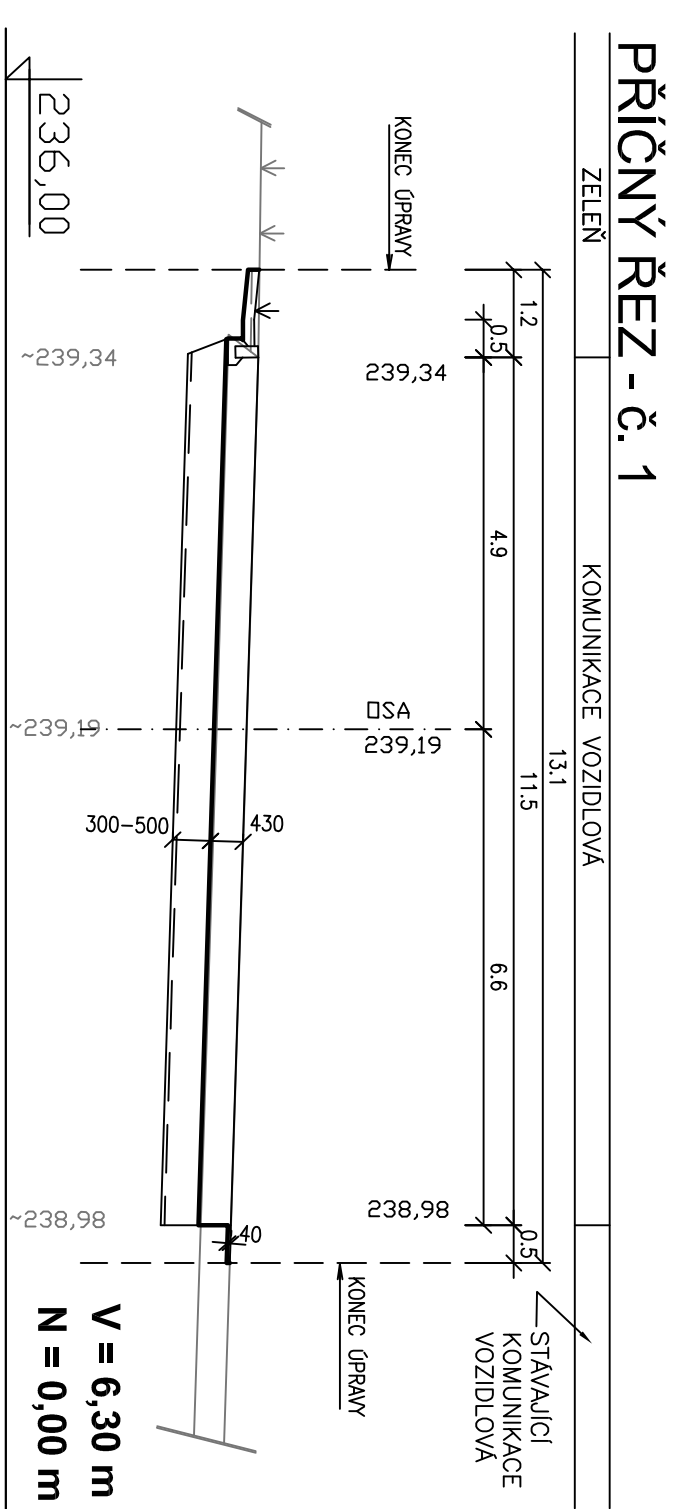

Hlavní projektant		ZoPP. projektant	Výpracoval								
		Ing. R. MICHLIK	B. BUREŠOVÁ								
WAPROJEKT s.r.o. Jihl. tř. 506, 582 01 Jihlava e-mail: waprojekt@waprojekt.cz											
KOL.	Křídlové/hodkové										
INVESTOR	Technické služby Hradeb Králové										
ADRESA	Hradeb Králové										
Oprava komunikace v ul. Markova Hradeb Králové											
ODDĚL.											
OSADIL:	Příčné řezu										
OSADIL:	PS. přílohy										
6.											
PS. ZVL. 81/22 <table><tr><td>SOUHRN</td><td>DPS</td></tr><tr><td>DRH. PR</td><td>III. 2023</td></tr><tr><td>DRH. PR</td><td>6. 4A</td></tr><tr><td>DRH. PR</td><td>SOUHRN</td></tr></table>				SOUHRN	DPS	DRH. PR	III. 2023	DRH. PR	6. 4A	DRH. PR	SOUHRN
SOUHRN	DPS										
DRH. PR	III. 2023										
DRH. PR	6. 4A										
DRH. PR	SOUHRN										