




VAROVNÝ PÁS U VJEZDU

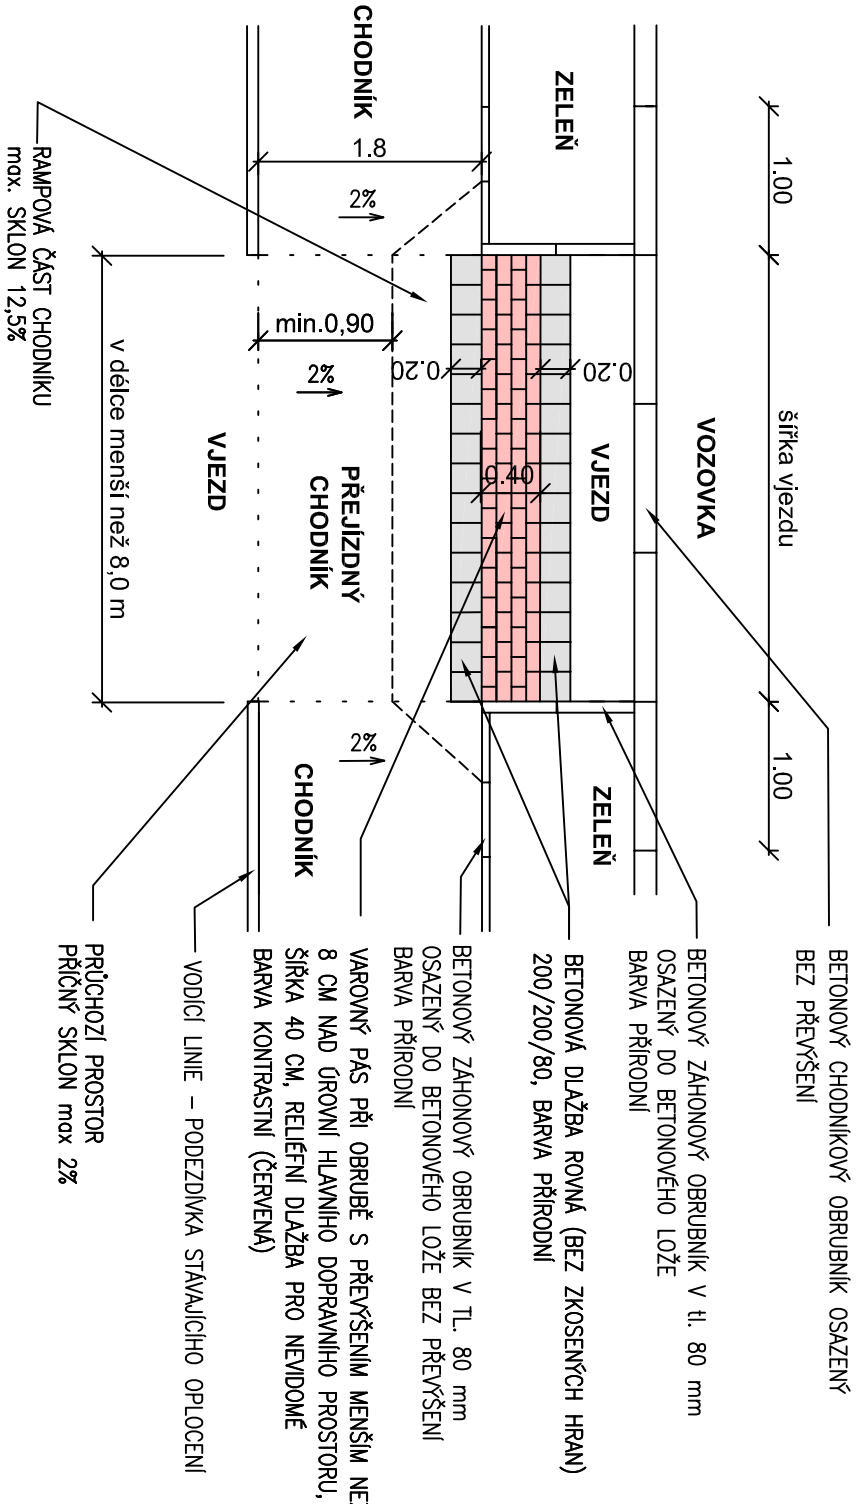

VAROVNÝ PÁS S LICHOBÉŽNÍKOVOU RAMPOU

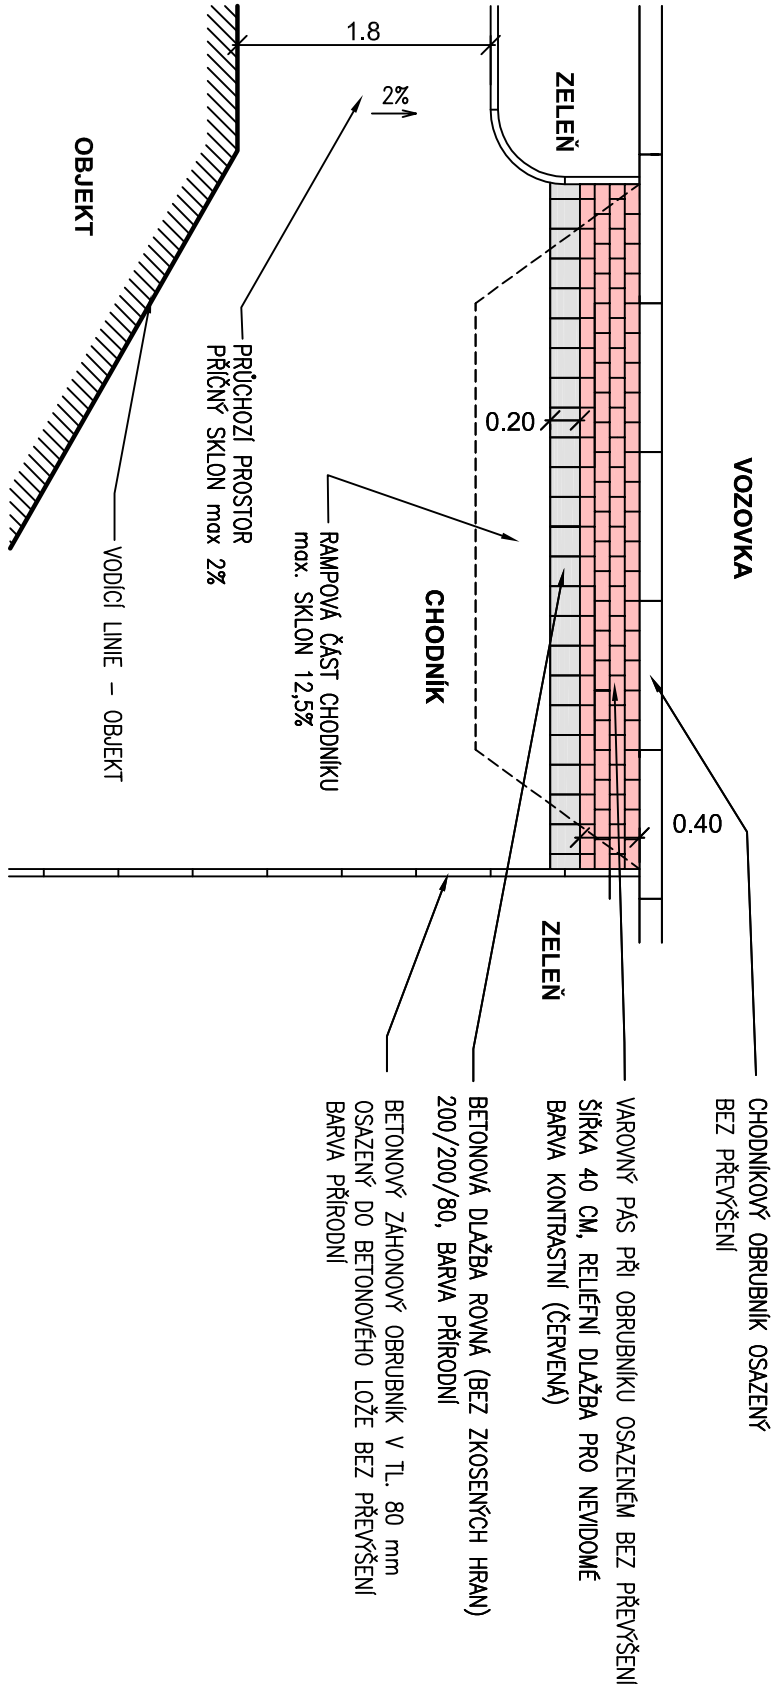

PŘÍČNÝ ŘEZ

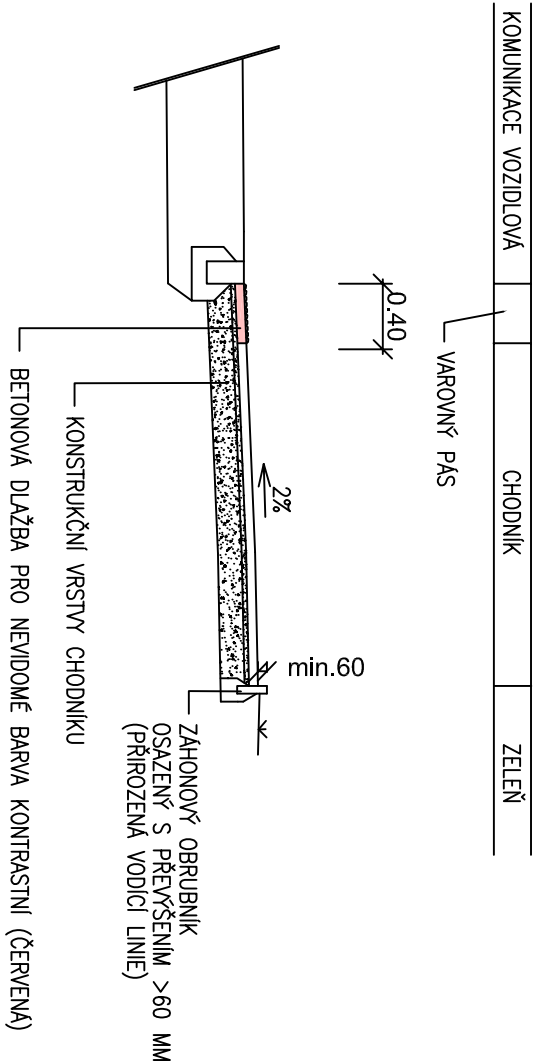

HLAVNÍ PROJEKTANT		ZODP. PROJEKTANT		VYPRACOVAL	
		ING. R. MICHLIK		B. BUREŠOVÁ	
KRAJ:		Královéhradecký			
INVESTOR:		Technické služby Hradec Králové			
AKCE:		Oprava komunikace v ul. Markova Hradec Králové			
ODDÍL:					
OBSAH:		Bezbariérové řešení			
		VARPROJEKT s.r.o. Jihl 870, 500 03 Hradec Krlové tel. 495 401 495 e-mail: voprojekt@voprojekt.cz PROJEKT VIA			
ČÍS. ZAK.		81/22			
SOUBOR					
DRUH PD		DPS			
DATUM		III.2023			
FORMAT		2 A4			
MĚŘÍTKO		SOUPRAVA			
schéma					
ČÍS. PŘÍLOHY		8.			