

Příspěvková organizace zapsaná v OR
U Krajského soudu v Hradci Králové,
Oddíl Pr vložka 52
Na Brně 362
500 06 Hradec Králové
Tel.: 495 402 654 - ústředna
e-mail: info@tshk.cz
www.tshk.cz

GON Hradec Králové a.s.
Pavel Munzar
Zemědělská 897/5
500 03 Hradec Králové

Váš dopis značky / ze dne
19.9.2022

naše značka
TSHK/1810/E/22

vyřizuje / linka
Markarjanc/607209838

Hradec Králové
05.10.2022

Žádost o vyjádření k existenci sítí

AKCE: „Rekonstrukce ul. Markova, Hradec Králové“
PROSTOR ZÁJMU: p. p. č. dle předložené dokumentace, k. ú. Kukleny

Ke dni 5.10.2022 se nacházejí v prostoru Vámi vyznačeném sítě veřejného osvětlení, světelné dopravní signalizace a uliční vpusti včetně připojení do kanalizačního řádu ve správě Technických služeb Hradec Králové (kanalizační řád není ve správě TSHK).

Schéma se zakreslením sítí veřejného osvětlení je připraveno k vyzvednutí na TSHK, zajišťuje Boris Markarjanc, tel. 495 402 643, mob. 607 209 838, po předchozím dohovoru denně od 6:00 do 12:00 hod. Cena dle platného ceníku (1 list formátu A4 = 50,- Kč). Schéma je možno na vyžádání zaslat na dobírku, cena bude navýšena o poštovné (uvádějte prosím IČ, DIČ).

Doplňující informace a případné vytýčení sítí VO a SDS je nutné před započítím stavebních prací, zajišťuje J. Dušek, tel. 731 131 205.

Doplňující informace o uličních vpustích poskytne Zbyněk Novotný, tel 606 680 411.

V místě se může nacházet neznámá kanalizace. V případě jejího nalezení požadujeme tuto skutečnost oznámit pověřenému pracovníkovi TSHK - Janě Meravé, tel. 731 131 219.


Platnost tohoto vyjádření je 12 měsíců ode dne jeho podpisu.

S pozdravem

Ing. Tomáš Pospíšil
ředitel organizace



Copyright © T-MAPY spol. s r. o. Hradec Králové 2022

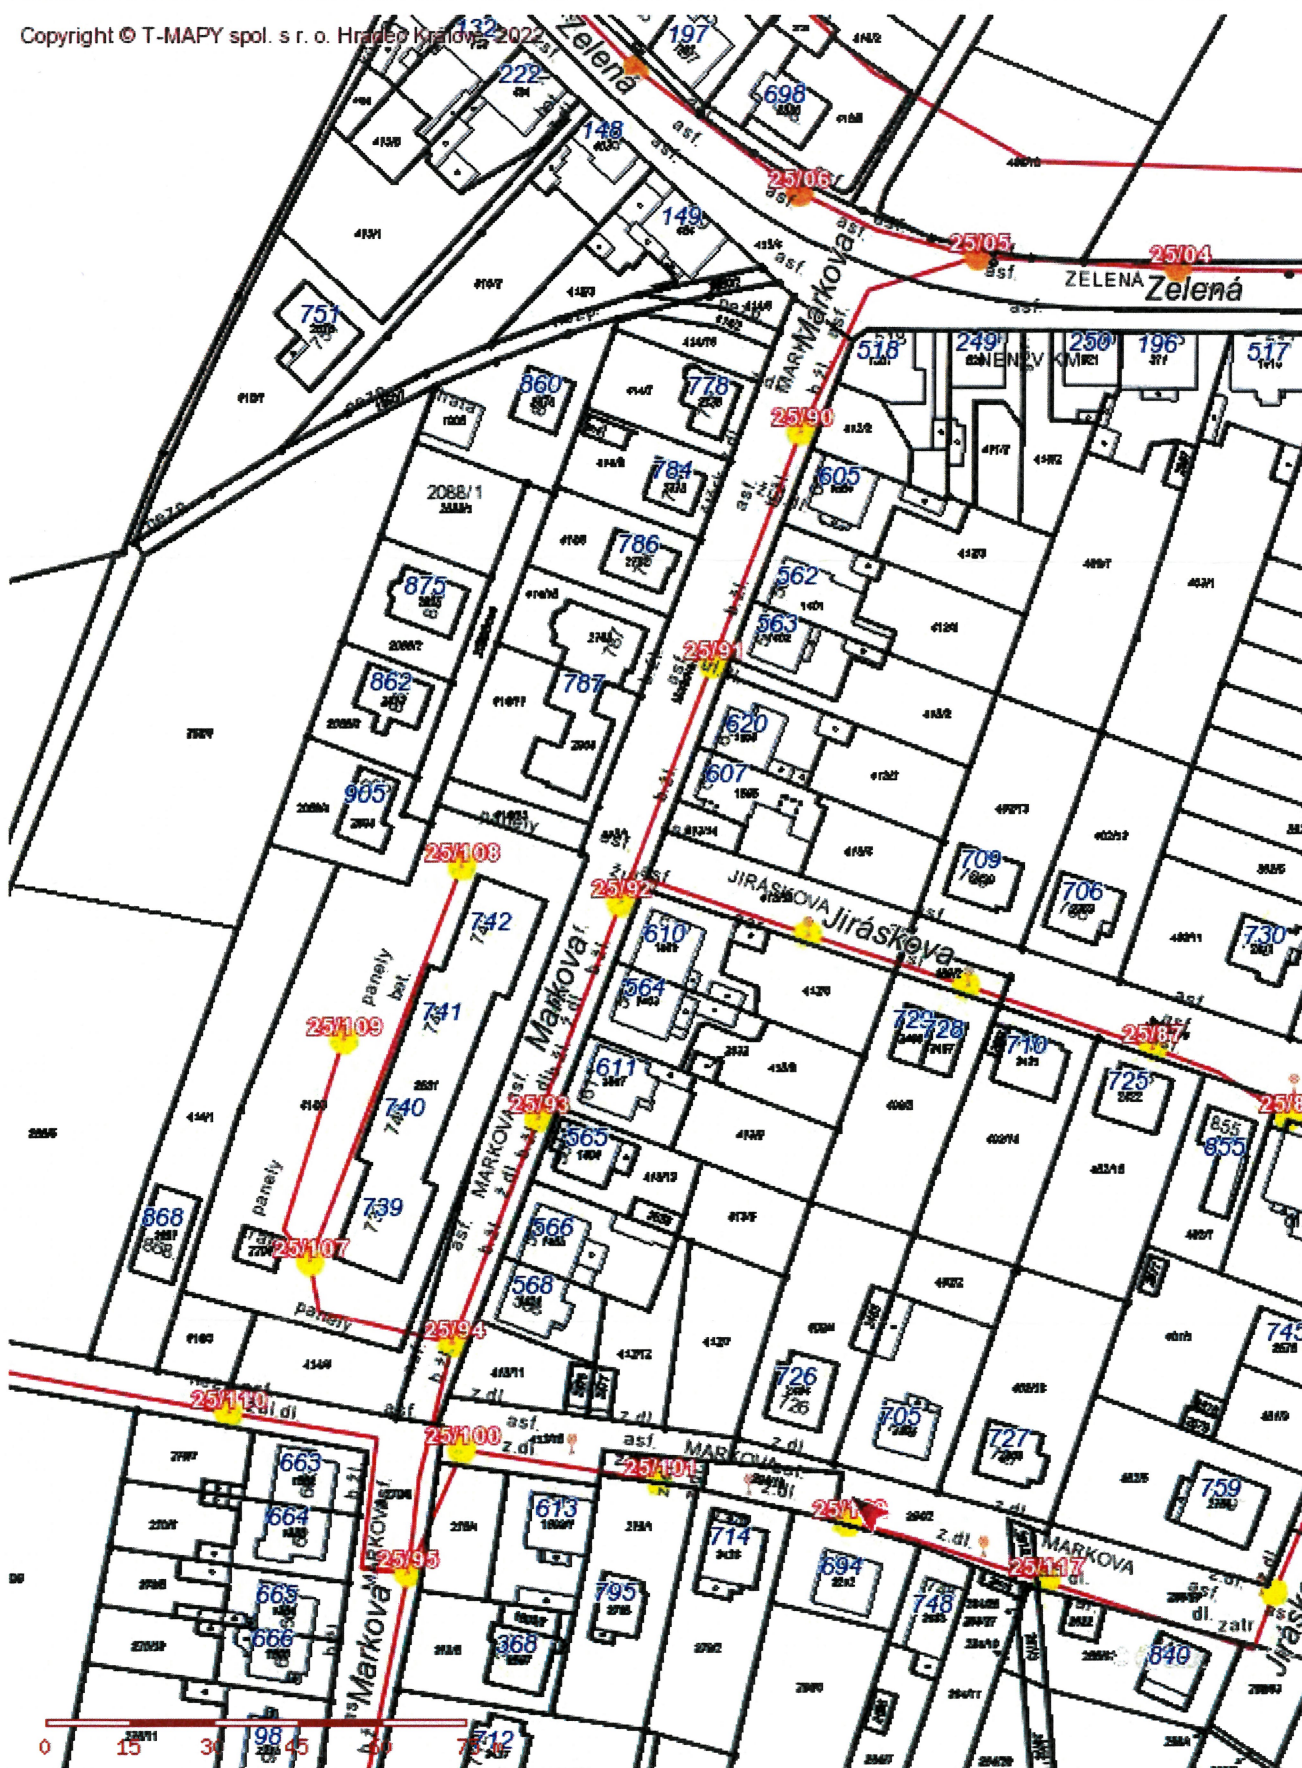

1:1350



**TECHNICKÉ SLUŽBY
HRADEC KRÁLOVÉ**
Správa budov
Na Brně 362, 500 08 Hradec Králové
Tel.: 495 402 654
IČ: 64809447 DIČ: CZ64809447
soudu v HK oddíl Pr, vložka 52