

ŘEZ A-A

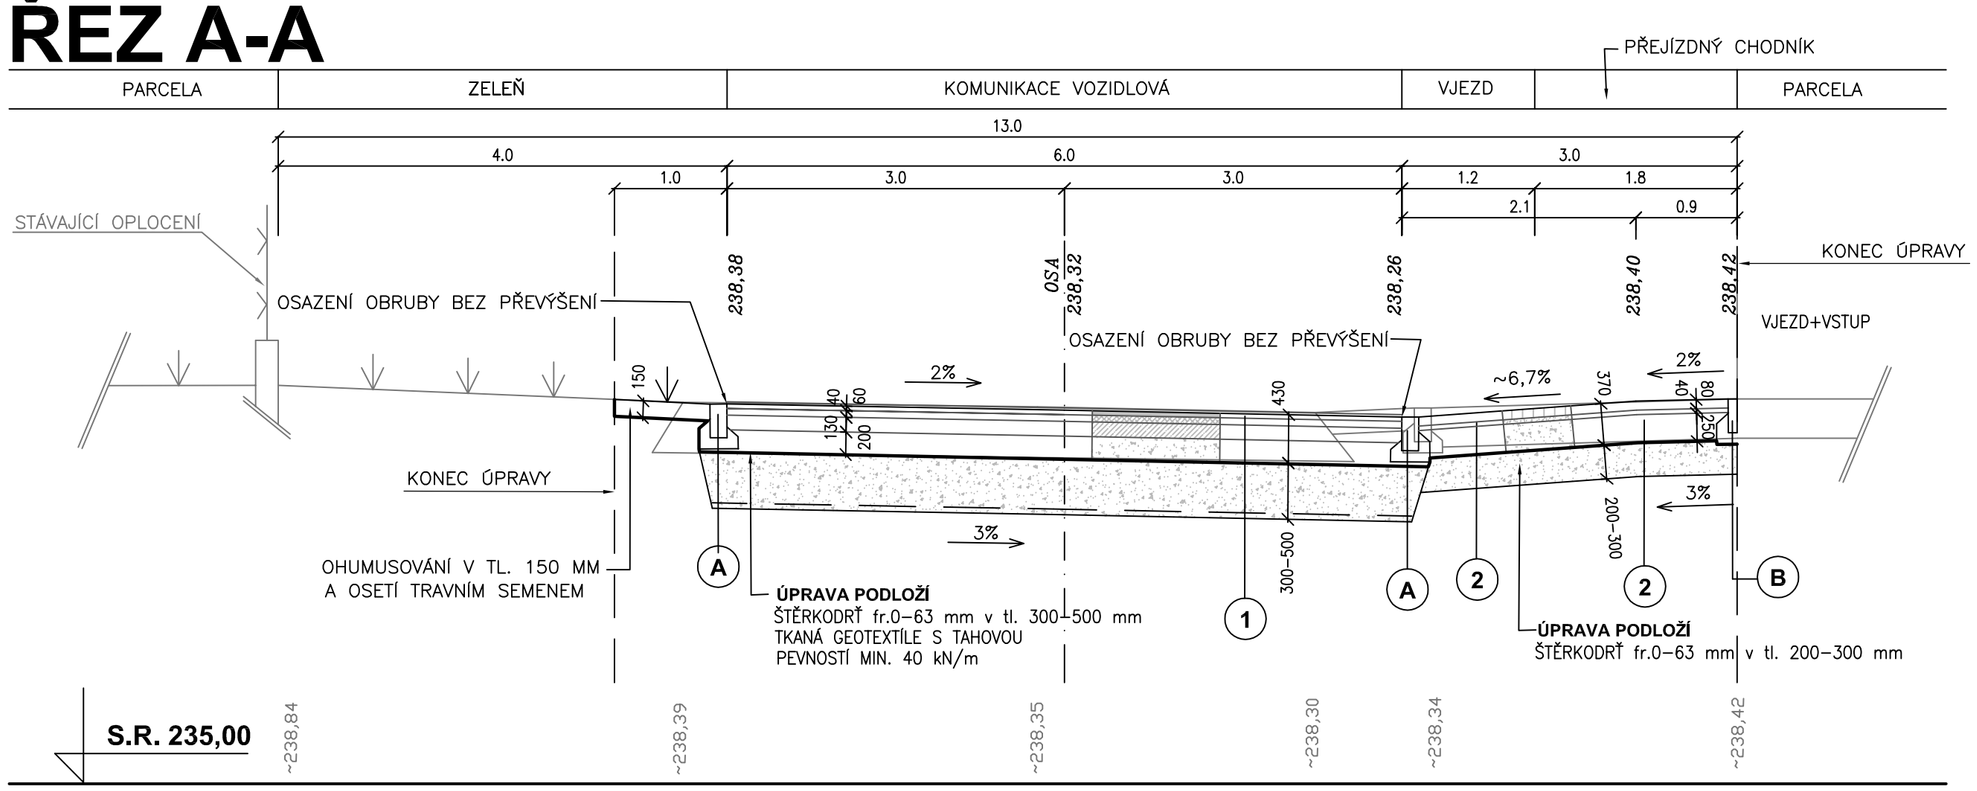

ŘEZ B-B

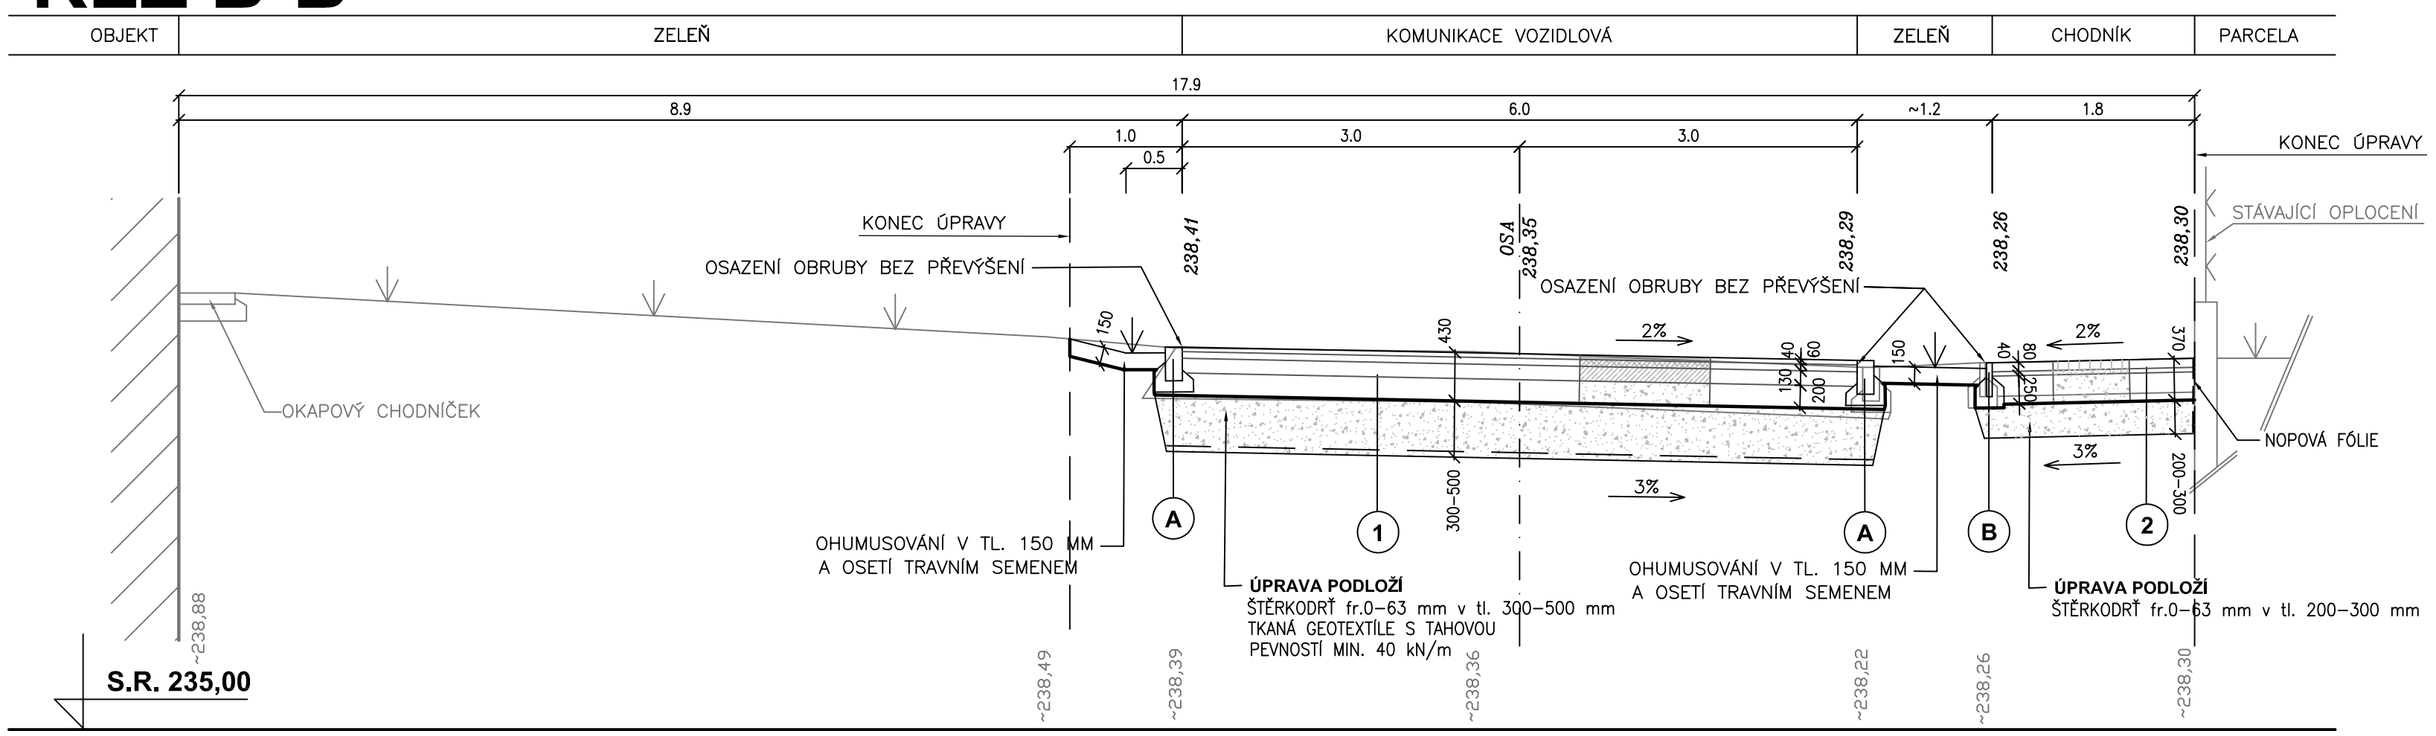

TYPY NAVRŽENÝCH KONSTRUKCÍ

1 Komunikace vozidlová - kryt asfaltový

TDZ : V., NÚP : D1, katalogová konstrukce D1–N–8

asfaltový beton ACO 11+	40 mm
PS–EM spojovací postřik z asfalt. emulze 0,5 kg/m2	
obalované kamenivo ACP 16+	60 mm
PI–EM infiltrační postřik z asfalt emulze 1,0 kg/m2	
stabilizace cementem SC C 8/10	130 mm
štěrkodrt $ŠD_A$ fr–0–32	200 mm
upravené podloží (Edef,2 = 45 MPa)	
celkem	430 mm

2 Chodník, přejízdný chodník a vjezdy - kryt betonová dlažba

TDZ : VI., NÚP : D2, katalogová konstrukce D2–D–1

betonová dlažba	80 mm
lože – drcené kamenivo fr. 4–8	40 mm
štěrkodrt $ŠD_A$ fr–0–32	250 mm
upravené podloží (Edef,2 = 30 MPa)	
celkem	370 mm

A Betonový obrubník chodníkový 250/1000/150,120
osazený do betonového lože s opěrou
barva přírodní

B Betonový obrubník záhonový 250/500/80
osazený do betonového lože s opěrou
barva přírodní

HLAVNÍ PROJEKTANT	ZODP. PROJEKTANT	VYPRACOVAL
	ING. R. MICHLÍK	B. BUREŠOVÁ

VIAPROJEKT s.r.o.
Jižní 870, 500 03 Hradec Králové
tel. 495 401 495
e–mail: viaprojekt@viaprojekt.cz

KRAJ:	Královéhradecký
INVESTOR:	Technické služby Hradec Králové
AKCE:	**Oprava komunikace v ul. Markova Hradec Králové**
ODDÍL:	
OBSAH:	**Vzorové příčné řezy**
ČÍS. ZAK.	81/22
SOUBOR	
DRUH PD	DPS
DATUM	III.2023
FORMÁT	3 A4
MĚŘÍTKO	1:50
ČÍS. PŘÍLOHY	**5.**
SOUPRAVA	