


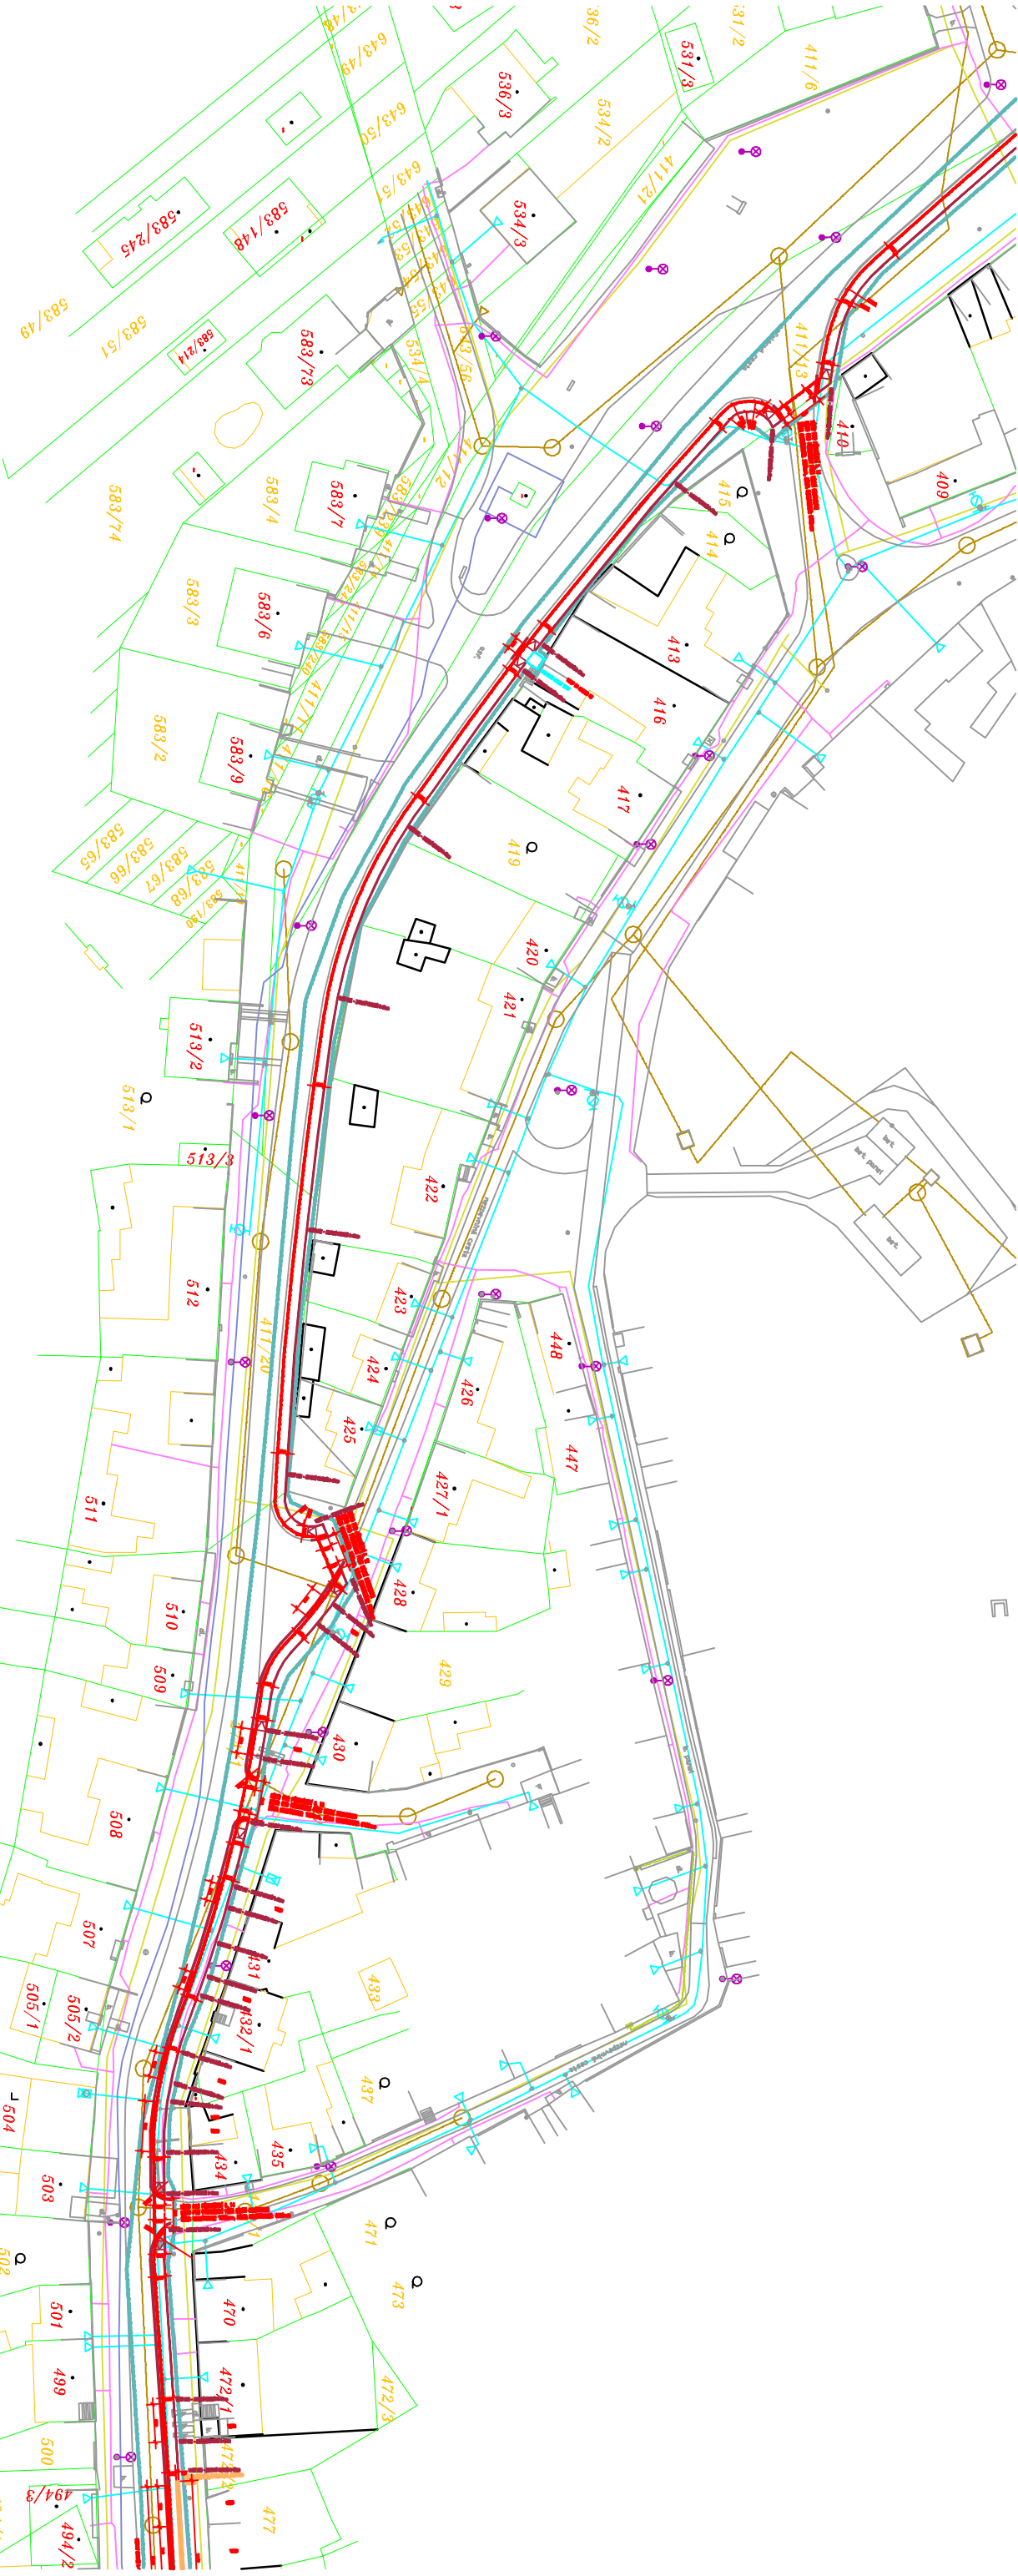

LEGENDA STAJAJICICH SITI TI:

- KANALIZACE SPRAŠKOVÁ
- KANALIZACE DEŠŤOVÁ
- VODOVODNÍ ŘÁD
- PLINOVODNÍ ŘÁD
- PODZEMNÍ VEDENÍ NN
- PODZEMNÍ VEDENÍ IN
- TELECOM – PODZEMNÍ VEDENÍ
- VEŘEJNÉ OSVĚTLENÍ
- PODZEMNÍ VEDENÍ IN
- PODZEMNÍ VEDENÍ – KABELOVÁ TELEFIZE

LEGENDA STAJAJICICH KONSTRUKCÍ:

- HRANICE PARCEL – VĚJŠÍ
- HRANICE PARCEL – VNITŘNÍ
- STAJAJÍCÍ STAVEBNÍ KONSTRUKCE
- STAJAJÍCÍ KOMUNIKACE – OBRUBNÍKY
- STAJAJÍCÍ TĚŘEN
- OPLOUCENÍ – STAJAJÍCÍ
- BUDOUCÍ ZASTAVBA
- BUDOUCÍ DELENÍ PARCEL

LEGENDA NOVÝCH KONSTRUKCÍ:


- NAVRŽENÉ NOVÉ POZEMNÍ KONSTRUKCE
- BEZBARIEROVÉ PŘIKRY KOMUNIKACÍ

LEGENDA NOVÝCH SÍTÍ TI:

- KANALIZACE SPRAŠKOVÁ
- KANALIZACE DEŠŤOVÁ
- VODOVODNÍ ŘÁD
- PLINOVODNÍ ŘÁD
- PODZEMNÍ VEDENÍ NN
- PODZEMNÍ VEDENÍ IN
- TELECOM – PODZEMNÍ VEDENÍ
- CHRÁNKA OPTICKÉHO KABELU
- VEŘEJNÉ OSVĚTLENÍ
- PODZEMNÍ VEDENÍ IN
- PODZEMNÍ VEDENÍ – KABELOVÁ TELEFIZE

LEGENDA:

- STAJAJÍCÍ OBRUBNÍKY – SILNIČNÍ, CHODNÍKOVÝ, ZAHRADNÍ
 - KOMUNIKACE – ASFALTOVÝ POKRYV
 - PŘECHOD PRO CHODCE
 - KONSTRUKCE BEZBARIEROVÉHO CHODNÍKU
 - VAROVNÉ A SIGNALIZAČNÍ ZNAČENÍ
- MATERIÁL PRO HMATOVÉ ÚPRAVY MUSÍ SPLŇOVAT NV 163/2002 Sb. A TN TČS 12.03.04 – 06
- KONSTRUKCE CHODNÍKŮ SPOLETNĚ UŽÍVANÝCH OBCÍ A SFDI
 - DODÁVNÝ ZÁBOR – STAVENIŠTĚ, ZÁŘÍZENÍ STAVENIŠTĚ

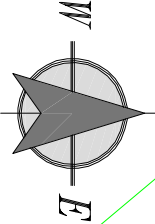

DĚL. Č. 4
M=1:1.000