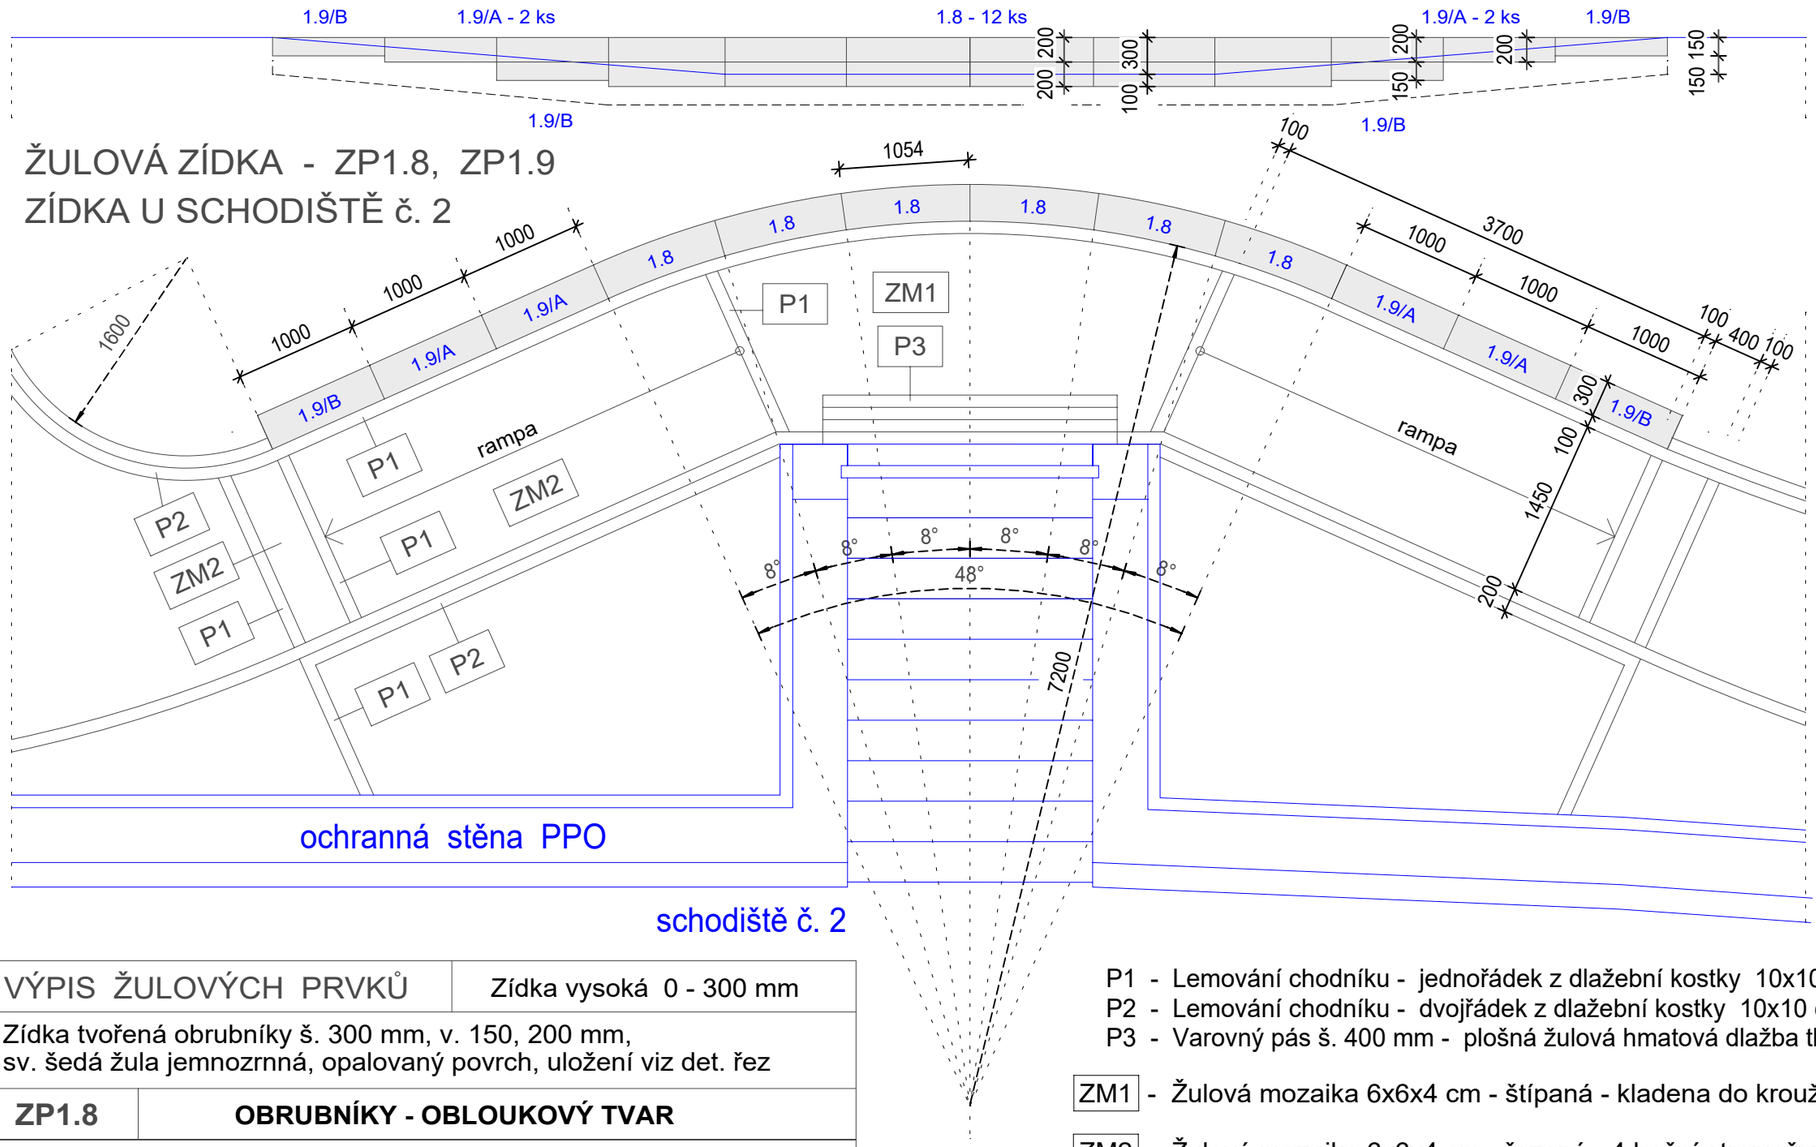

VÝPIS ŽULOVÝCH PRVKŮ	Zídka vysoká 0 - 300 mm
Zídka tvořená obrubníky š. 300 mm, v. 150, 200 mm, sv. šedá žula jemnozrnná, opalovaný povrch, uložení viz det. řez	
ZP1.8	**OBRUBNÍKY - OBLOUKOVÝ TVAR**
1054 / R 7200	1.8 - š. 30 / v. 20 / dl. 105 / R vnitř. 720 cm - 12 ks
ZP1.9	**OBRUBNÍKY - PŘÍMÝ TVAR**
1000	1.9/A - š. 30 / v. 20 / dl. 100 cm - 4 ks 1.9/B - š. 30 / v. 15 / dl. 100 cm - 4 ks

P1 - Lemování chodníku - jednořádek z dlažební kostky 10x10 cm - černá žula
P2 - Lemování chodníku - dvojřádek z dlažební kostky 10x10 cm - černá žula
P3 - Varovný pás š. 400 mm - plošná žulová hmatová dlažba tl. 80 mm - černá

ZM1 - Žulová mozaika 6x6x4 cm - štípaná - kladena do kroužku - sv. šedá

ZM2 - Žulová mozaika 6x6x4 cm - řezaná - 4 boční strany řezané - sv. šedá

HL. INŽENÝR PROJEKTU:	ZODP. PROJEKTANT:	ING. ARCH. TOMÁŠ KOČNAR GALAŠOVA 170 HRANICE IČO : 42965993 TEL. : 602 565 384
ING. ARCH. TOMÁŠ KOČNAR	ING. KAREL KUCHAŘ	
INVESTOR : MĚSTO HRANICE, PERNŠTEJNSKÉ NÁM. 1, 753 01 HRANICE		
KRAJ : OLOMOUCKÝ	KATASTRÁLNÍ ÚZEMÍ : HRANICE	
AKCE : HRANICE - REVITALIZACE NÁBŘEŽÍ V KROPÁČOVĚ ULICI SO 02 - PĚŠÍ KOMUNIKACE A ODPOČINKOVÉ ZÓNY		STUPEŇ PD : DPS DATUM : IV/2024 FORMÁT : A3
PŘÍLOHA : ŽULOVÁ ZÍDKA ZP1.8, ZP1.9, ZÍDKA U SCHODIŠTĚ Č. 2 - VÝPIS ŽULOVÝCH PRVKŮ		MĚŘÍTKO : 1 : 50 Č. PŘÍLOHY : D1.2.1 - 18