


## DETAIL - ŘEZ PŘÍČNÝ ŽULOVÁ ZÍDKA - ZP1

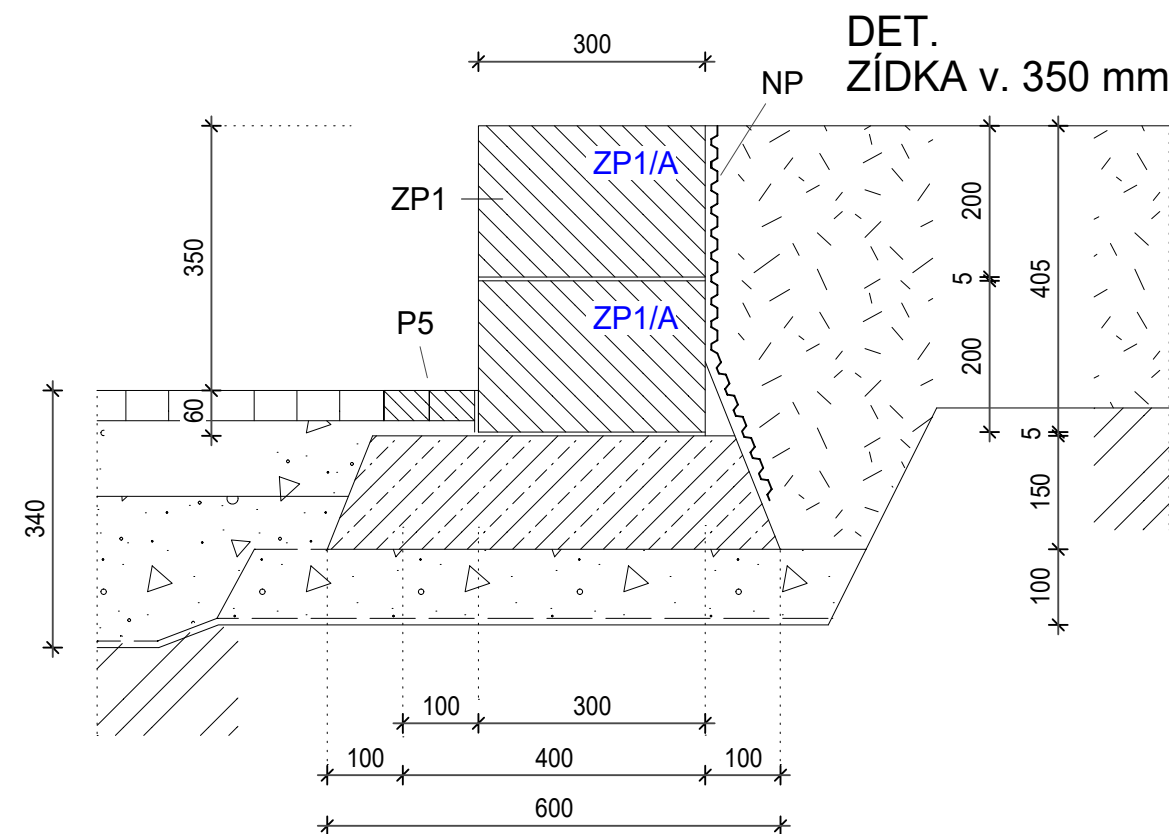

**ZP1** - Zídka obloukového tvaru, tvořená obrubníky š. 300 mm, v. 200 (alt. 150) mm v. konstrukce 150 - 400 mm, sv. šedá žula jemnozrná, opalovaný povrch, + ochranný impregnační nátěr určený na přírodní kámen  
uložení - na cem. flexibilní lepidlo - voděodolné, mrazuvzdorné, určené na přírodní kámen pro tl. spáry 3 - 5 mm  
spárování - spárovací hmota voděodolná, mrazuvzdorná, s odolností proti posypovým solím pro tl. spáry 3 - 5 mm, barva - sv. šedá (dle odstínu žulových obrubníků)

**P1** - lemování chodníku - jednořádek z dlažební kostky 10x10 cm - černá žula  
uložení - na cem. flexibilní lepidlo - voděodolné a mrazuvzdorné, určené na přírodní kámen pro tl. spáry 5 - 10 mm  
spárování - spárovací hmota voděodolná, mrazuvzdorná, s odolností proti posypovým solím pro tl. spáry 5 - 10 mm, barva - šedá

**NP** - nopová fólie HDPE 8 mm - š. 500 mm

**P5** - lemování chodníku - dvojřádek z žulové mozaiky 6x6x4 cm - černá žula  
uložení - na cem. flexibilní lepidlo - voděodolné, mrazuvzdorné, určené na přírodní kámen  
spárování - spárovací hmota voděodolná, mrazuvzdorná, s odolností proti posypovým solím, barva - sv. šedá (dle odstínu žulových obrubníků)

HL. INŽENÝR PROJEKTU: ING. ARCH. TOMÁŠ KOČNAR	ZODP. PROJEKTANT: ING. ŠÁRKA KOČNAROVÁ	ING. ARCH. TOMÁŠ KOČNAR GALAŠOVA 170 HRANICE IČO : 42965993 TEL. : 602 565 384	
INVESTOR : MĚSTO HRANICE, PERNŠTEJNSKÉ NÁM. 1, 753 01 HRANICE		STUPEŇ PD : DPS	
KRAJ : OLOMOUCKÝ	KATASTRÁLNÍ ÚZEMÍ : HRANICE	DATUM : IV/2024	
AKCE : HRANICE - REVITALIZACE NÁBŘEŽÍ V KROPÁČOVĚ ULICI SO 02 - PĚŠÍ KOMUNIKACE A ODPOČINKOVÉ ZÓNY		FORMÁT : A3	
PŘÍLOHA: D1.2.1 - ARCHITEKTONICKO-STAVEBNÍ ŘEŠENÍ DETAIL - ŘEZ PŘÍČNÝ - ŽULOVÁ ZÍDKA ZP1		MĚŘÍTKO : 1 : 10	Č. PŘÍLOHY : D1.2.1-21